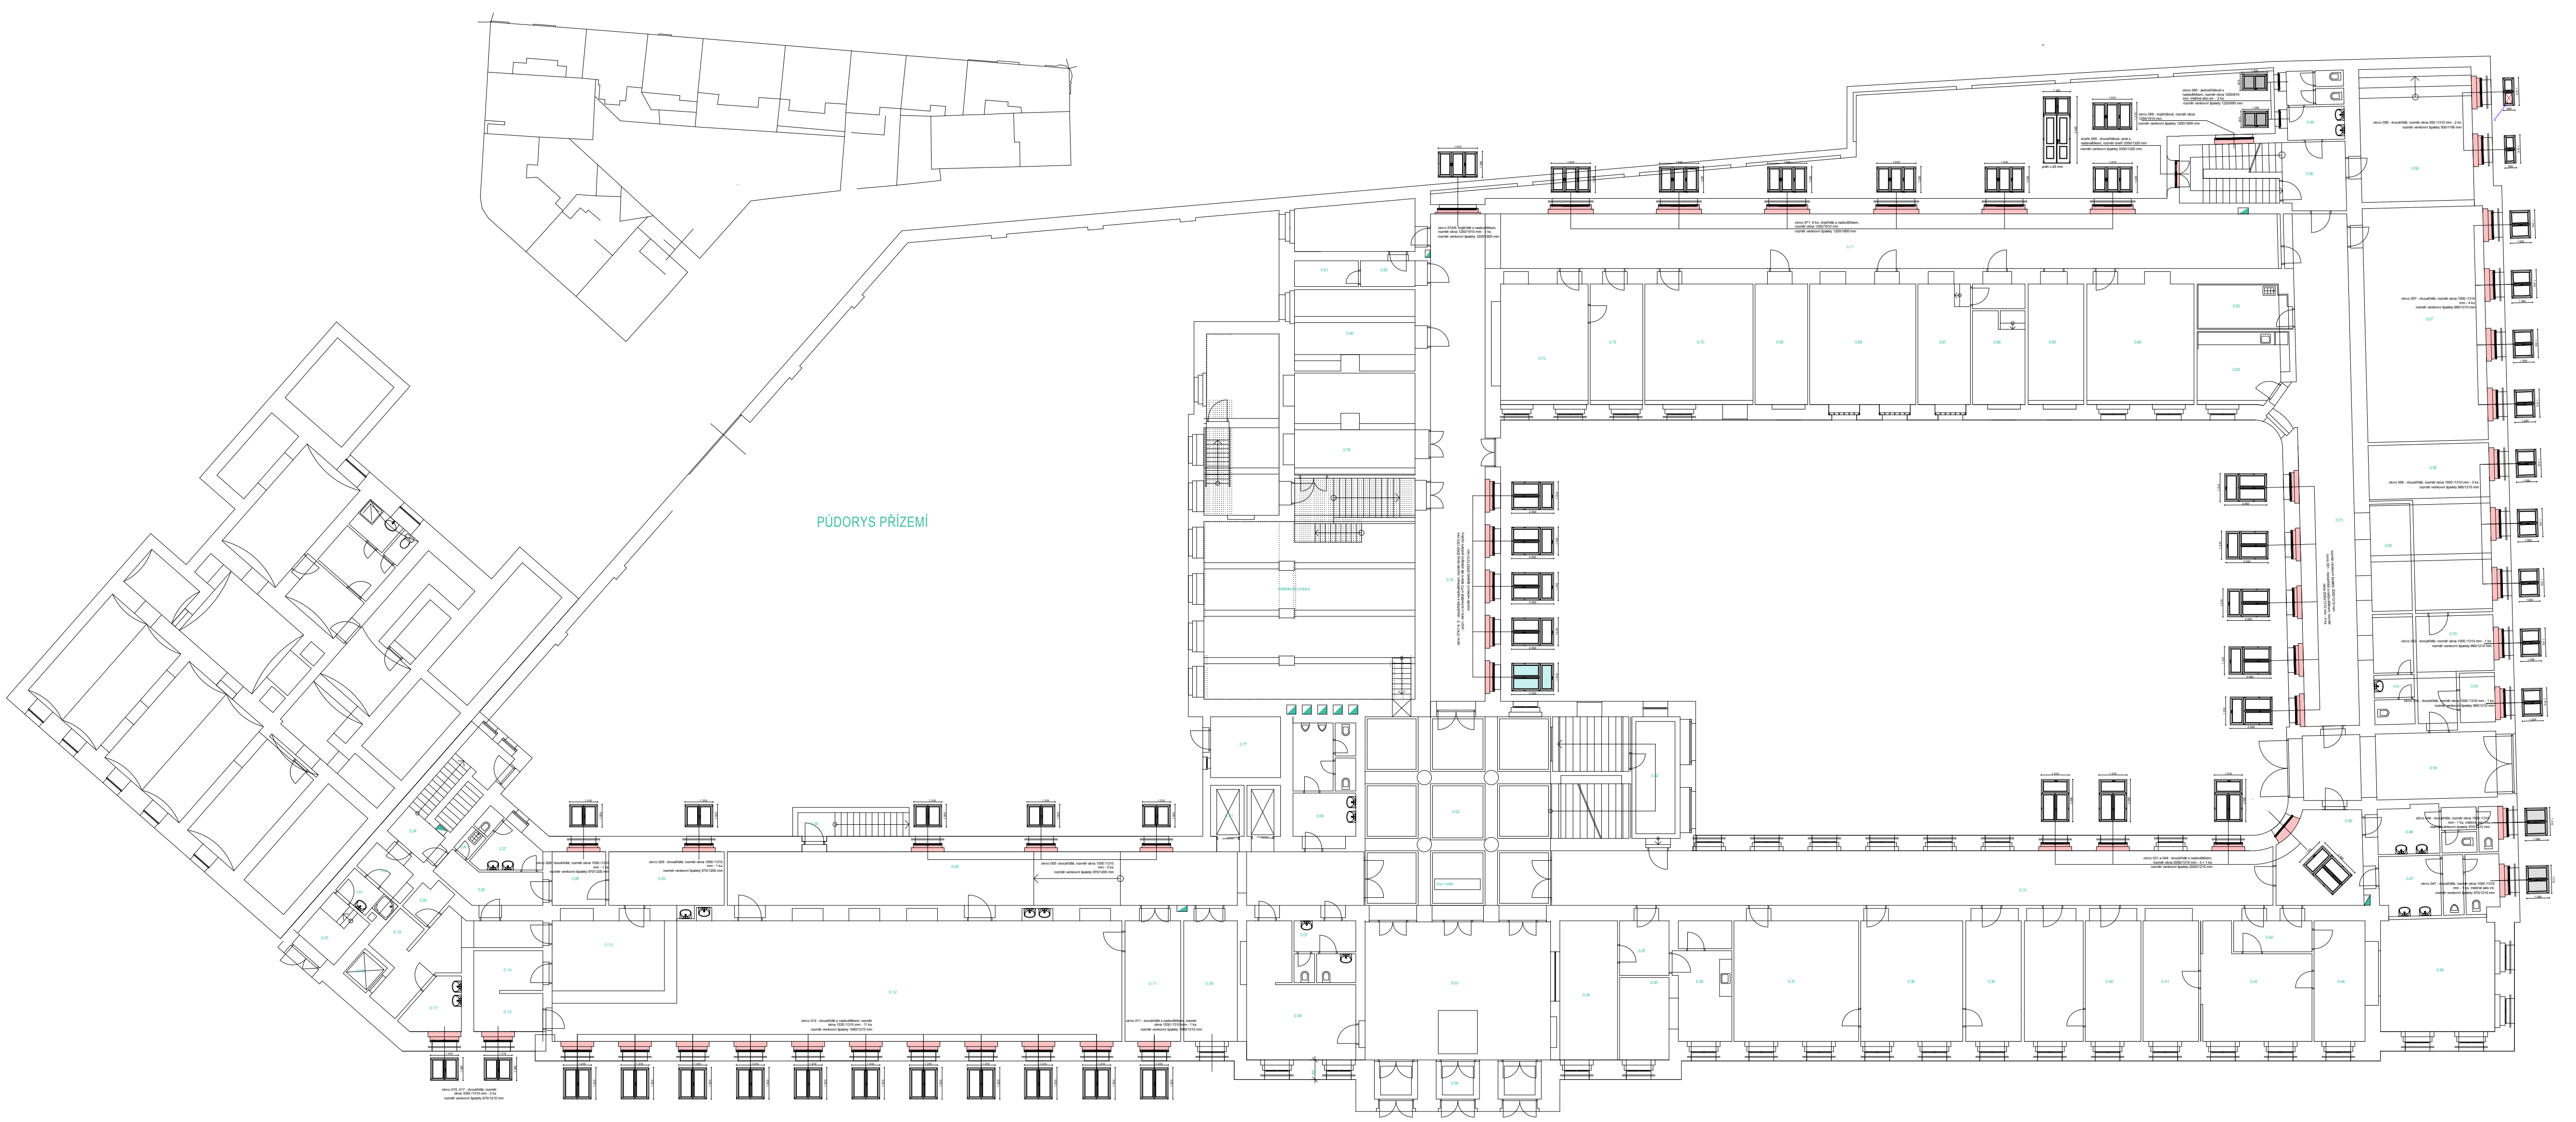

TABULKA MÍSTNOSTÍ

Č.M.	ÚČEL MÍSTNOSTI	PLOCHA m2	POZNÁMKA
0.01	VÝTAHY	10,30	
0.02	SCHODIŠŤOVÁ HALA	119,50	
0.03	VESTIBUL	60,50	
0.04	ZÁDVEŘÍ	17,50	
0.05	CHODBA	65,00	
0.06	WC MUŽI - VEŘEJNÉ	17,50	
0.07	WC ŽENY - VEŘEJNÉ	10,50	
0.08	neobsazeno		
0.09	PODATELNA	28,50	
0.10	ROZVODNA NN	15,60	
0.11	SKLAD	15,80	výměna stávající výplně okenního otvoru - 1 ks
0.12	JÍDELNA - SÁL	137,50	výměna stávající výplně okenního otvoru - 10 ks
0.13	VÝDEJ	24,80	
0.14	SKLAD - STOLNÍ NÁDOBÍ	5,40	
0.15	UMÝVÁRNA STOLNÍHO NÁDOBÍ	8,30	výměna stávající výplně okenního otvoru - 1 ks
0.16	UMÝVÁRNA TERMOP.	7,00	
0.17	CHODBA	19,20	výměna stávající výplně okenního otvoru - 1 ks
0.18	VÝTAH	1,95	
0.19	SKLAD TERMOP.	4,00	
0.20	ODPADY	2,80	
0.21	ŠATNA	5,00	
0.22	UMÝVÁRNA	3,80	
0.23	STROJOVNA VÝTAHU	7,50	
0.24	SCHODIŠTĚ	16,80	
0.25	CHODBA	9,80	
0.26	ÚKLID	1,80	
0.27	WC	6,50	
0.28	SKLAD BUFETU	6,80	výměna stávající výplně okenního otvoru - 1 ks
0.29	PŘÍPRAVNA BUFETU	15,50	výměna stávající výplně okenního otvoru - 1 ks
0.30	SCHODIŠTĚ - VNĚJŠÍ	6,75	
0.31	CHODBA	92,00	výměna stávající výplně okenního otvoru - 3 ks
0.32	SKLAD, STROJ. POŽ. VĚTRÁNÍ	23,75	
0.33	PŘEDSÍŇ	4,60	
0.34	VRÁTNICE	19,50	
0.35	MONITORY	11,50	
0.36	DENNÍ MÍSTNOST, ZÁZN. TECH.	15,30	
0.37	KANCELÁŘ (3)	35,50	
0.38	KANCELÁŘ (3)	30,00	
0.39	KANCELÁŘ (3)	34,00	
0.40	KANCELÁŘ (1)	15,80	
0.41	KANCELÁŘ (1)	15,80	
0.42	PŘEDSÍŇ	9,00	
0.43	KANCELÁŘ (2)	22,50	
0.44	KANCELÁŘ (1)	14,80	
0.45	KANCELÁŘ (2)	30,32	
0.46	neobsazeno		
0.47	WC MUŽI	16,50	výměna stávající výplně okenního otvoru - 1 ks
0.48	WC ŽENY	14,50	výměna stávající výplně okenního otvoru - 1 ks
0.49	CHODBA	17,50	výměna stávající výplně okenního otvoru - 1 ks
0.50	PRŮJEZD	30,00	
0.51	CHODBA	69,00	výměna stávající výplně okenního otvoru - 5 ks
0.52	WC	4,70	
0.53	SKLAD	14,80	výměna stávající výplně okenního otvoru - 1 ks
0.54	SKLAD	5,00	výměna stávající výplně okenního otvoru - 1 ks
0.55	CHODBA	11,20	
0.56	ARCHIV	38,50	výměna stávající výplně okenního otvoru - 3 ks
0.57	ARCHIV	69,70	výměna stávající výplně okenního otvoru - 4 ks
0.58	SKLAD	33,50	výměna stávající výplně okenního otvoru - 1 ks
0.59	SCHODIŠTĚ	24,50	výměna stávající výplně okenního otvoru - 1 ks, dveřního otvoru - 1 ks
0.60	WC ŽENY	8,70	
0.61	CHODBA	107,60	
0.62	ÚKLID	8,70	
0.63	ČAJOVÁ KUCHYŇKA	13,20	
0.64	SKLAD	29,50	
0.65	SKLAD	16,80	
0.66	ÚSTŘEDNA TELEF. NAVRŽENÁ	14,50	
0.67	ÚSTŘEDNA TELEF. STÁVAJÍCÍ	14,50	
0.68	ÚSTŘEDNA TELEF. STÁVAJÍCÍ	31,50	
0.69	SKLAD	15,50	
0.70	DIESEL	31,70	
0.71	CHODBA		výměna stávající výplně okenního otvoru - 6 ks
0.72	SKLAD	15,50	
0.73	INFORMATICI	28,70	
0.74	CHODBA	60,00	výměna stávající výplně okenního otvoru - 6 ks
0.75	WC MUŽI	14,40	
0.76	VÝMĚN. STANICE, M+R, SKLAD	130,90	
0.77	STROJOVNA VÝTAHŮ	12,50	
0.78	neobsazeno		
0.79	SKLAD	28,60	
0.80	DÍLNA ÚDRŽBY	20,30	
0.81	SPRCHA	3,70	
0.82	ŠATNA	3,10	

Zpracoval: Mapira spol. s r.o. Rochlov 1 330 23 Nýřany	Kreslil: ing. Alena Arbetová Zaměřil: Pavel Strejček		
Investor: PLZEŇSKÝ KRAJ, Škroupova 18, 30613 Plzeň			
PLZEŇSKÝ KRAJ - ADMINISTRATIVNÍ BUDOVA ŠKROUPOVA 18 A PURKYŇOVA 28, PLZEŇ 1.N.P - přízemí		Datum:	01/2014
		Číslo zakázky:	
		Formát:	
		Stupeň:	zadávací dokumentace
Schéma výměn výplní otvorů - část 1		Měřítko: 1:100	Číslo výkresu: 1