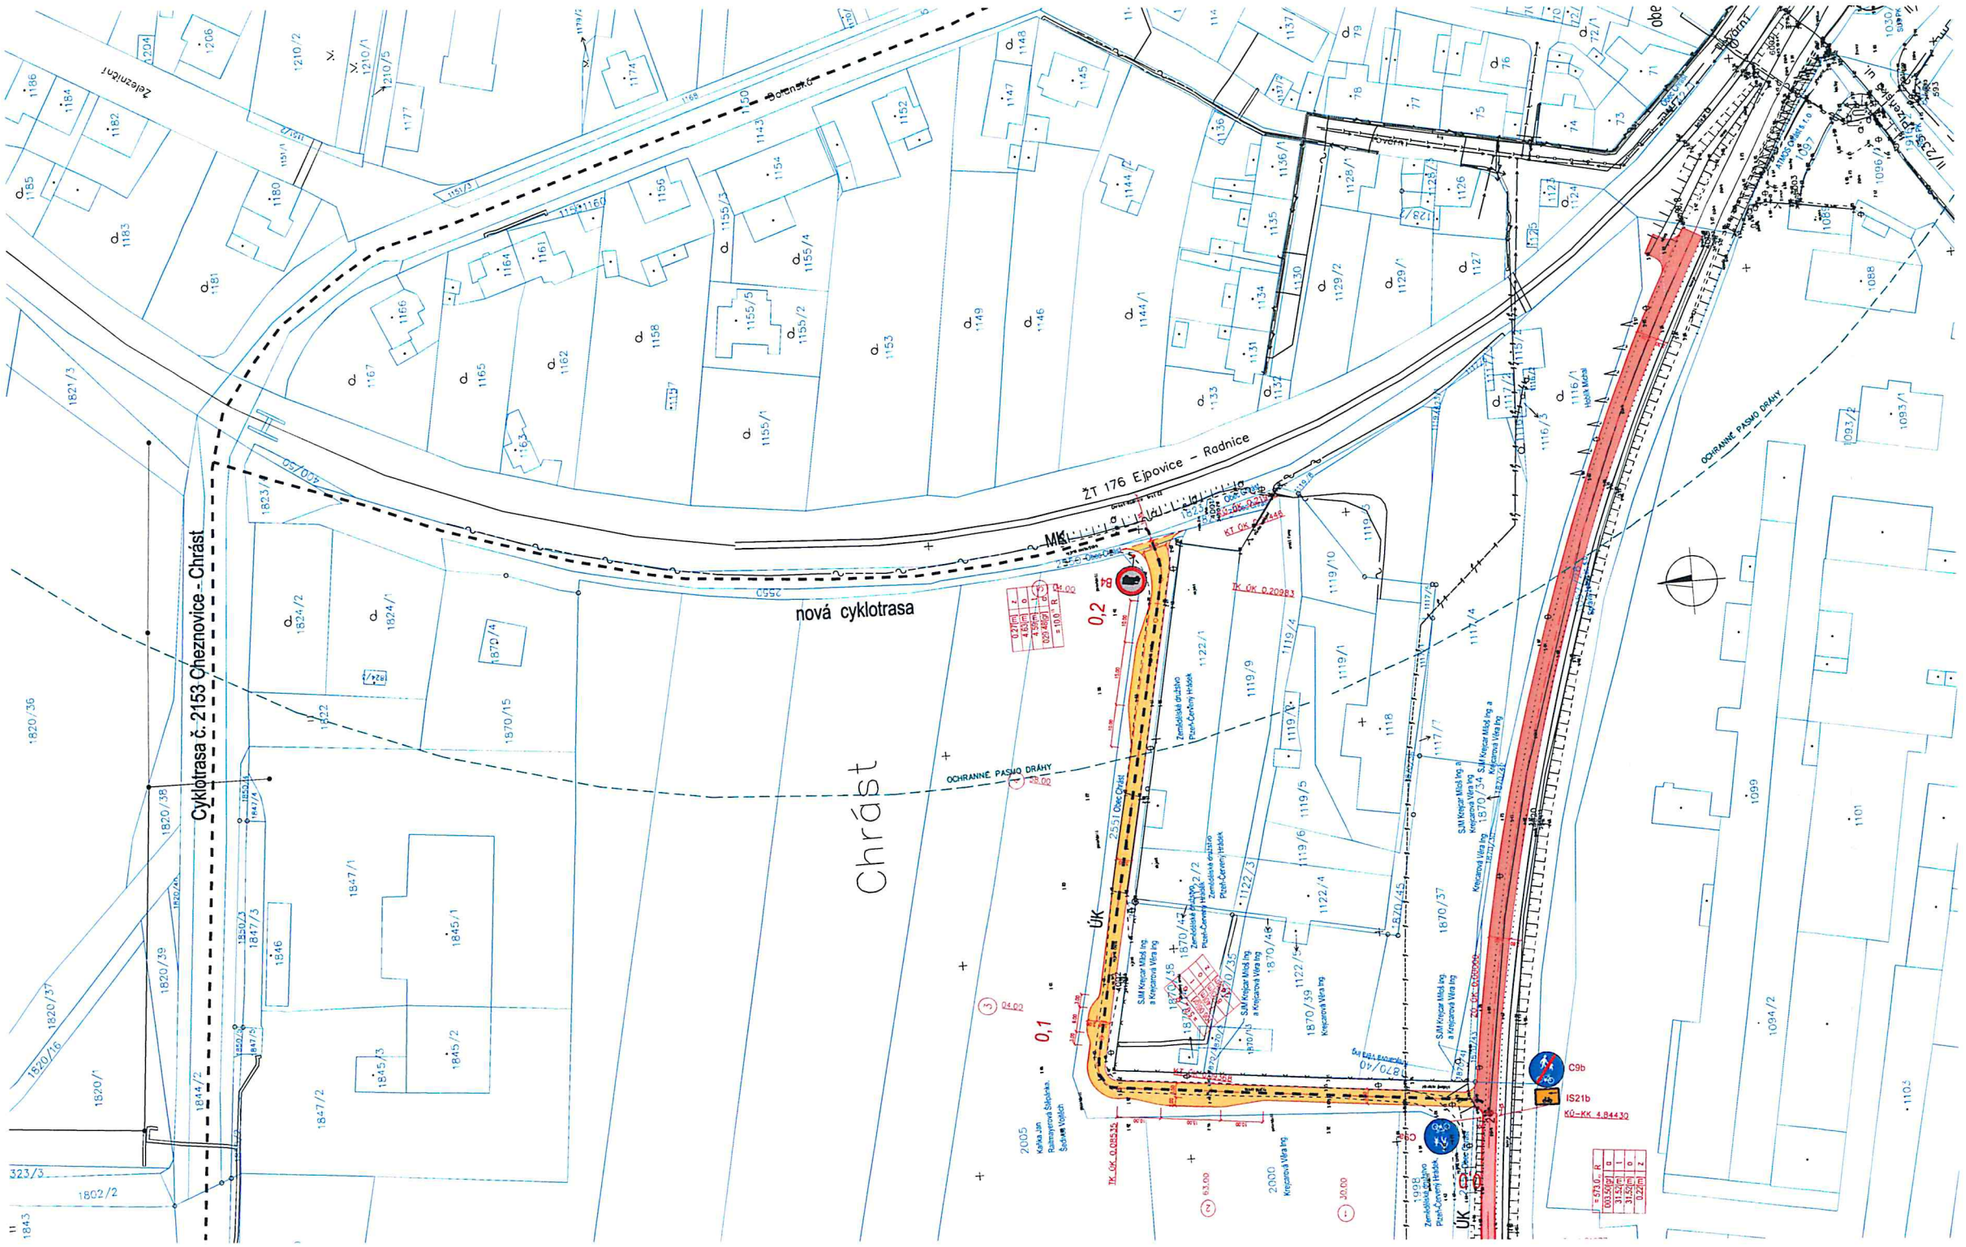

Drážní úřad
Wilsonova 300/8
121 06 Praha 2 (44)

SOUHLAS

č. j. DUCR-68367/21/ML

ze dne 19.11.2021

SEZNAM OBJEKTŮ
SO 101 SPOLEČNÁ STEZKA PRO CHODCE A CYKLISTY
SO 201 OPĚRNÁ ZEĎ, MOSTNÍ OBJEKTY

LEGENDA:
- CYKLOTRASA
- CYKLOSTEZKA – ASFALT
- ÚPRAVA STÁVAJÍCÍ KOMUNIKACE
- ZPEVNĚNÁ ASFALTOVÁ PLOCHA
- KRAJNICE
- ODPOČÍVADLO – DLAŽBA
- VAROVNÝ PÁS
- HRANICE KATASTRŮ
- SLOUČENÁ HRANICE

STÁVAJÍCÍ INŽENÝRSKÉ SÍTĚ:
- KANALIZACE
- VODOVOD
- PLYNOVOD STL
- KABEL CETIN – metalický kabel
- KABEL CETIN – optický kabel
- VO VEŘEJNÉ OSVĚTLENÍ
- VO VEŘEJNÉ OSVĚTLENÍ – vzdušné vedení
- ČEPRO ČEPRO – PRODUKTOVOD
- VEDENÍ ČEZ NN NADZEMNÍ
- VEDENÍ ČEZ NN PODZEMNÍ
- VEDENÍ ČEZ VN NADZEMNÍ
- VEDENÍ ČEZ VN PODZEMNÍ

PŘED ZAHÁJENÍM ZEMNÍCH PRACÍ VYTÝČIT VŠECHNY INŽENÝRSKÉ SÍTĚ A DODRŽOVAT PODMÍNKY JEJICH SPRÁVCŮ. ZÁKRES INŽENÝRSKÝCH SÍTÍ NESLOUŽÍ JAKO VYTYČOVACÍ VÝKRES. KABELY NUTNO VYTÝČIT A OVĚŘIT SONDAMI.

PROJEKTOVÁNÍ DOPRAVNÍCH STAVEB
Projekční kancelář Ing. Skubalová
U Bachmače 29, 326 00 PLZEŇ
tel. 377 455 842

souřadnicový systém S - JTSK *výškový systém B.p.v.*

VED. PROJEKTANT	ZODP. PROJEKTANT	VYPRACOVAL	SCHválil	Projektní kancelář Ing. Skubalová U Bachmače 29, 326 00 PLZEŇ tel. 377 455 842
Ing. Skubalová	Ing. Skubalová	J. Zezulová	Ing. Skubalová	
KRAJ: Plzeňský	KATASTRY: Bukovec, Chrást u Plzně			FORMÁT
OBJEDNATEL: SÚS PK				DATUM / ARCHIVNÍ ČÍSLO
AKCE: Cyklostezka Bukovec - Chrást u Plzně				ÚČEL: DÚR, DSP
				ČÍS. ZAKÁZKY: 1930
				MĚŘÍTKO: 1:500
OBSAH: KOORDINAČNÍ SITUACE - 7.díl				ČÍS. VÝKRESU: C2g / ČÍS. KOPIE