



VODOROVNÉ DOPRAVNÍ ZNAČENÍ V 4 - VZOROVÝ VÝKRES V PŘÍMÉ

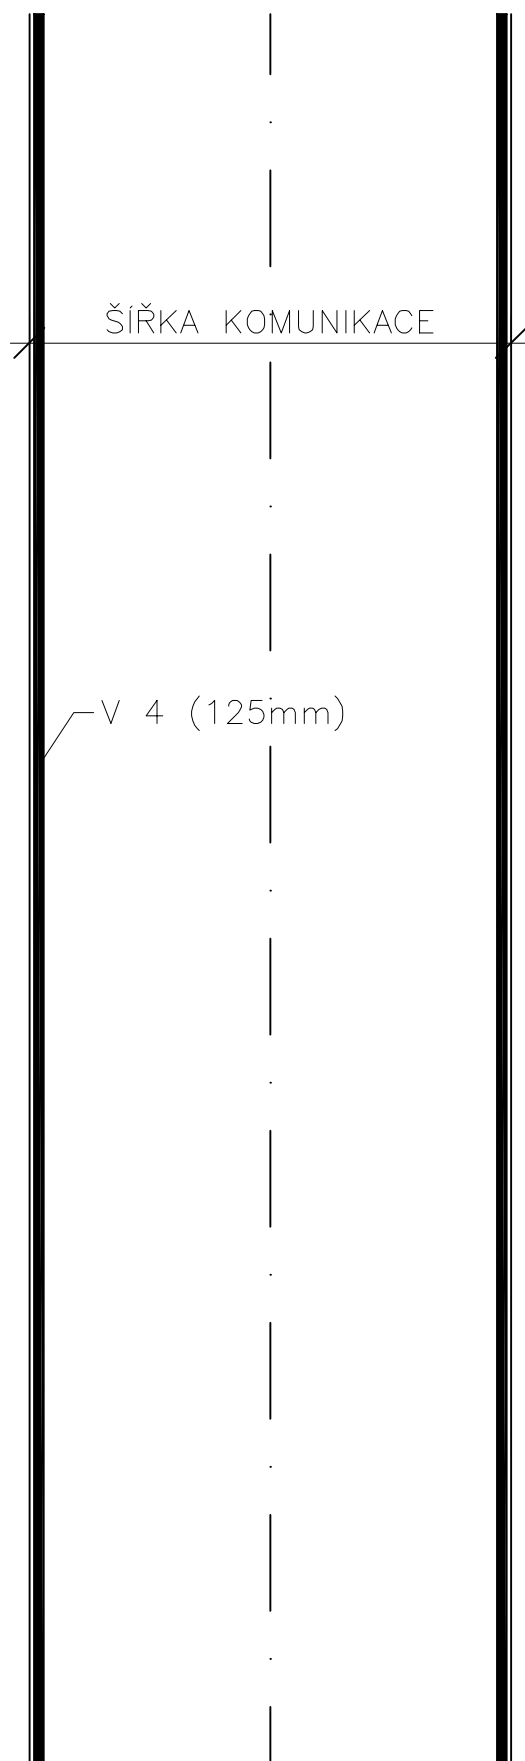

VODOROVNÉ DOPRAVNÍ ZNAČENÍ V 4 - VZOROVÝ VÝKRES V MÍSTĚ KŘÍŽOVATKY

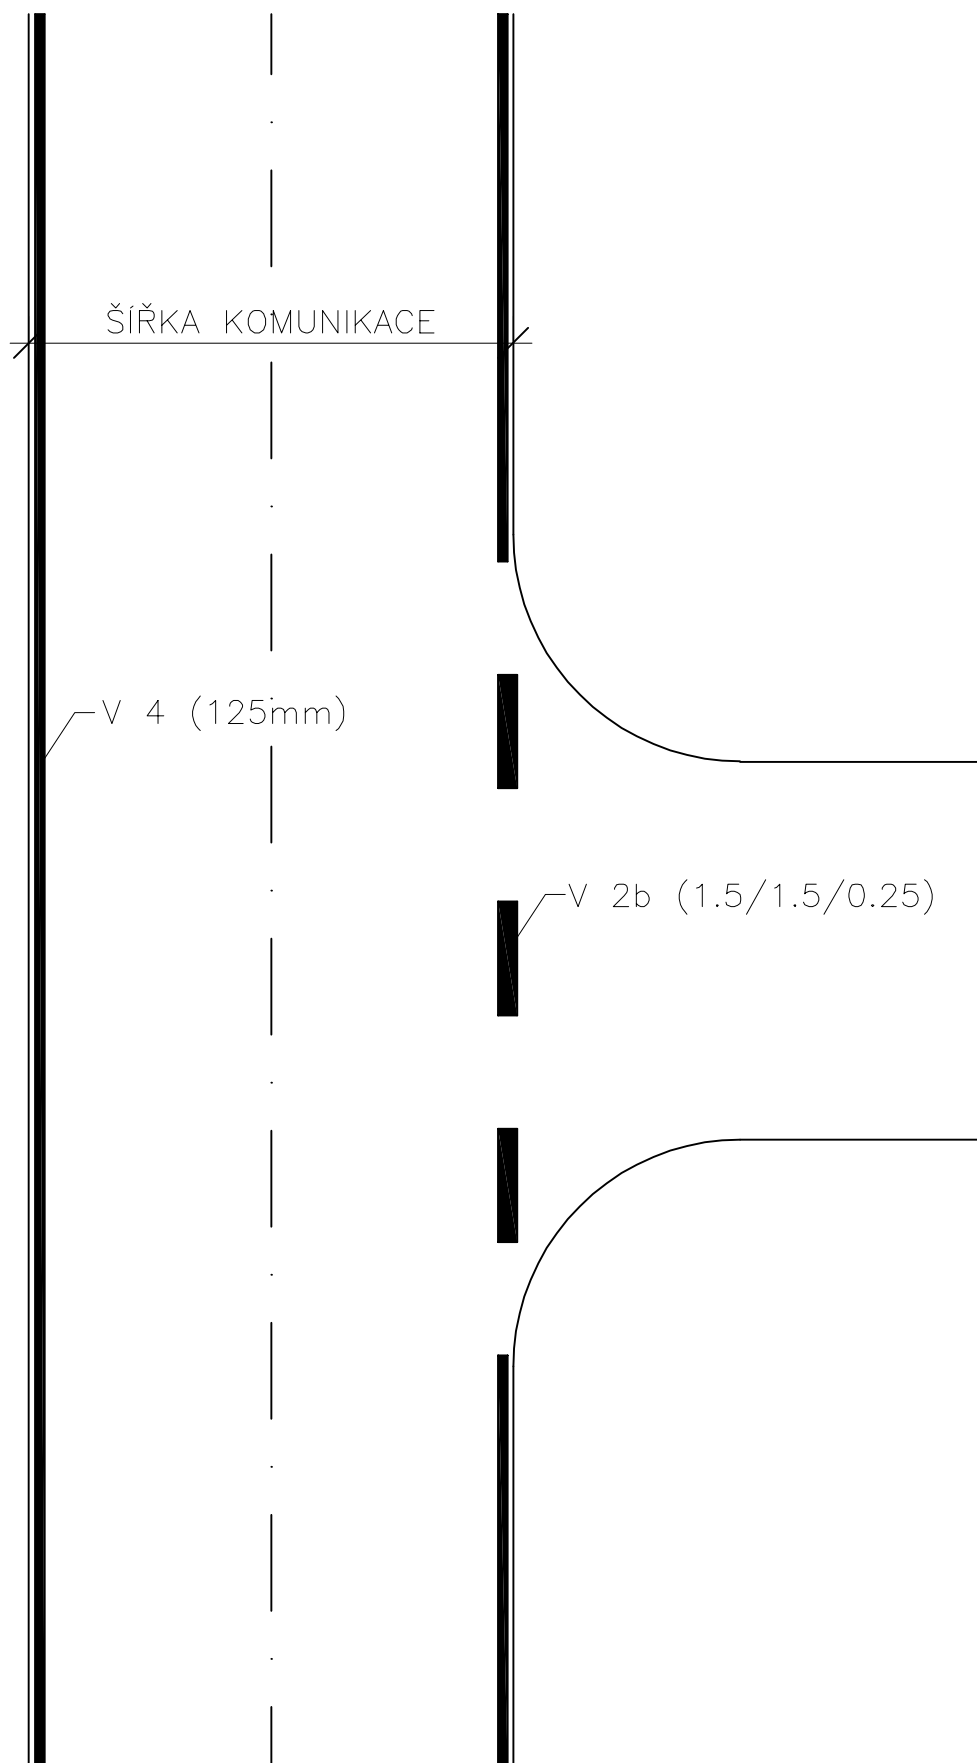

VODOROVNÉ DOPRAVNÍ ZNAČENÍ V 4 - VZOROVÝ VÝKRES V MÍSTĚ SJEZDU

