



# VZOROVÝ PŘÍČNÝ ŘEZ

## PŘEVÝŠENO

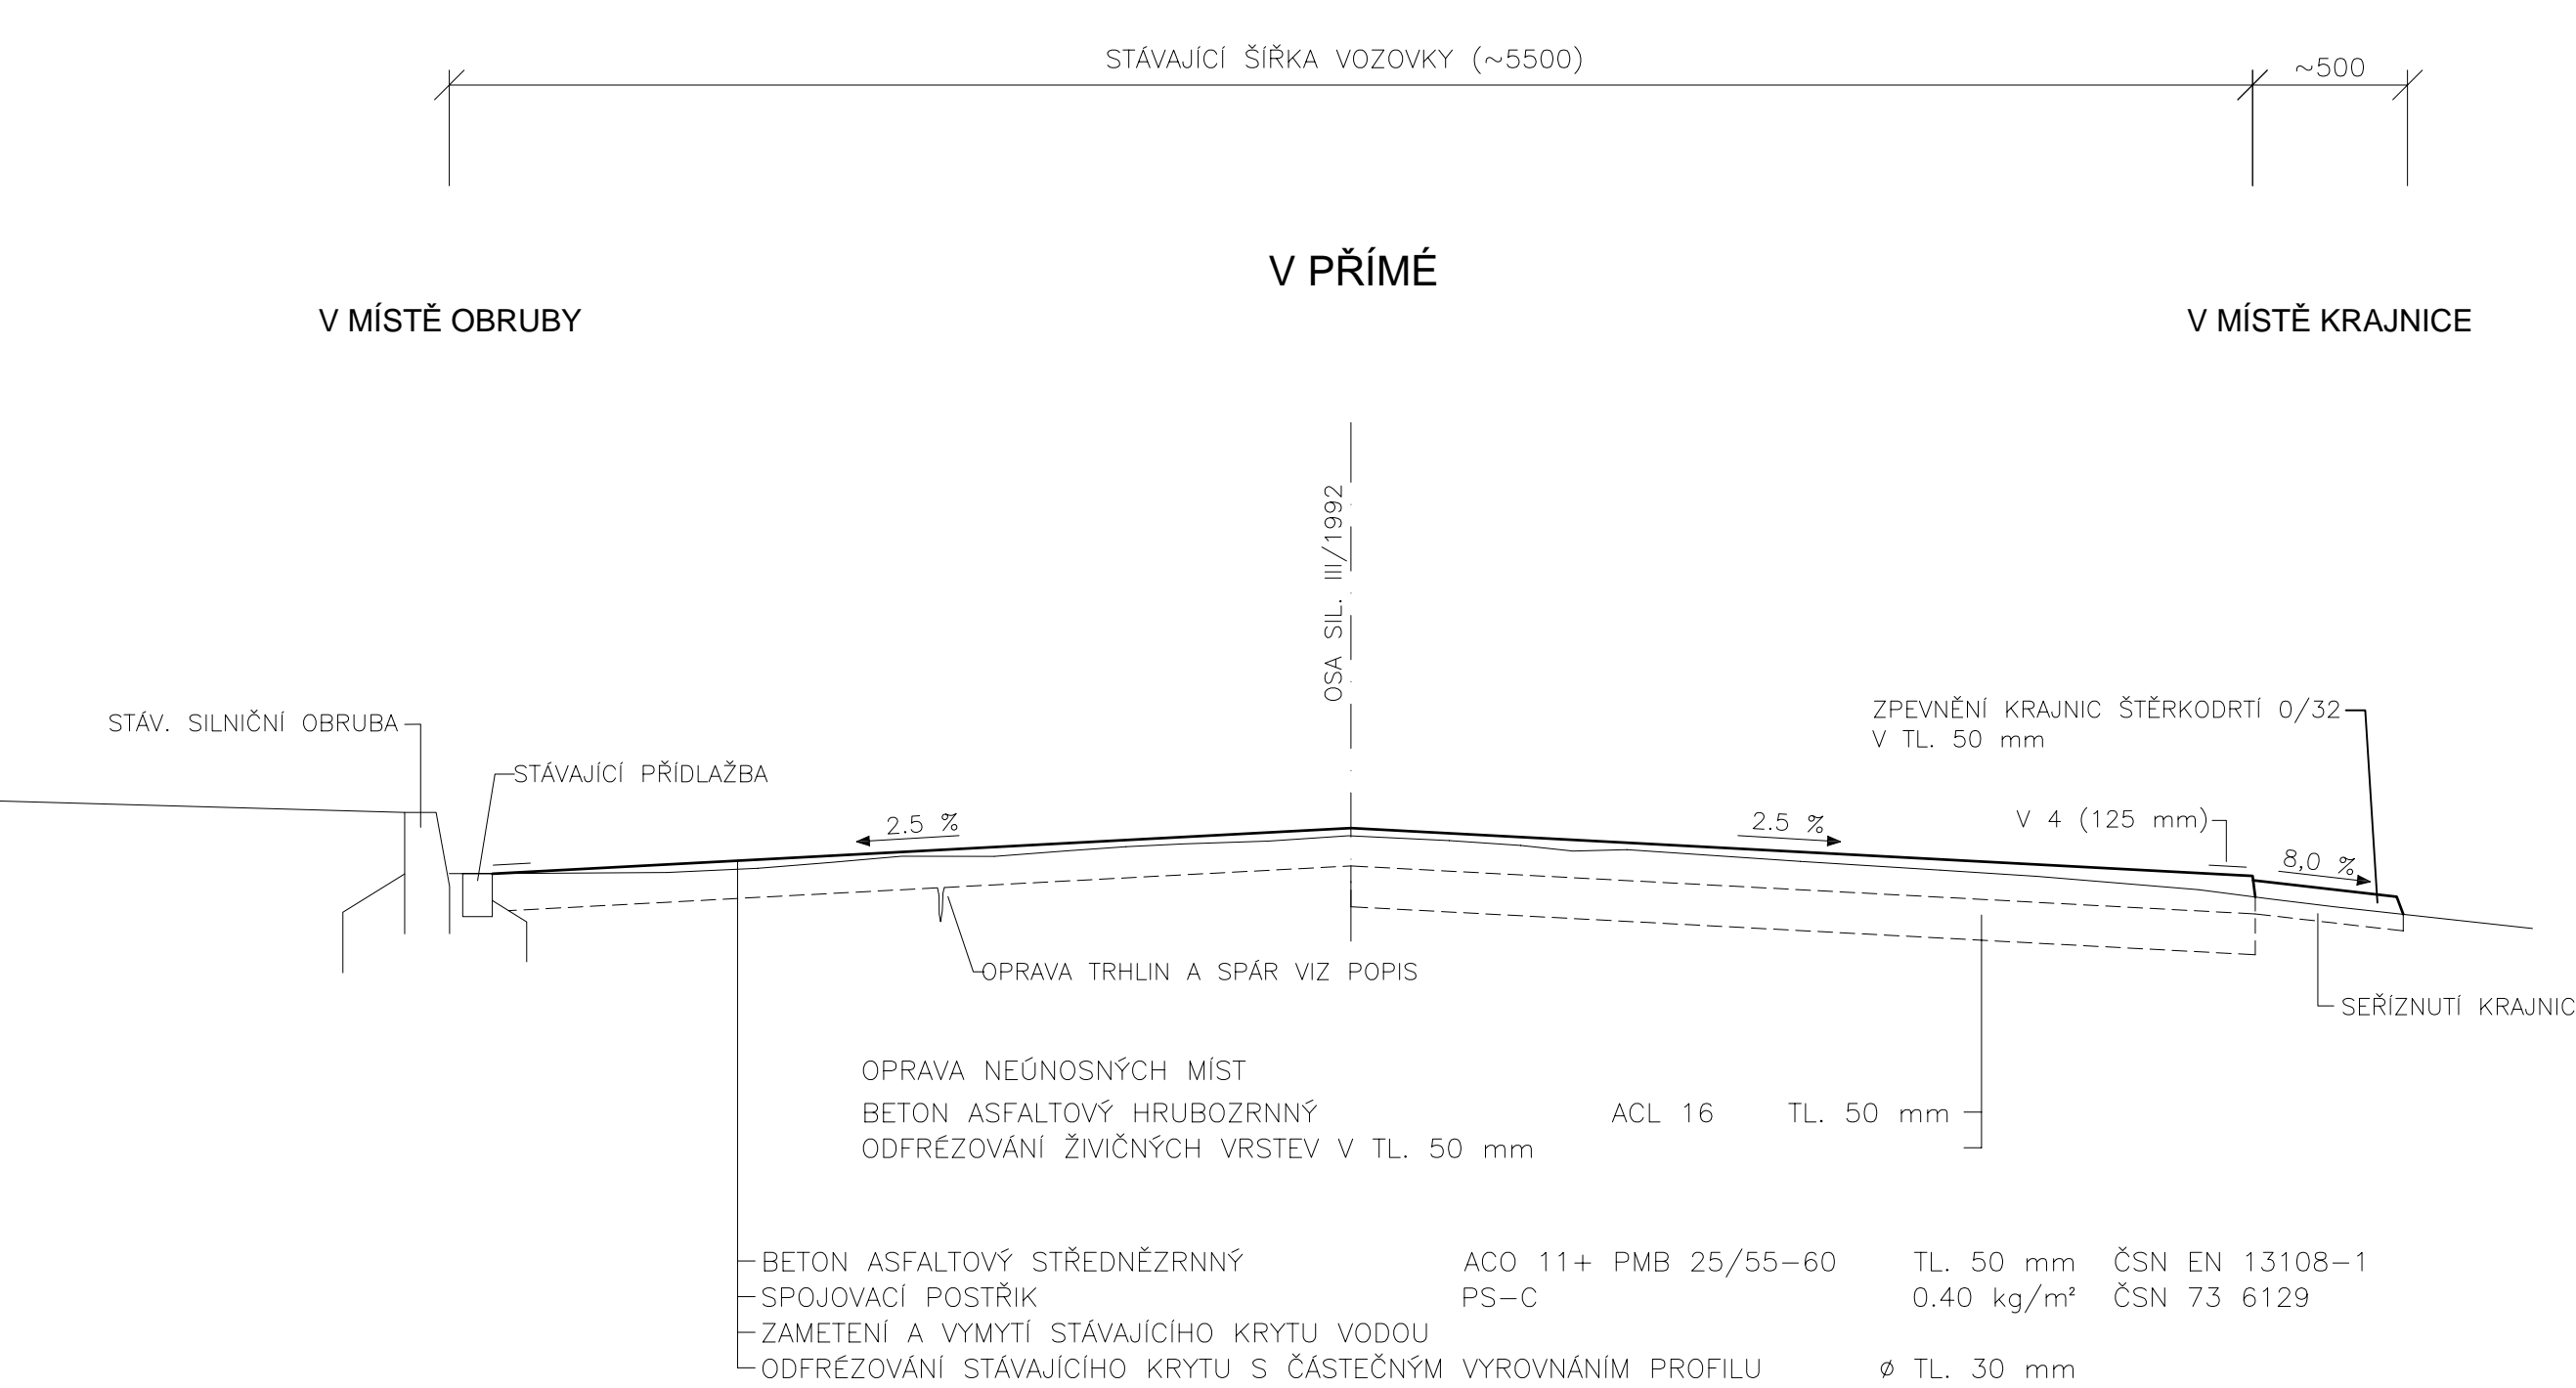

## V MÍSTĚ DRENÁŽE

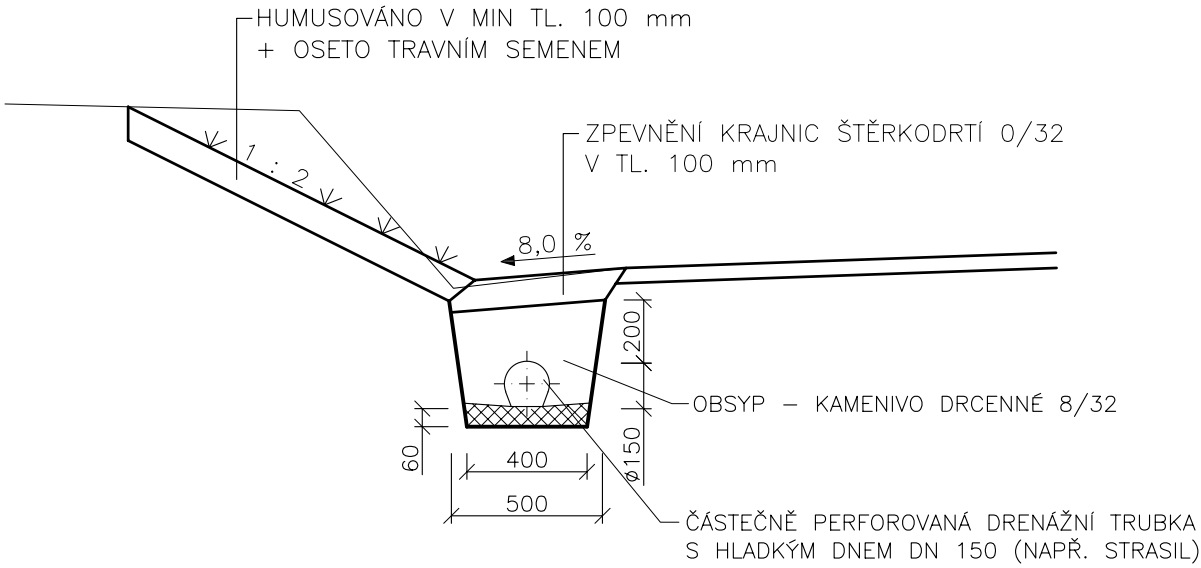

## OPRAVA TRHLIN DLE TP 115

Před prováděním postřiku se všechny trhliny podle šířky upraví jedním z následujících způsobů:

1.) Pomocí kotouče nebo frézky se trhliny proříznou, vyčistí, svislé stěny se opatří penetračně adhezním nátěrem a vytvořené komůrky se zalijí pružnou asfaltovou záливkovou hmotou.

2.) Pomocí horkovzdušného zařízení se trhliny vyčistí, nahřejí a následně zalijí pružnou asfaltovou záливkovou hmotou.

## POZNÁMKA:

ZAČÁTEK FRÉZOVÁNÍ V MÍSTĚ STÁVAJÍCÍ PŘÍDLAŽBY SIL. OBRUBY PROVÉST V TAKOVÉ VZDÁLENOSTI, ABY NEDOŠLO K JEJÍMU POŠKOZENÍ. ZBÝVAJÍCÍ ČÁST ŽIVIČNÉHO KRYTU ODPÍKOVAT RUČNĚ.

V MÍSTĚ STÁVAJÍCÍ PŘÍDLAŽBY SIL. OBRUBY, ULIČNÍCH VPUSTÍ A SJEZDŮ UPRAVIT TLOUŠŤKU FRÉZOVÁNÍ TAK, ABY NEDOŠLO K NAVÝŠENÍ NIVELETY KOMUNIKACE.

**PROJEKCE DOPRAVNÍCH STAVEB**  
**PROJEKČNÍ KANCELÁŘ ROJT**  
Vodní 27, 344 01 Domažlice  
tel. 379 724 945 e-mail: rojt@telecom.cz

VED. PROJEKTANT	ZODP. PROJEKTANT	VYPRACOVAL	KRESLIL		
	Ing. Rojt				
KRAJ	Plzeňský	MÍSTO	Svojšín - Otročín	FORMÁT	3 x A4
OBJEDNATEL	Správa a údržba silnic Plzeňského kraje, Koterovská 162, Plzeň			DATUM	XI/2021
III/1992 SVOJŠÍN - OTROČÍN				ÚČEL	DPS
				ČÍSLO ZAKÁZKY	
				MĚŘÍTKO	
VZOROVÝ PŘÍČNÝ ŘEZ - SO 101				<div>D</div>	