



E.2 SITUACE

M 1:500

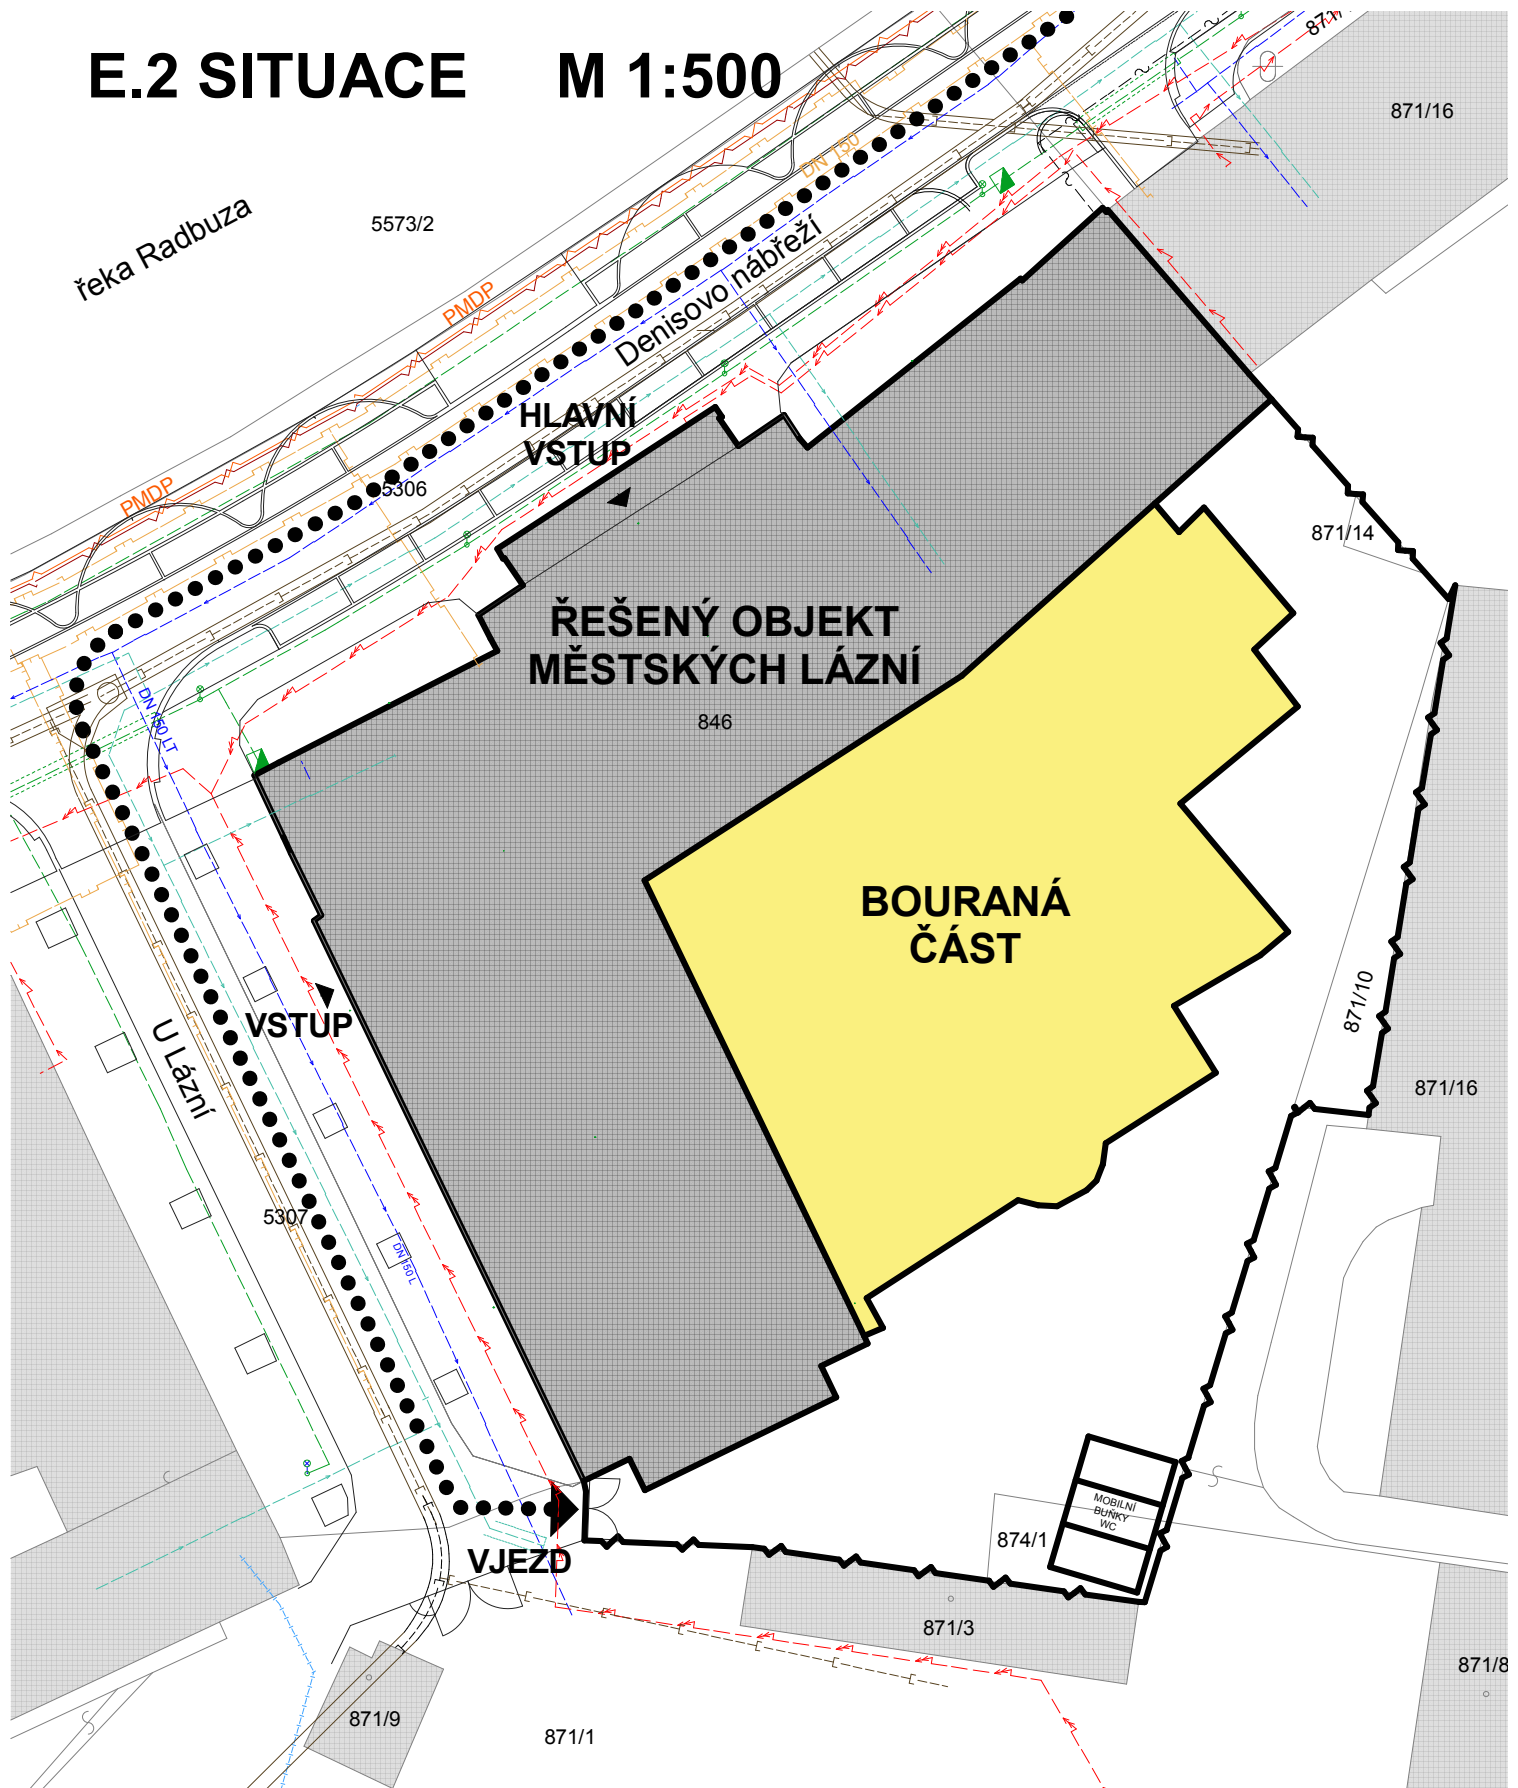

S

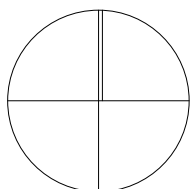

LEGENDA

HRANICE OBJEKTU



HRANICE STAVENIŠTĚ



PŘÍJEZD VOZIDEL STAVBY
Z KŘIŽOVATKY U JÁNA

