



PROJEKTOVÁNÍ DOPRAVNÍCH STAVEB



PROJEKČNÍ KANCELÁŘ ING. ŠKUBALOVÁ
U Bachmače 29, 326 00 Plzeň
TEL. 377455842

Vedoucí projektant	Zodpovědný projektant	Vypracoval	Schválil	Projekční kancelář Ing. Škubalová U Bachmače 29, 326 00 Plzeň	
Ing.Škubalová	Ing.Škubalová	Ing. Bartošková	Ing.Škubalová		
		M. Procházková			
Kraj: Plzeňský		Kat. území: Černošín, Krásné Údolí u Černošína		Datum	8/2023
Objednatel: Správa a údržba silnic Plzeňského kraje				Účel	PDPS
Akce: MOST EV.Č. 230 – 011 KRÁSNÉ ÚDOLÍ - OPRAVA				Číslo zakázky	22318
				Měřítko	
				Registrace – IČO	13890450
Obsah: Záborový elaborát				Číslo přílohy E1	Číslo kopie

1. ZÁBORY POZEMKŮ - TECHNICKÁ ZPRÁVA

Součástí stavby je oprava zádržných systémů na mostě ev.č. 230 – 011 a s tím související oprava říms, prodloužení svodidel podél sil. II/230 a úprava skluzů.

Oprava mostu se provádí na pozemcích, jejichž vlastníci jsou uvedeni v příložené tabulce. Jedná se o zábory dočasné.

Dočasné zábory mají délku do jednoho roku, jedná se o manipulační plochy.

Zábory jsou vykresleny v příložené situaci záborů 1:500 a vyčísleny v tabulce záborů.

8/2023

Ing. Bartošková

ZÁBOR POZEMKŮ DOTČENÝCH STAVBOU

Akce: MOST EV.Č. 230-011 KRÁSNÉ ÚDOLÍ - OPRAVA

Katastrální území: Černošín [620408]

Číslo LV	Jméno (název) a adresa	Způsob ochrany	Parcela		Výměra KN m ²	Využití pozemku	Druh pozemku	Zabírá se celkem	
			KN	ZE				Trvale	Dočasně
115	Správa a údržba silnic Plzeňského kraje, p.o, Koterovská 462/162, 32600 Plzeň		5128/2		21830	silnice	ostatní plocha		1110

DOČASNÝ ZÁBOR CELKEM

1110


Katastrální území: Krásné Údolí u Černošína [620416]

Číslo LV	Jméno (název) a adresa	Způsob ochrany	Parcela		Výměra KN m ²	Využití pozemku	Druh pozemku	Zabírá se celkem	
			KN	ZE				Trvale	Dočasně
115	Správa a údržba silnic Plzeňského kraje, p.o, Koterovská 462/162, 32600 Plzeň		452		26012	silnice	ostatní plocha		790

DOČASNÝ ZÁBOR CELKEM

790

SITUACE ZÁBORŮ 1:500

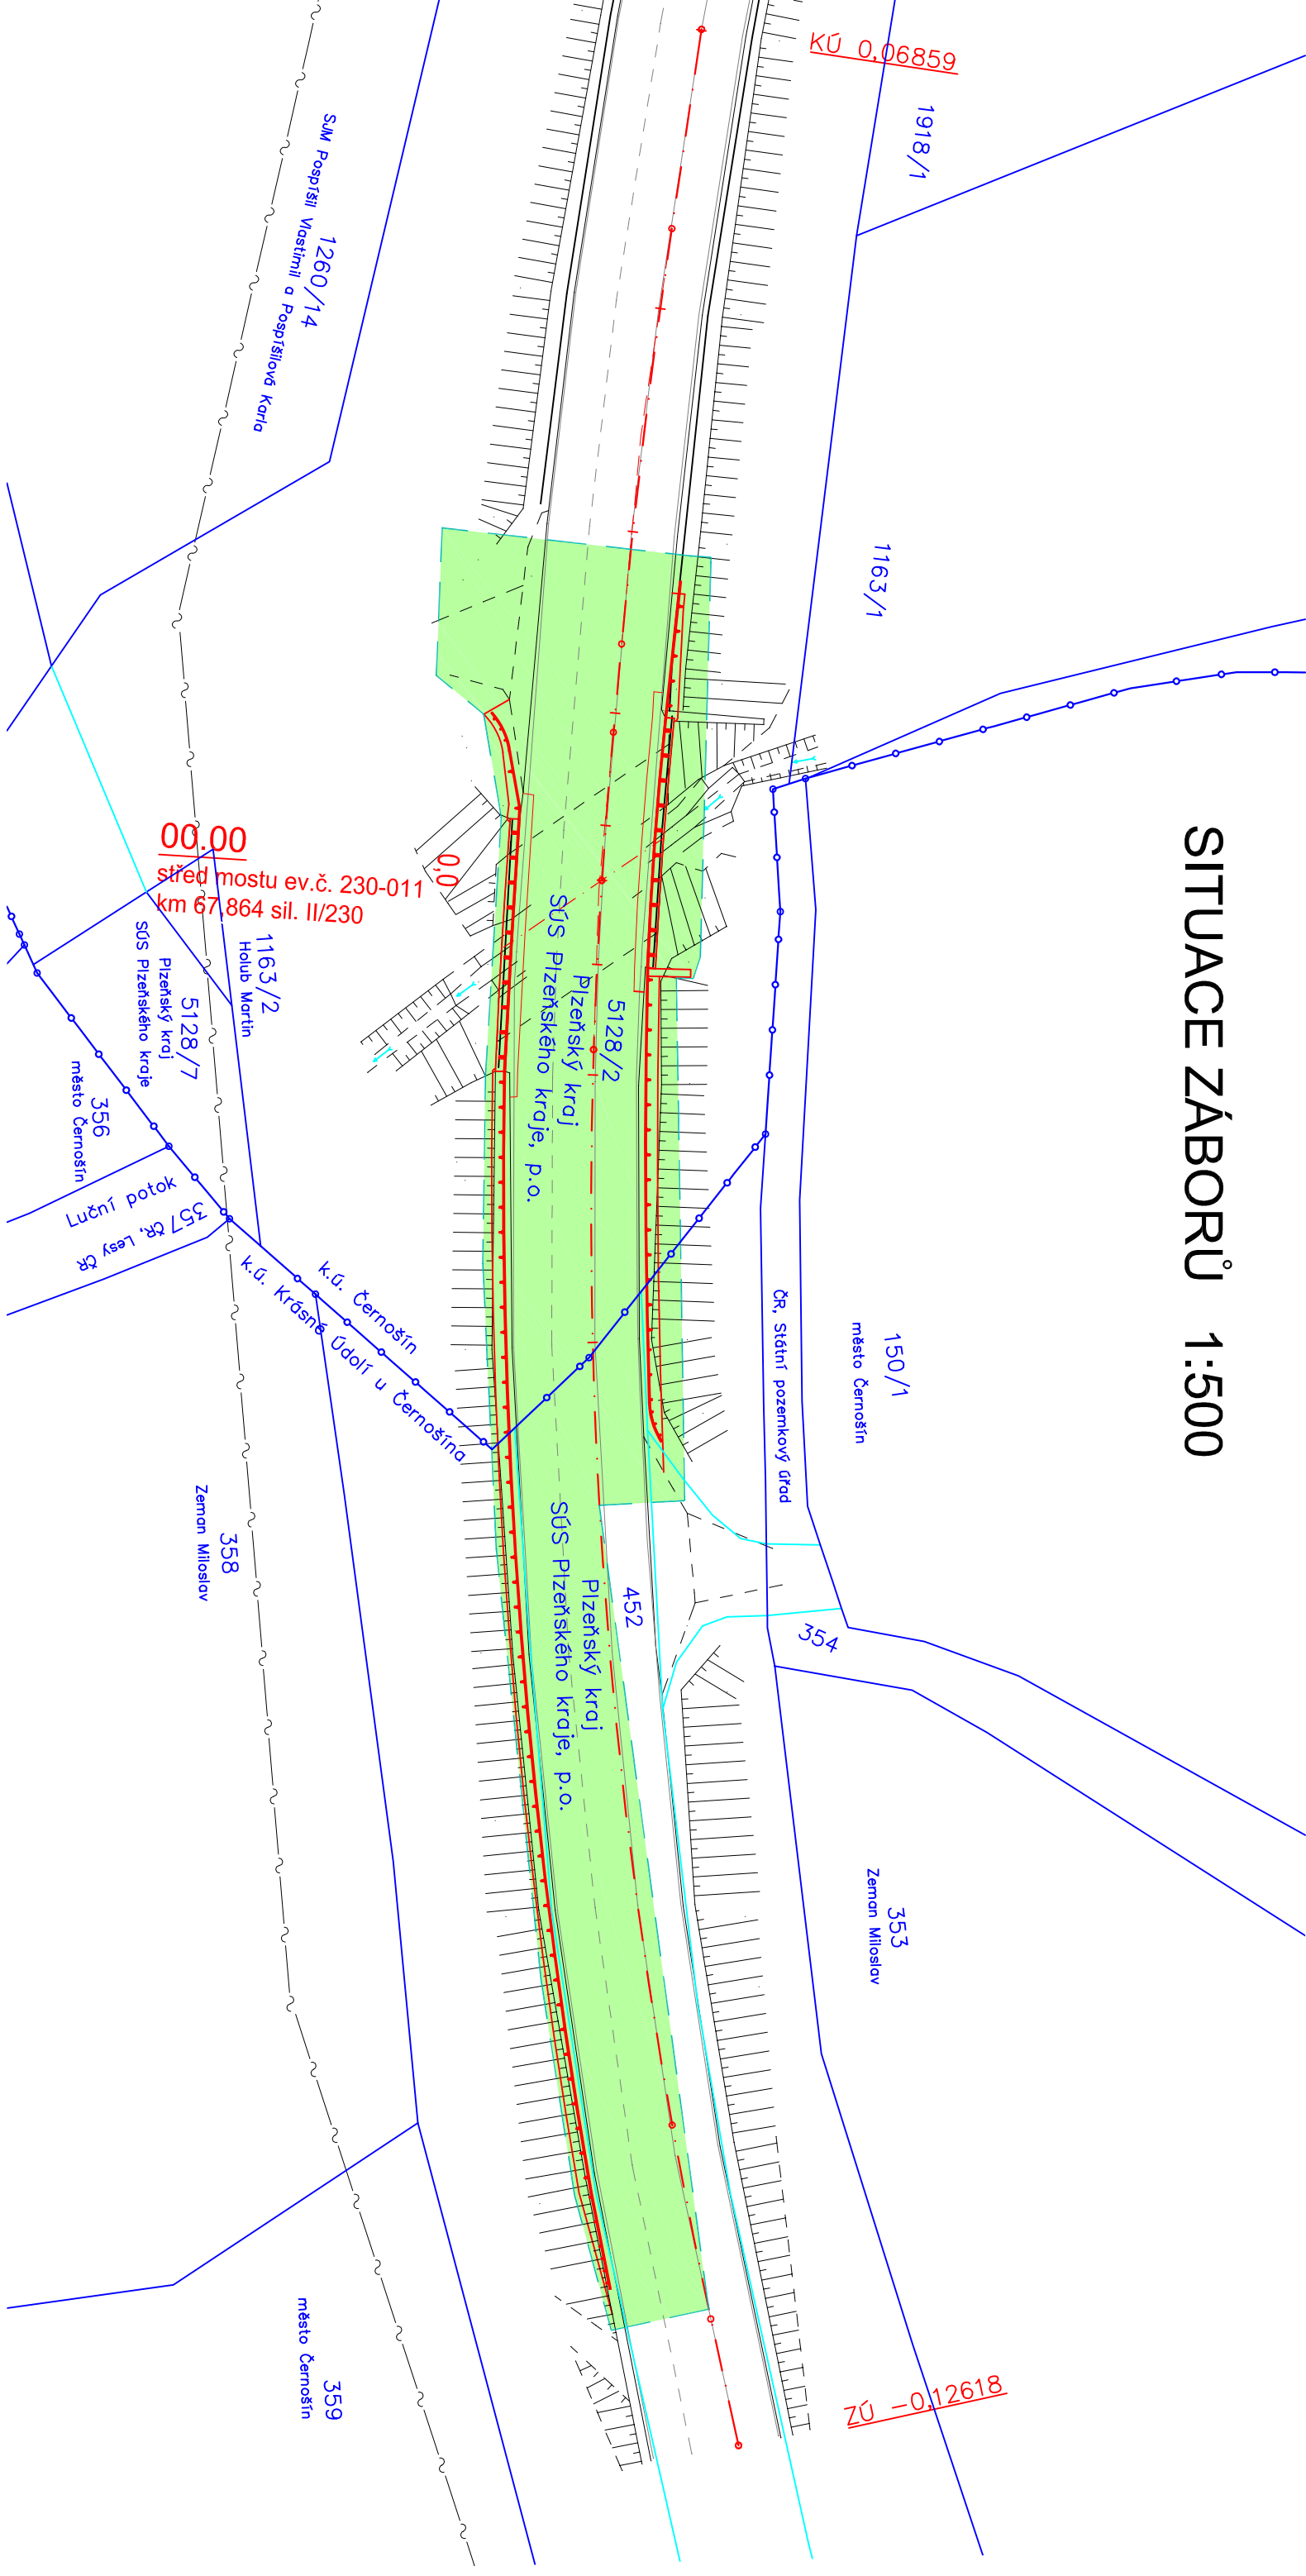

LEGENDA:

DOČASNÝ ZÁBOR

OBVOD STAVENIŠTĚ

HRANICE KATASTRÁLNÍHO ÚZEMÍ

HRANICE POZEMKŮ

HRANICE POZEMKŮ SLOUČENÁ



PROJEKTOVÁNÍ DOPRAVNÍCH STAVEB

Projekční kancelář Ing. Škubalová
U Bachmaje 29, 326 00 PLZEŇ
tel. 377 440 345

VÝŠKOVÝ SYSTÉM BALT p.v.

SOUŘADNICOVÝ SYSTÉM S-JTSK

VED. PROJEKTANT	ZODP. PROJEKTANT	VYPRACOVAL	SCHVÁLIL	Projektant kancelář Ing. Škubalová U Bachmátě 29, 326 00 PLZEŇ tel. 377 440 345
Ing. Škubalová	Ing. Škubalová	Procházková	Ing. Škubalová	

Akce:

údržba silnic Plzeňského kraje, příspěvková organizace

FORMAT	
--------	--

DATUM	7/2023
-------	--------

UČEL	PDPS
------	------

MĚŘÍTKO	1:250
---------	-------

Obsah:	
--------	--

čís. VÝKRESU	čís. KOPIE
--------------	------------

SITUACE ZÁBORŮ

čís. výkře	
------------	--

Čís. KOPJE