


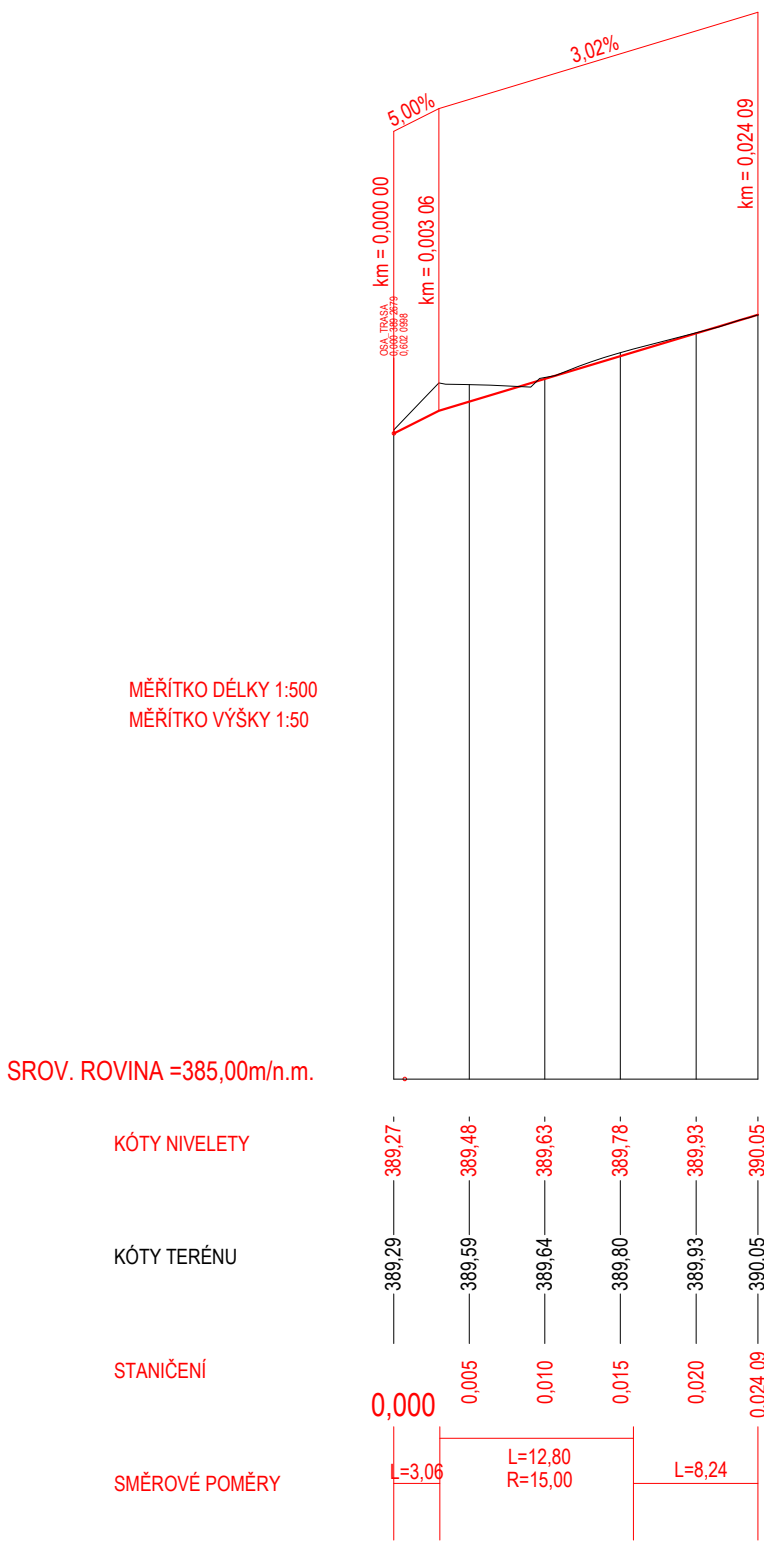


PODÉLNÝ PROFIL  
M 1 : 500/50



INVESTOR	SÚS PLZEŇSKÉHO KRAJE, PŘÍSPĚVKOVÁ ORGANIZACE, KOTEROVSKÁ 462/162, 326 00 PLZEŇ OBEC CHŘÍČ, CHŘÍČ Č.P. 26, 331 41 KRALOVICE				
GENERÁLNÍ PROJEKTANT	U-PROJEKT DOS s.r.o., KRÁTKÁ 768, 330 12 HORNÍ BŘÍZA IČ: 04349521   telefon: 775 901 486   e-mail: info@u-projekt.cz   http://www.u-projekt.cz				
PROJEKTANT ČÁSTI, SO	U-PROJEKT DOS s.r.o., KRÁTKÁ 768, 330 12 HORNÍ BŘÍZA IČ: 04349521   telefon: 775 901 486   e-mail: info@u-projekt.cz   http://www.u-projekt.cz				
	VYPRACOVAL: ING. JIŘÍ ULMAN	ÚČEL PD DATUM	DSP 12 / 2019	AUTORIZACE (ČKAIT 0202002) ING. JIŘÍ ULMAN	
KRAJ: PLZEŇSKÝ	MĚŘITKO 1 : 500/50				
KATASTRÁLNÍ ÚZEMÍ: CHŘÍČ	FORMÁT 297 x 420				
STAVBA:	II/201 CHŘÍČ – PRŮTAH, I. ETAPA – DSP			OZNAČENÍ PŘÍLOHY	
ČÁST PD:	DOKUMENTACE OBJEKTŮ A TECHNICKÝCH A TECHNOLOGICKÝCH ZAŘÍZENÍ (STAVEBNÍ ČÁST)			D	
STAVEBNÍ OBJEKT:	SO 110 KOMUNIKACE - OBEC			2	
PŘÍLOHA:	PODÉLNÝ PROFIL - MK 01			3	