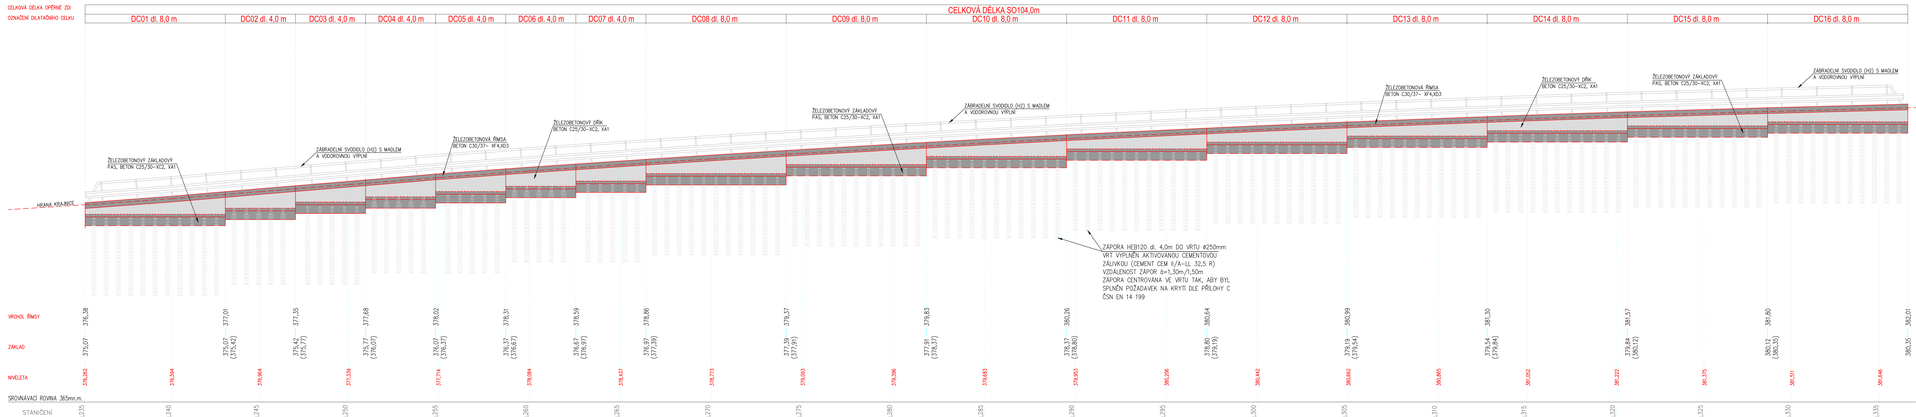

INVESTOR	SUS PLZEŇSKÉHO KRAJE, PŘÍSPĚVKOVÁ ORGANIZACE, KOTEROVSKÁ 462/162, 326 00 PLZEŇ OBEC CHŘÍČ, CHŘÍČ Č.P. 25, 331 41 KRALOVICE			
GENERÁLNÍ PROJEKTANT	U-PROJEKT DOS s.r.o., KRÁTKÁ 768, 330 12 HORNÍ BŘÍZA IČ: 04349521 | telefon: 775 901 486 | e-mail: info@u-projekt.cz | http://www.u-projekt.cz			
PROJEKTANT ČÁSTI, SO	PROGEOCONT s.r.o., VEŘEŇŘKOV 248, 362 01 AŠ IČ: 06943608 | telefon: 774 297 778 | e-mail:tera@progeocont.cz| http://www.progeocont.cz			
	VYPRACOVAL:	ÚČEL PD	DSP	AUTORIZACE (ČKAIT 0011630)
	ING. LADISLAV TERŠ	DATUM	12 / 2019	ING. LADISLAV TERŠ
KRAJ: PLZEŇSKÝ		MĚŘÍTKO	1 : 100	
KATASTRÁLNÍ ÚZEMÍ: CHŘÍČ		FORMÁT	297 x 420	
STAVBA:	II/201 CHŘÍČ – PŘÍTAH, I. ETAPA – DSP		OZNAČENÍ PŘÍLOHY	
ČÁST PD:	DOKUMENTACE OBJEKTŮ A TECHNOLOGICKÝCH ZAŘÍZENÍ (STAVEBNÍ ČÁST)		D	
STAVEBNÍ OBJEKT:	SO 203 OPĚRNÁ ZEĎ V KM 0.235 00 - 0.336 60		6	
PŘÍLOHA:	ROZVINUTÝ POHLED		4	