



ŠACHTA ŠD 01A
M 1 : 25

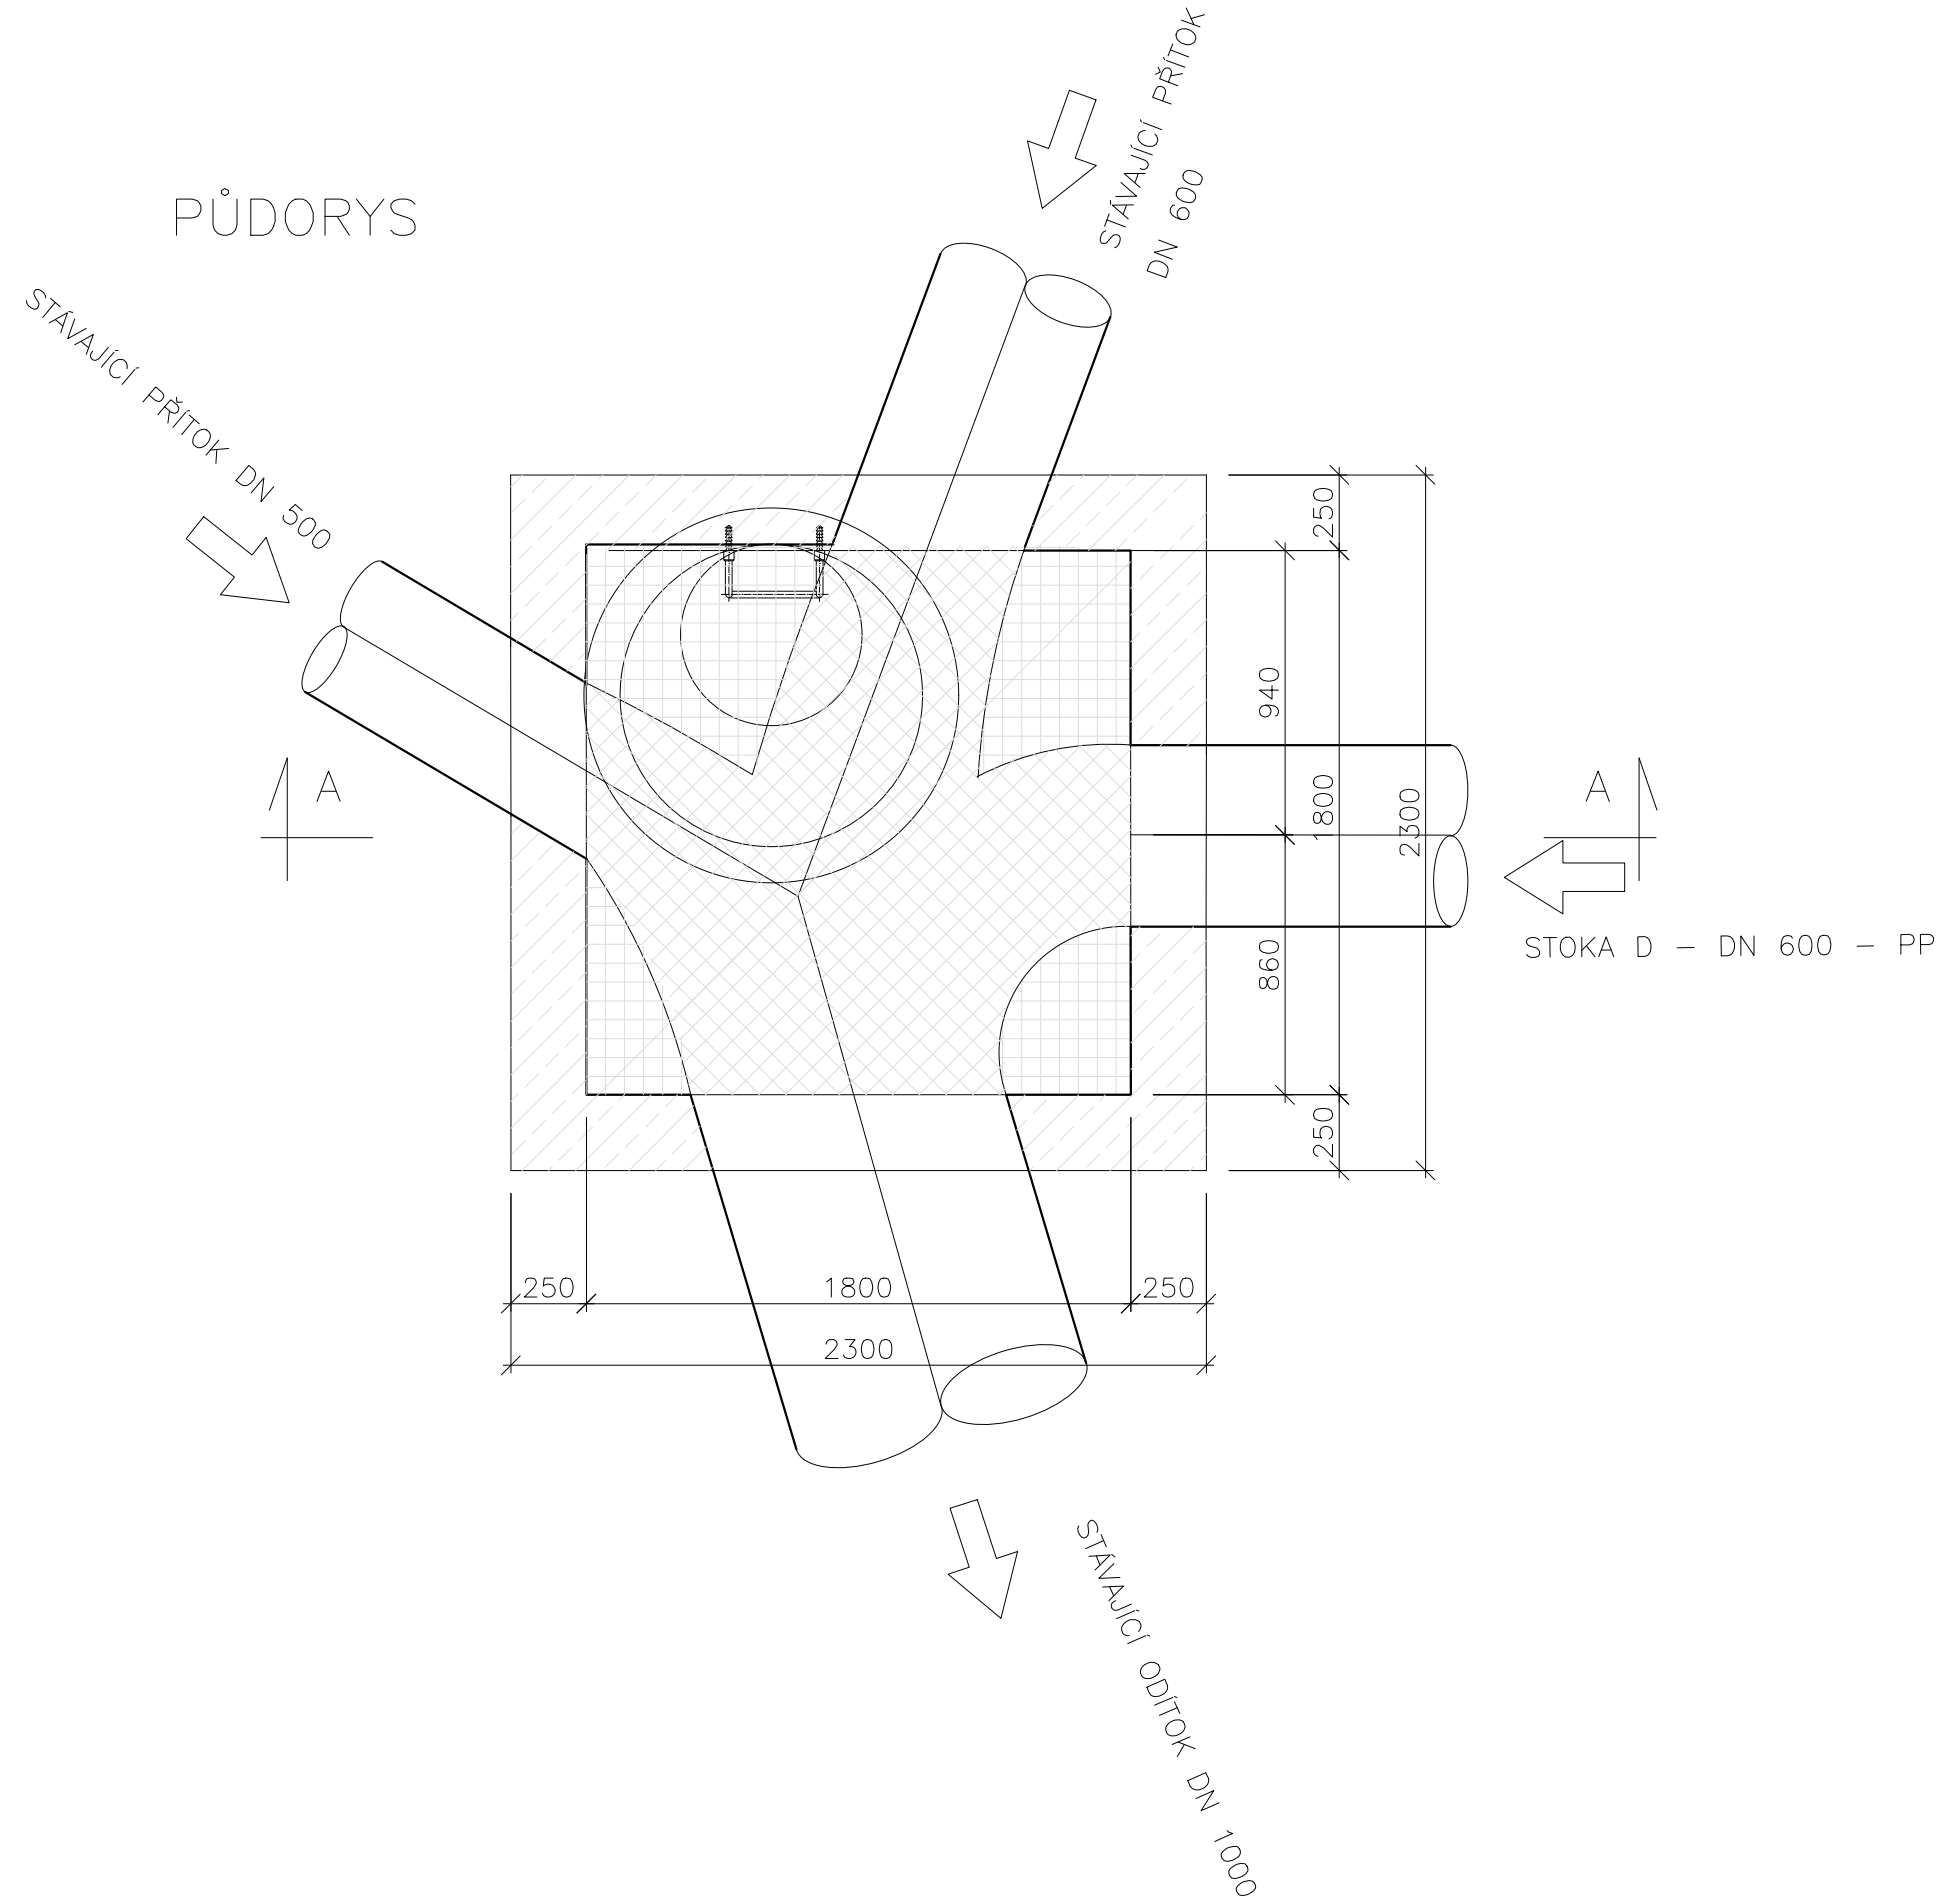

REZ A–A

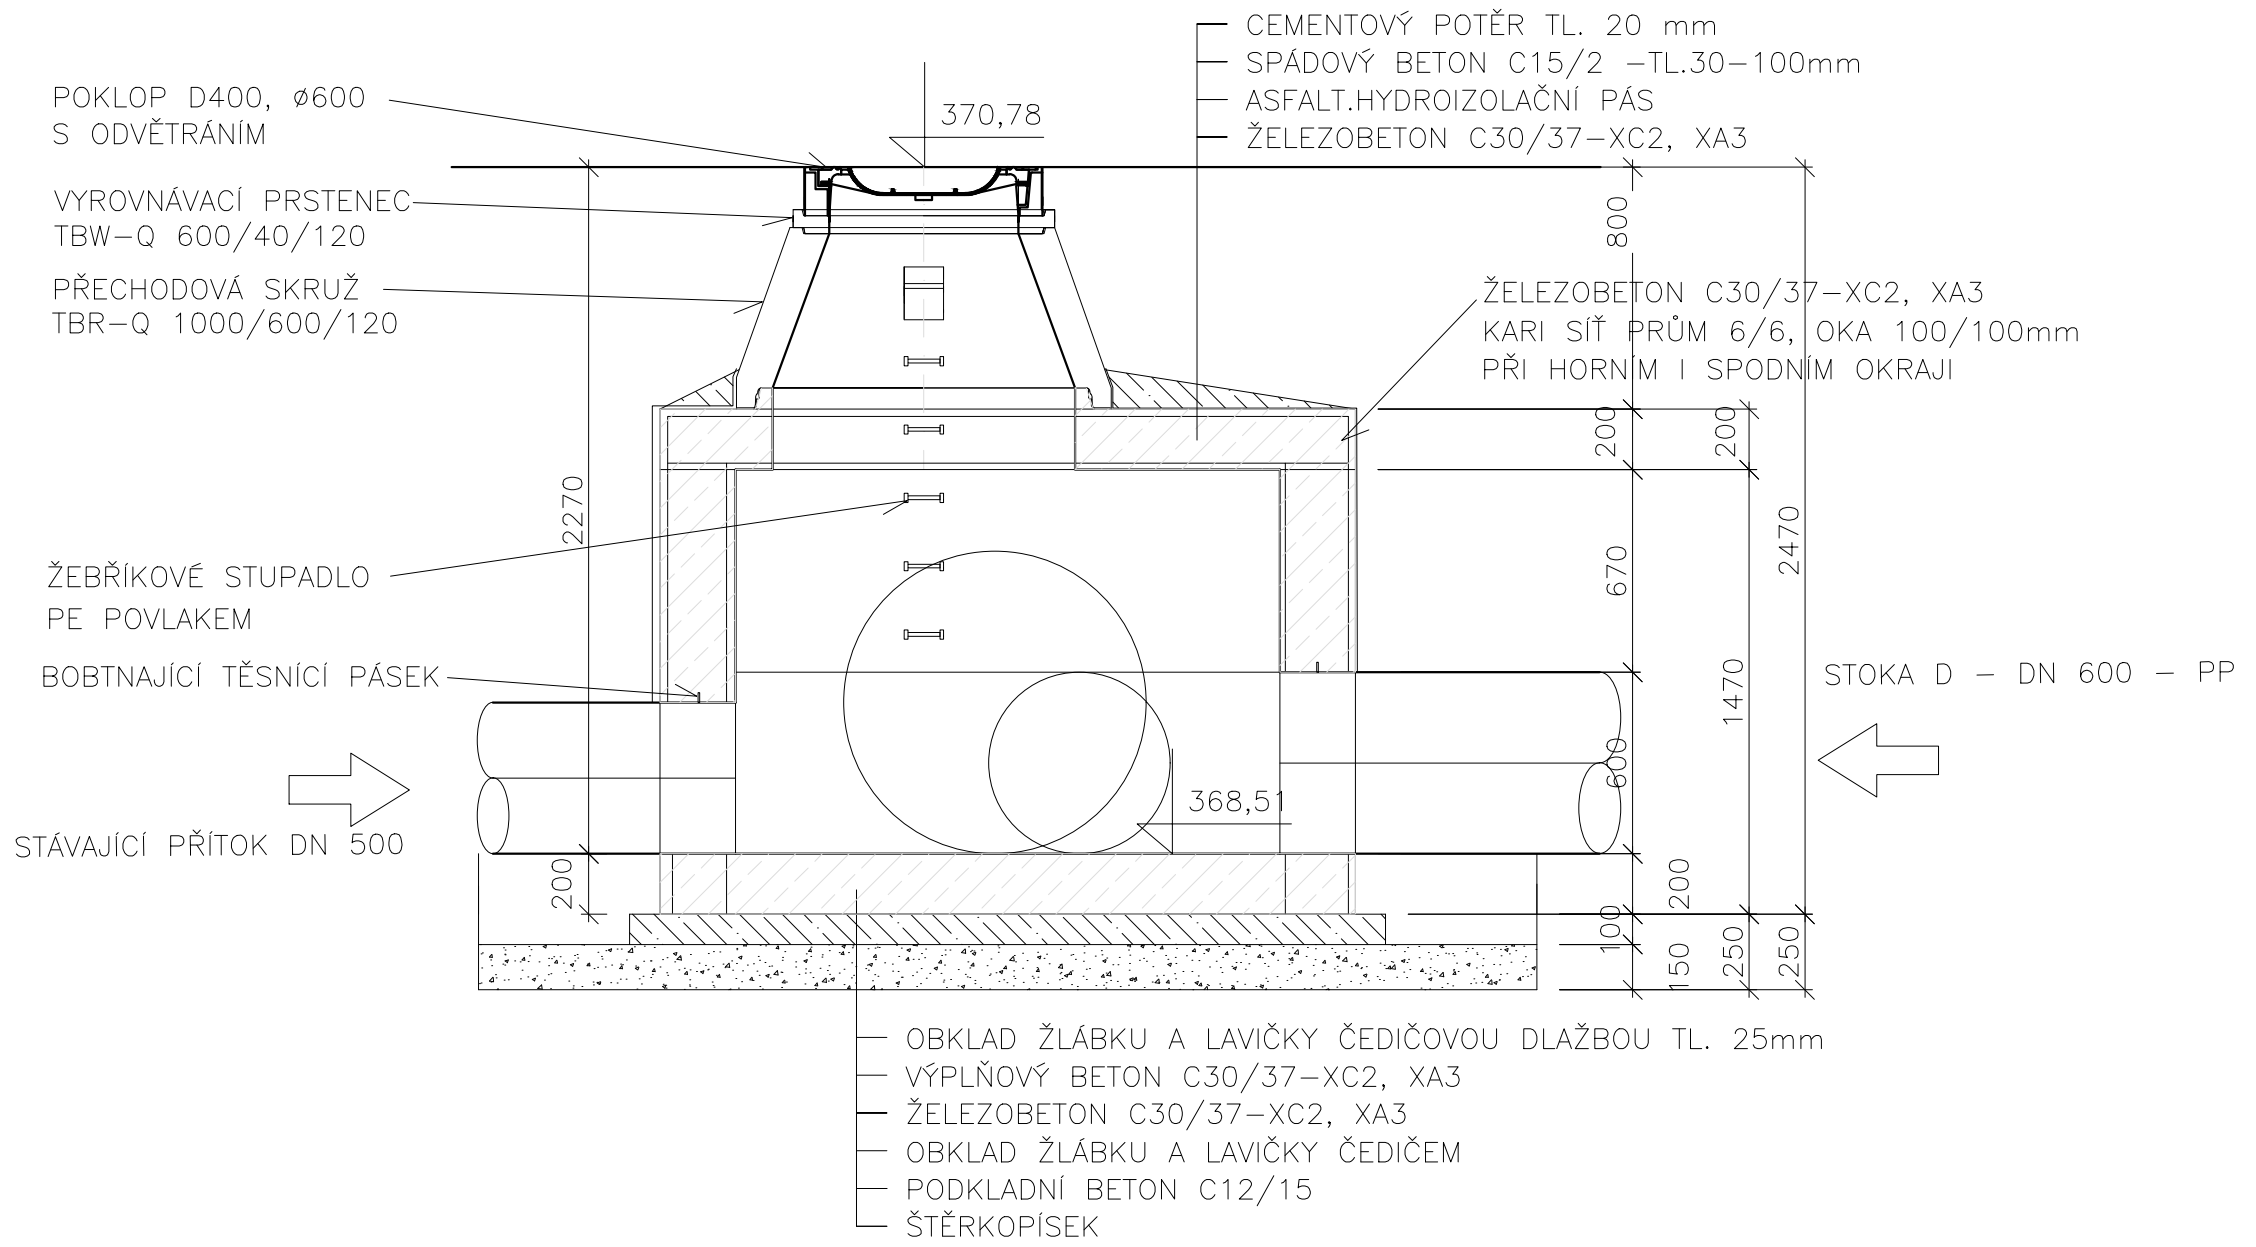

INVESTOR	SÚS PLZEŇSKÉHO KRAJE, PŘÍSPĚVKOVÁ ORGANIZACE, KOTEROVSKÁ 462/162, 326 00 PLZEŇ OBEC CHRČ, CHRČ Č.P. 26, 331 41 KRALOVICE			
GENERÁLNÍ PROJEKTANT	U-PROJEKT DOS s.r.o., KRÁTKÁ 768, 330 12 HORNÍ BRÍZA IČ: 04349521 telefon: 775 901 486 e-mail info@u-projekt.cz http://www.u-projekt.cz			
PROJEKTANT ČÁSTI, SO	ING. SYLVA TOMÁŠKOVÁ, ČECHOVA 57, 301 00 PLZEŇ IČ. 03218759 telefon: 736 400 943 e-mail: sylv.tomaskova@seznam.cz			
	VYPRACOVAL: ING. SYLVA TOMÁŠKOVÁ	ÚČEL PD DATUM	DSP 12 / 2019	AUTORIZACE (ČKA/IT 0201634) ING. SYLVA TOMÁŠKOVÁ
KRAJ: PLZEŇSKÝ		MĚŘÍTKO	1:25	
KATASTRÁLNÍ ÚZEMÍ: CHRČ		FORMÁT	297 x 840	
STAVBA:	II/201 CHRČ – PRŮTAH, I. ETAPA – DSP			OZNAČENÍ PŘÍLOHY
ČÁST PD:	DOKUMENTACE OBJEKTŮ A TECHNICKÝCH A TECHNOLOGICKÝCH ZAŘÍZENÍ (STAVEBNÍ ČÁST)			D
STAVEBNÍ OBJEKT:	SO 310 DEŠŤOVÁ KANALIZACE			8
PŘÍLOHA:	ŠACHTA ŠD 01A			7