


PŘEHLEDNÁ SITUACE

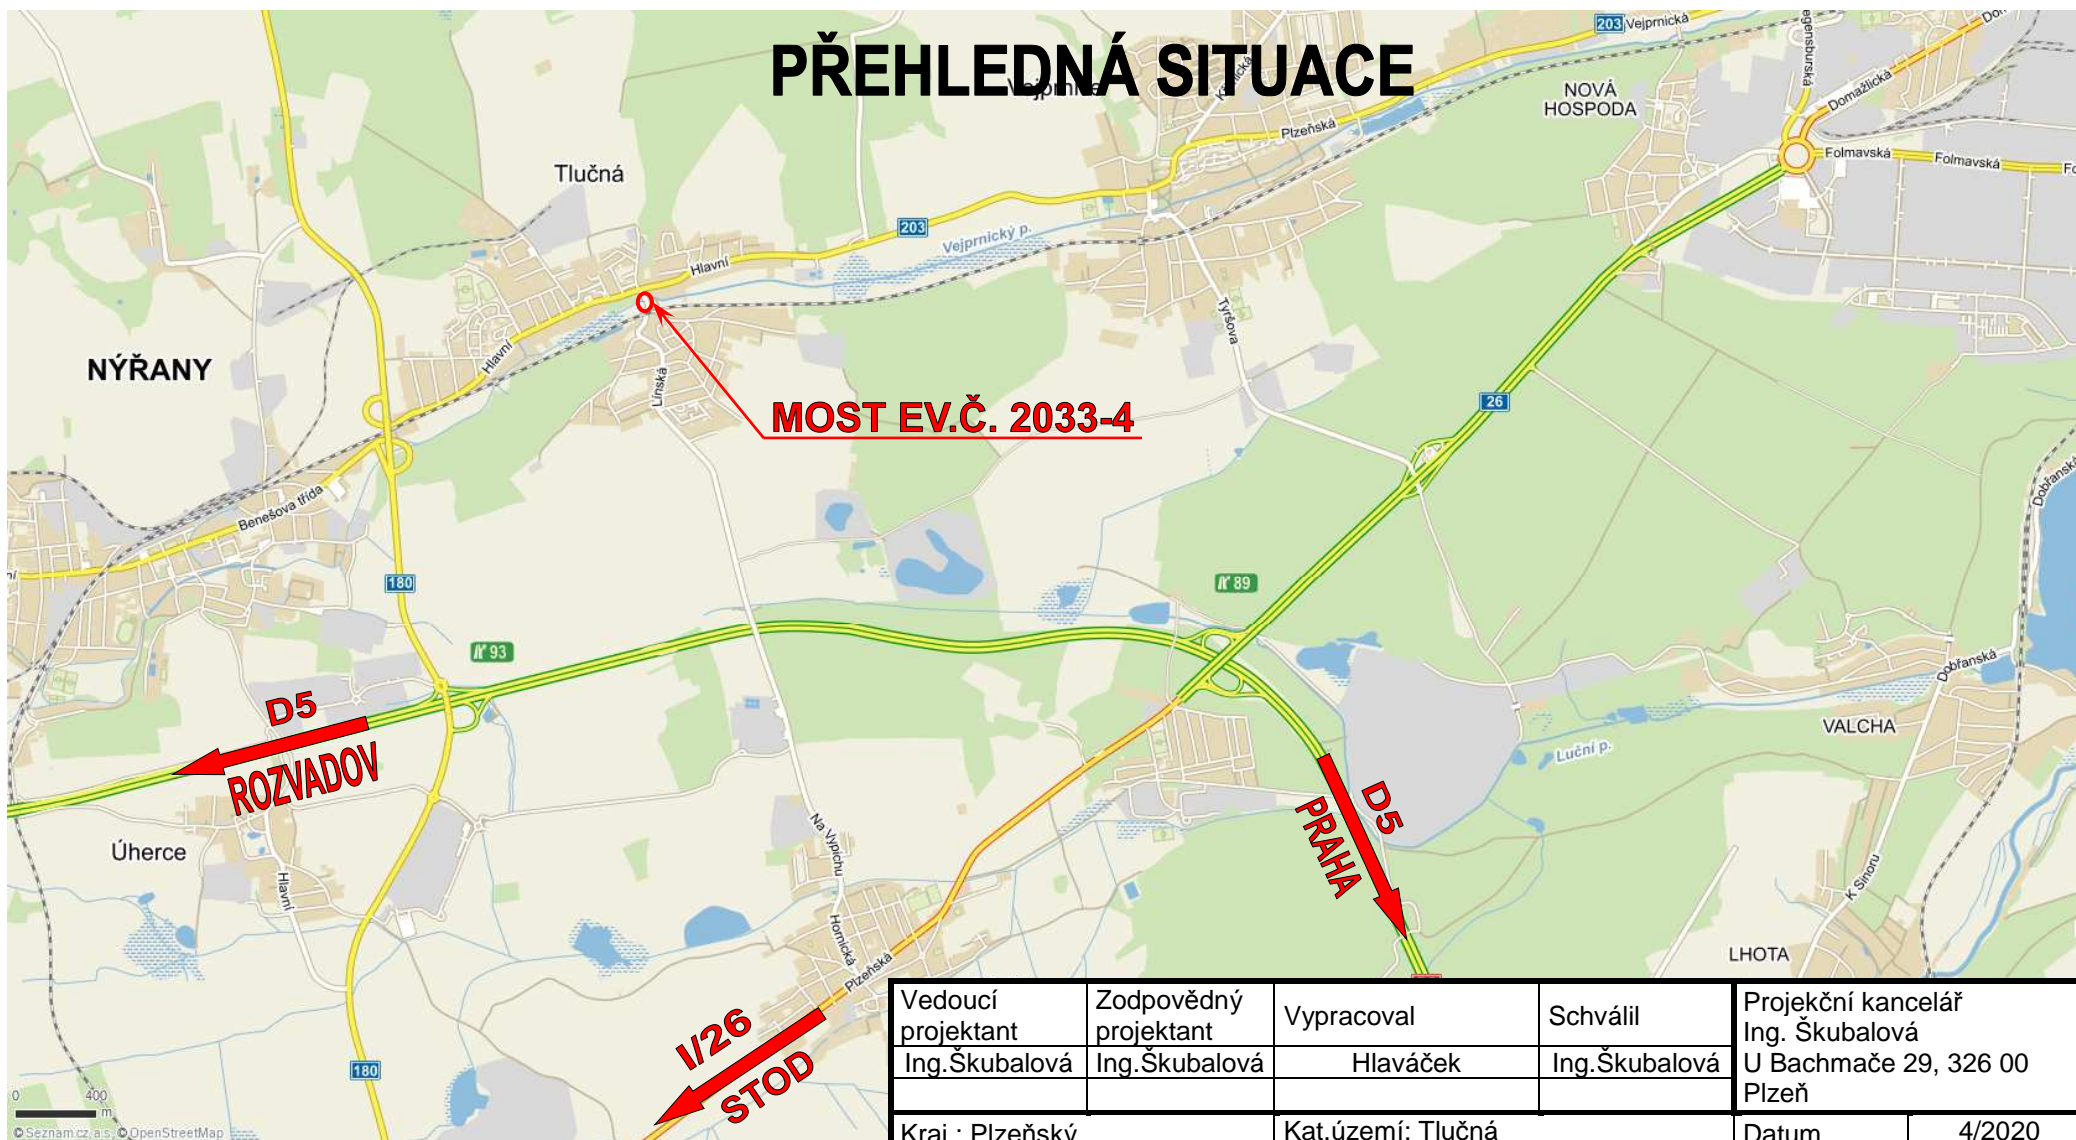

Vedoucí projektant	Zodpovědný projektant	Vypracoval	Schválil	Projekční kancelář Ing. Škubalová U Bachmače 29, 326 00 Plzeň	
Ing.Škubalová	Ing.Škubalová	Hlaváček	Ing.Škubalová		
Kraj : Plzeňský		Kat.území: Tlučná		Datum	4/2020
Objednatel: Správa a údržba Plzeňského kraje, p.o.				Účel	PDPS
Akce: PŘESTAVBA MOSTU EV. Č. 2033-4, TLUČNÁ				Číslo zakázky	1636
				Měřítko	
				Registrace – IČO	13890450
				Číslo přílohy C1	Číslo kopie
Obsah: Přehledná situace					