


PODÉLNÝ PROFIL PROVIZORNÍ OBJÍZDNOU TRASOU 1:500/500
km 0,00000 - km 0,06925

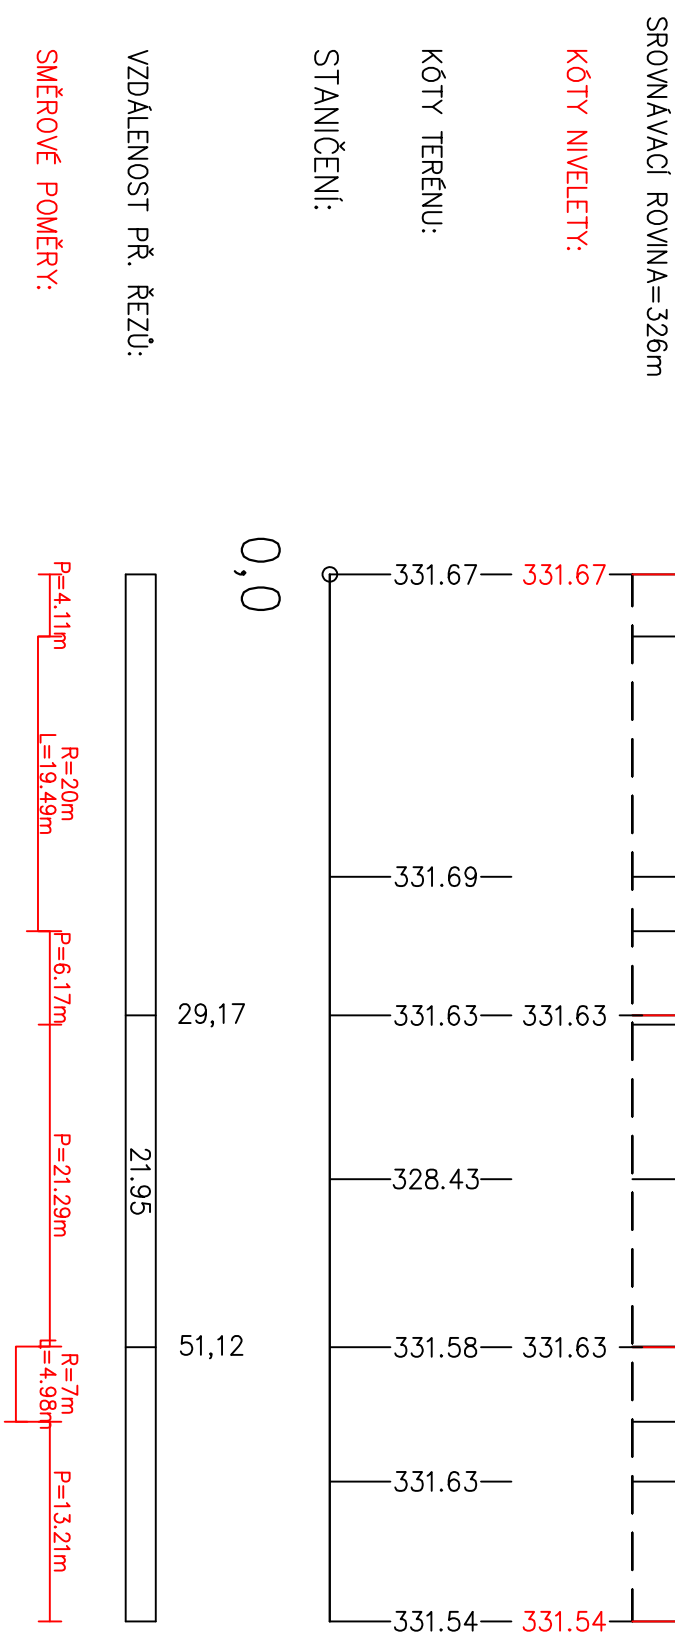



PROJEKTOVÁNÍ DOPRAVNÍCH STAVEB

Projekční kancelář Ing. Škubalová
U Bachmače 29, 326 00 PLZEŇ
tel. 377 455 842

VÝŠKOVÝ SYSTÉM BALT p.v. SOUŘADNICOVÝ SYSTÉM S-JTSK

VED. PROJEKTANT	ZODP. PROJEKTANT	VYPRACOVAL	SCHVÁLIL	Projektant kancelář Ing. Škubalová U Bachmače 29, 326 00 PLZEŇ tel. 377 455 842	
Ing. Škubalová	Ing. Škubalová	J. Zezulová	Ing. Škubalová		
Kraj: Plzeňský		Kat. území: Tlučná			
Objednatel: Krajská správa a údržba Plzeňského kraje				FORMÁT	
Akce: PD – Přestavba mostu ev.č. 2033–4, Tlučná				DATUM	4/2020
				ÚČEL	PDPS
				Čís. ZAKAZKY	1636
				MĚŘÍTKO	1:500/50
Osobn:				Čís. VÝKRESU	Čís. KOPIE
PODÉLNÝ PROFIL PROVIZORNÍ OBJÍZDNOU TRASOU				5.	