


PODÉLNÝ ŘEZ MOSTEM 1:50

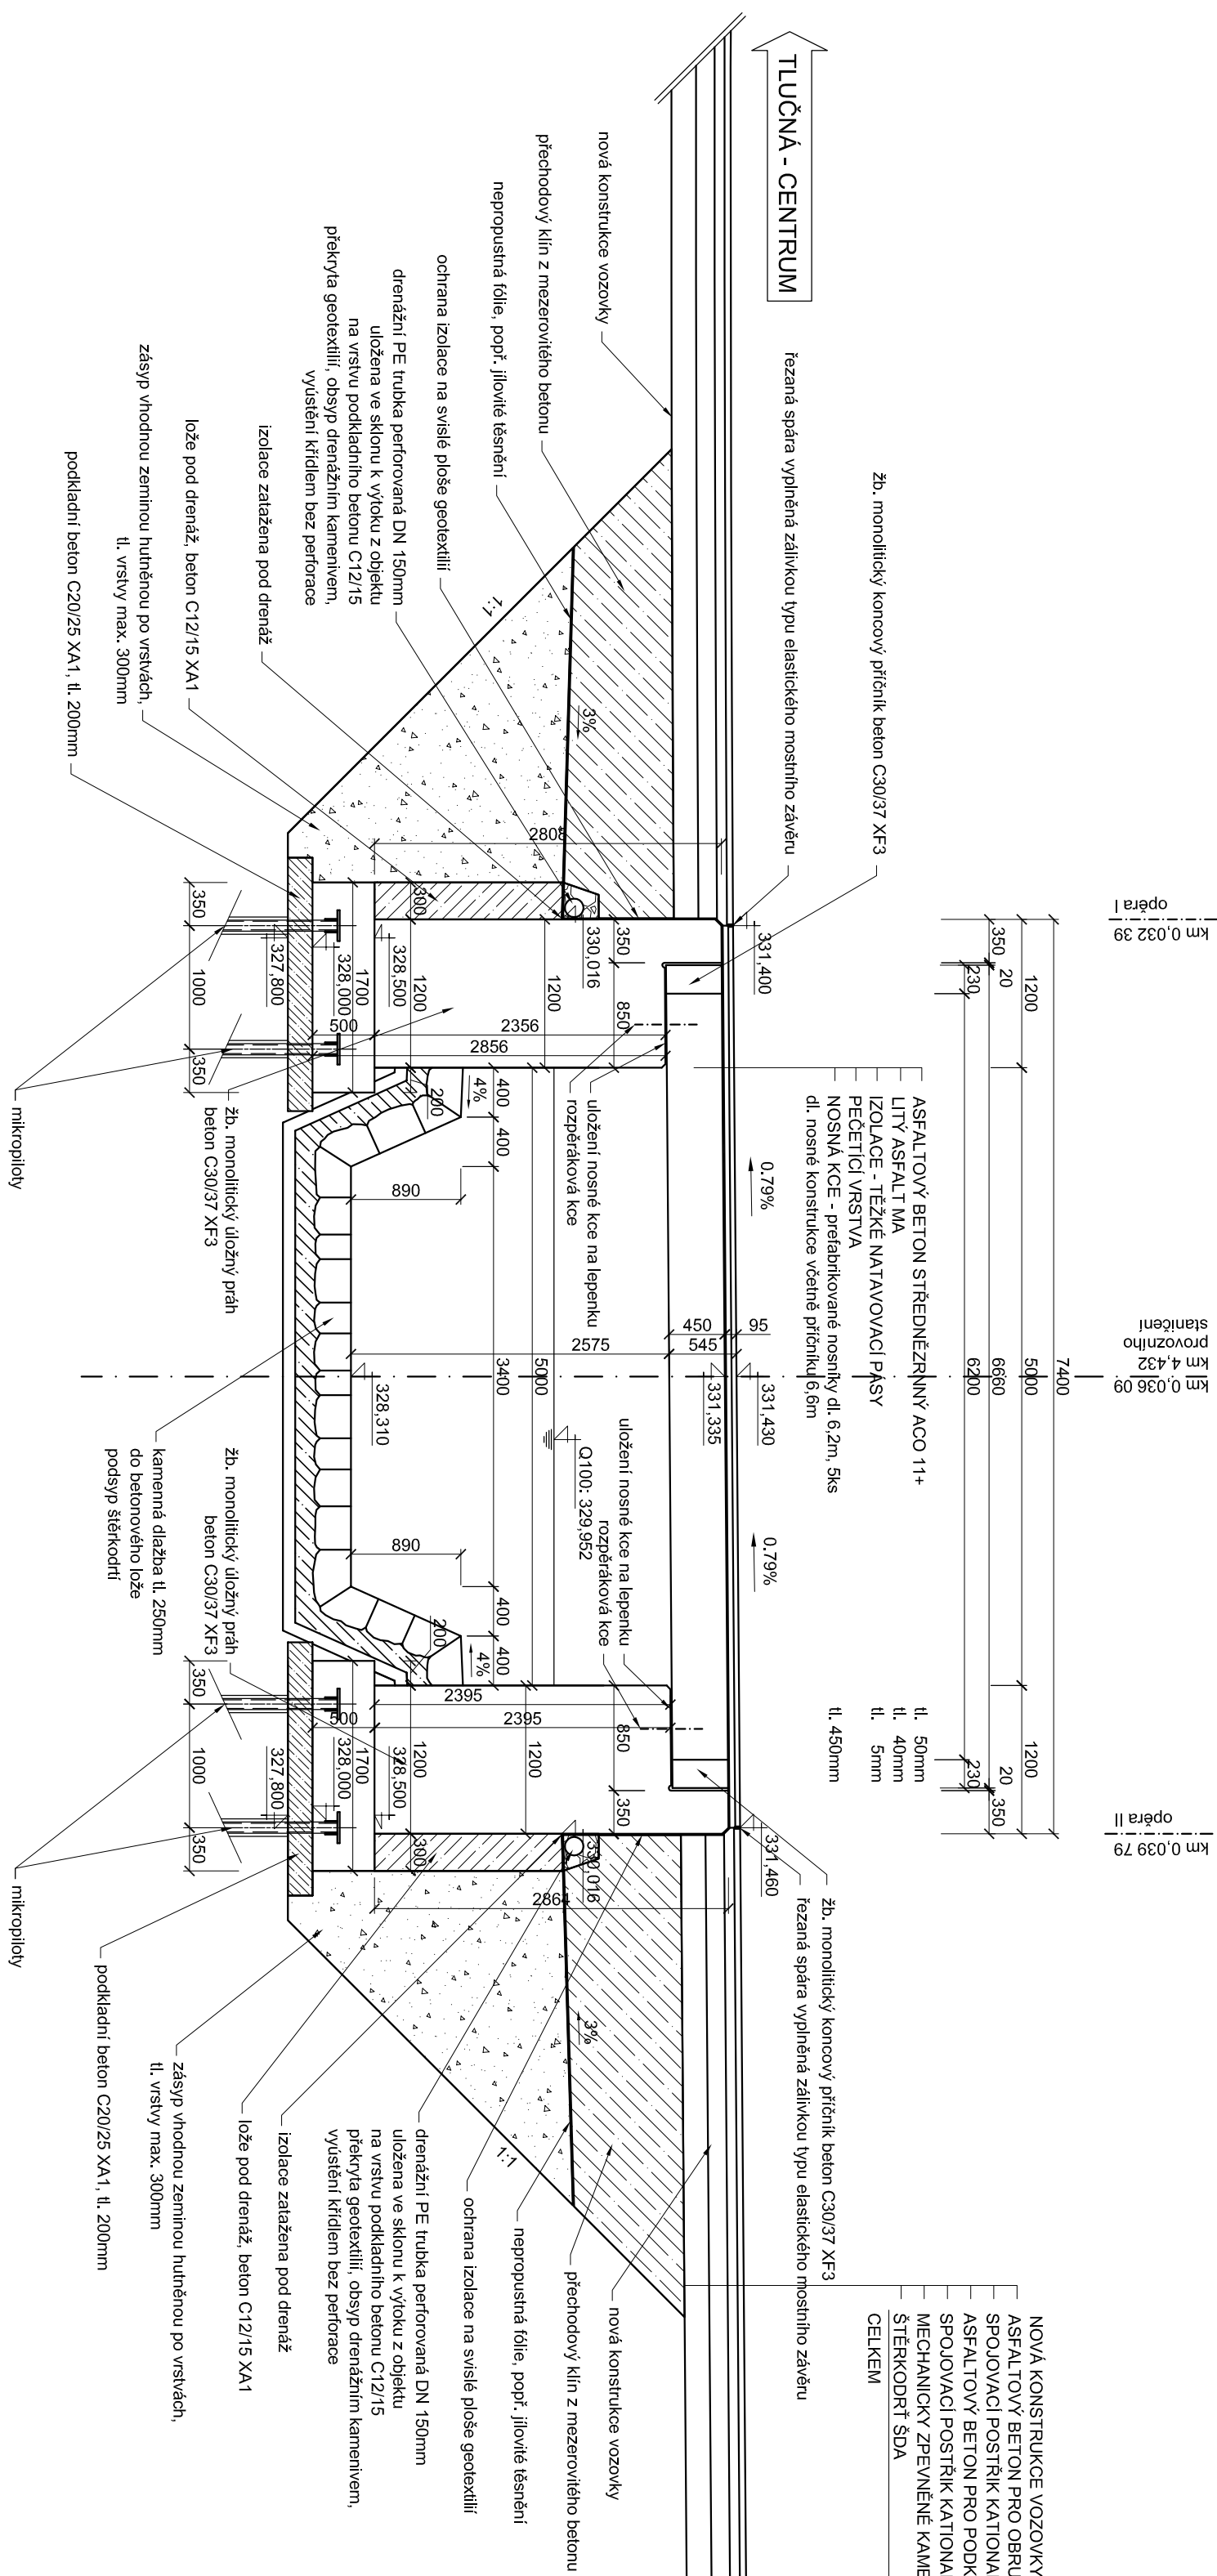

NOVA KONSTRUKCE VOZOVKY:		
ASFALTOVÝ BETON PO OBRUSNÉ VRTSYVY MODIFIKOVANÝ ACO 11S PMB 45/60-60	tl. 50mm	CSN EN 13108-1:2007
SPROVYACÍ POSTŘIK KATIONICKTVÍ EMULZI 0,3 kg/m ²		CSN 73 61 29
ASFALTOVÝ BETON PO PODKLADNÍ VRSTVY MODFOVANÝ ACP 16S PMB 25/55-60	tl. 80mm	CSN EN 13108-1:2007
SPROVYACÍ POSTŘIK KATIONICKTVÍ EMULZI 0,4 kg/m ²		CSN 73 61 29
MECHANICKÝ ZPEVNĚNÉ KAMENIVO MZK	tl. 150mm	CSN EN 13285
ŠTERKODŘT ŠDA	tl. 200mm	CSN EN 13285
CELKEM	tl. 480mm	

0,0 –	násyp, písčiatá hĺna	F3 MS
0,15 –	násyp, písčitý jíl	F4 CS

0,9 —	násyp, písek	S3 S-F
1,2 —	násyp, písčité jíl	F4 CS
1,6 —	násyp, písčité jíl	F4 CS

2,7 –	jíl, slabě písčivý	F4 CS až F8 CH
2,9 –	hlinitý písek	S4 SM I

4,6 – písčité jíly F4CS

5,4 — jii F8CH

6,5 — rozložený karboňský jílovec F7 MH

PROJEKTOVÁNÍ DOPRAVNÍCH STAVEB

 **Projektant kancelář Ing. Škubalová**
u Bochně 29, 326 00 PLZEŇ
tel. 377 455 842

SOUŘADNICOVÝ SYSTÉM S.-JRSK

VÝŠKOVÝ SYSTÉM BALŤ P.V.

VED. PROJEKTANT	ZODP. PROJEKTANT	VYPRACOVAV	SCHALL	Projekt: koncept Ing. Škudlová U Bachmace 29, 326 00 PLZEŇ tel. 377 455 842
Ing. Škudlová	Ing. Škudlová	Ing. Bortošková	Ing. Škudlová	

Kraj: Přerovský	Kat. území: Tlučná
Objednatel: Krajské správo a úřadstvo Přerovského kraje	
Adresa: PD – Přestavba mostu ev. č. 2033-4, Tlučná	
FORMAT	
DATUM	3/2020
ÚČEL	PPPS
Čís. zakázky	1636
MĚŘITVO	1,50

Obsah:	čís. VYKRESU	čís. KOPIE
PODÉLNÝ ŘEZ MOSTEM	3	