




PROJEKTOVÁNÍ DOPRAVNÍCH STAVEB


PROJEKČNÍ KANCELÁŘ ING. ŠKUBALOVÁ
U Bachmače 29, 326 00 Plzeň
TEL. 377455842

Vedoucí projektant	Zodpovědný projektant	Vypracoval	Schválil	Projekční kancelář Ing. Škubalová U Bachmače 29, 326 00 Plzeň	
Ing.Škubalová	Ing.Škubalová	Bassová	Ing.Škubalová		
Kraj: Plzeňský		Kat. území: Tlučná		Datum	4/2020
Objednatel: Správa a údržba silnic Plzeňského kraje				Účel	PDPS
Akce: Přestavba mostu ev.č. 2033-4, Tlučná				Číslo zakázky	1636
				Měřítko	1:100/20, 1 : 100
				Registrace – IČO	13890450
Objekt: SO 201 Most ev.č. 2033-4				Číslo přílohy 7	Číslo kopie
Obsah: Charakteristické příčné řezy					


PR: 1
0.000 00

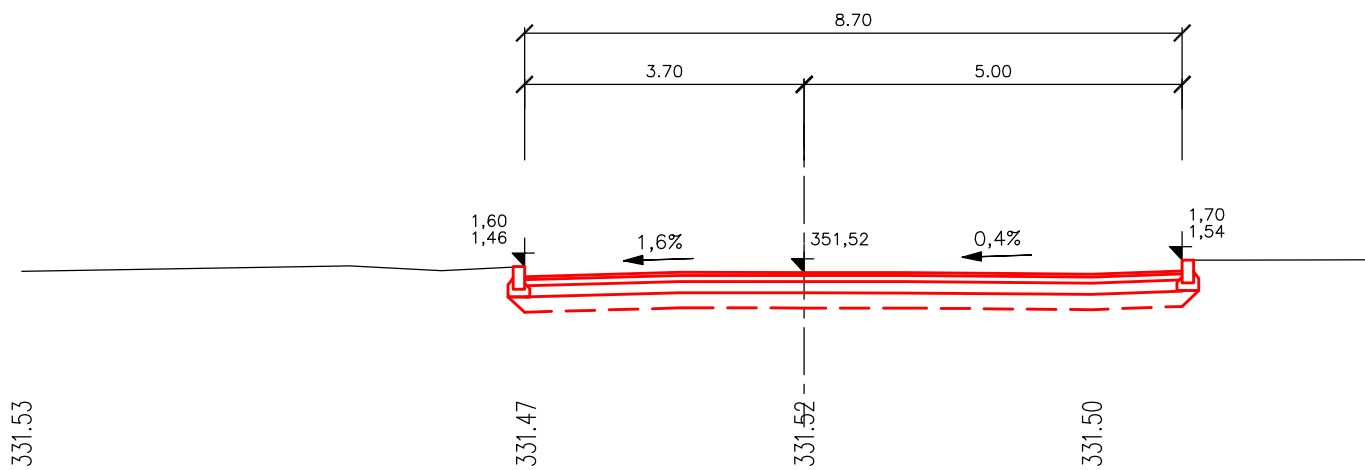


PR: 2
0.015 00

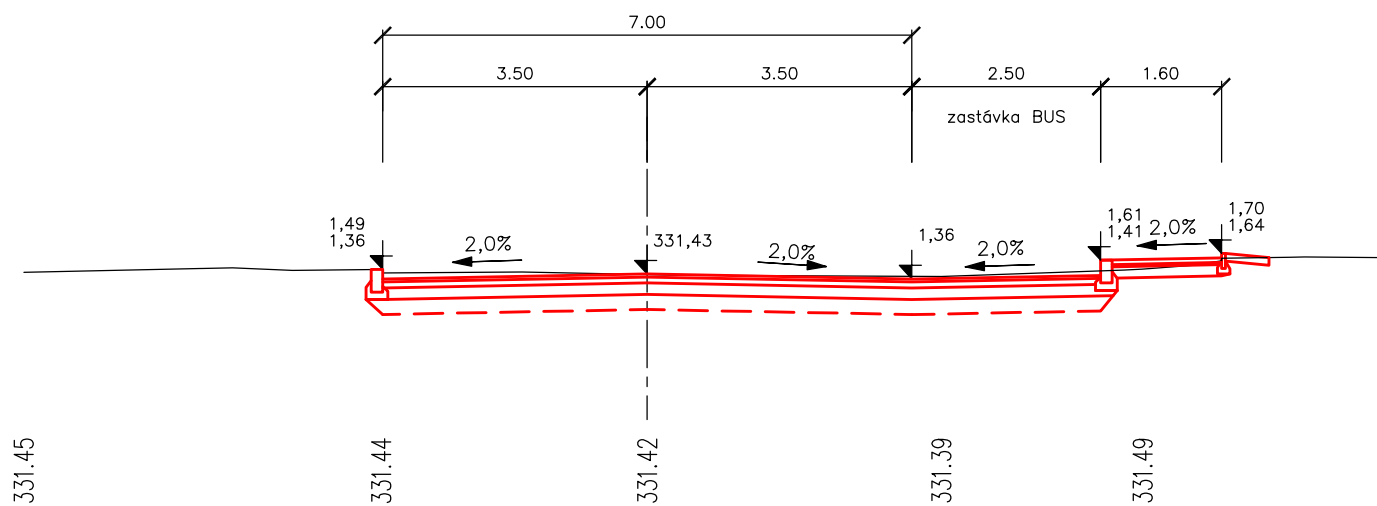


PR: 3
0.025 00

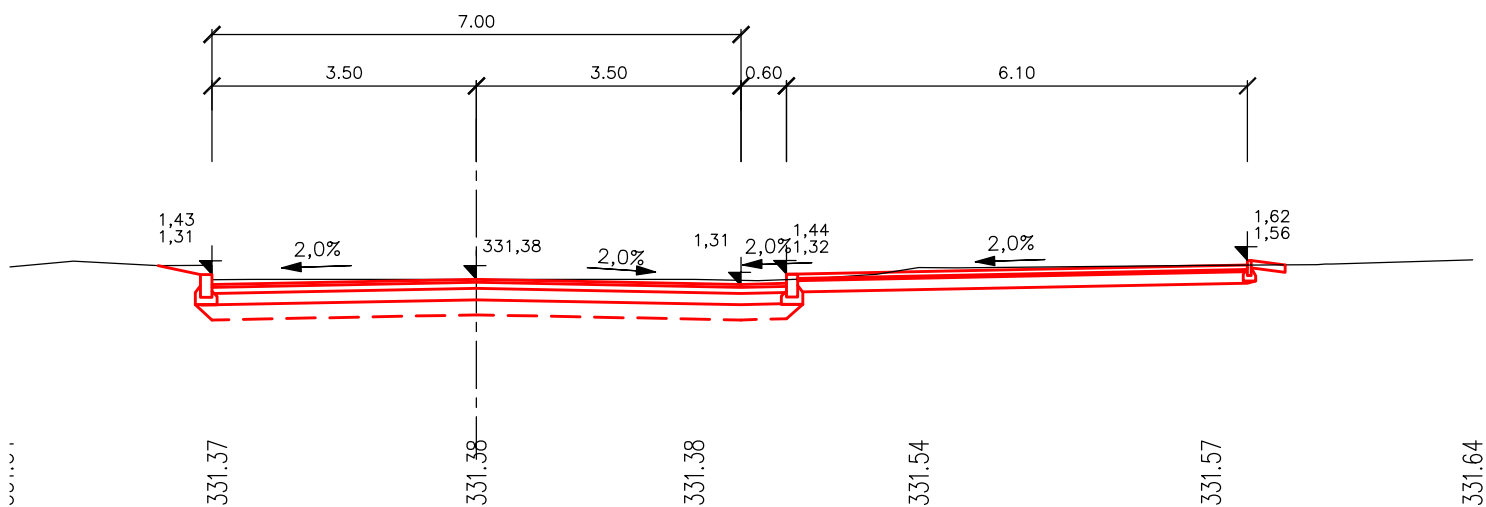


PR: 4
0.032 50

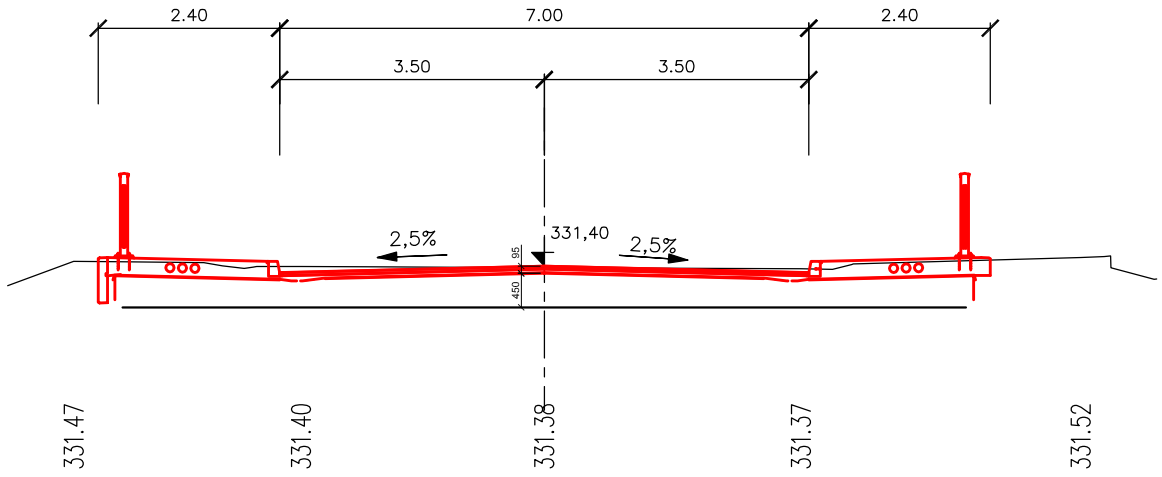

PR: 5
0.040 00

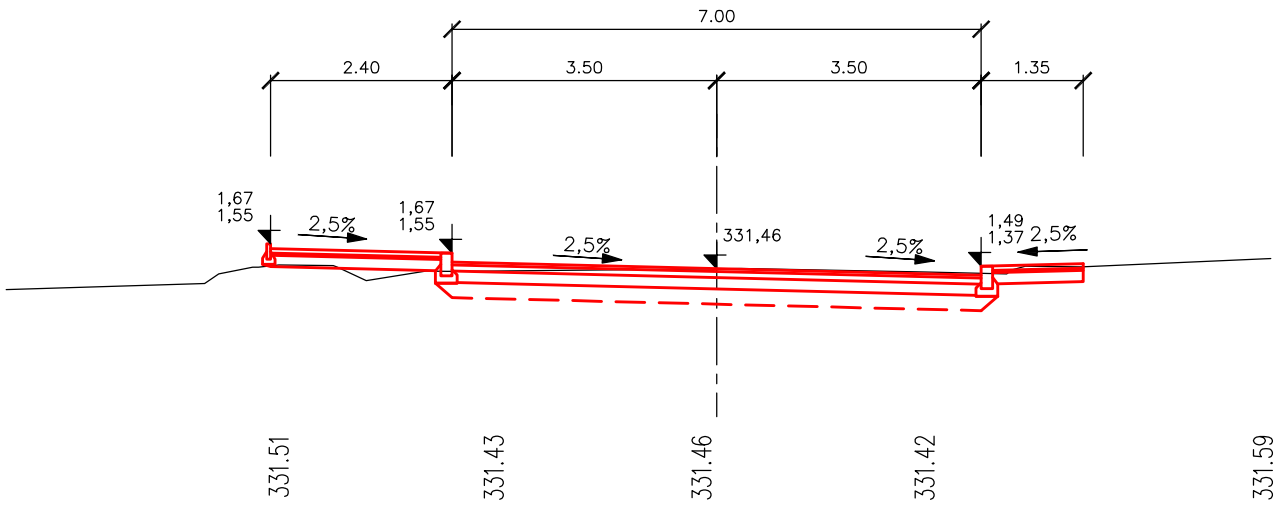

PR: 6
0.055 00

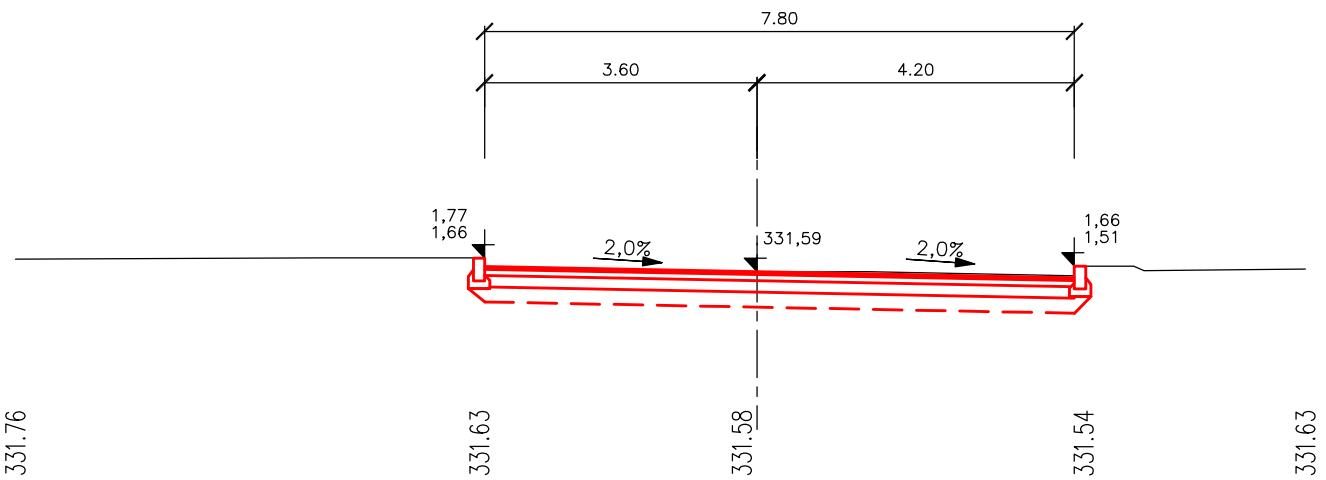

PR: 7
0.070 00

