
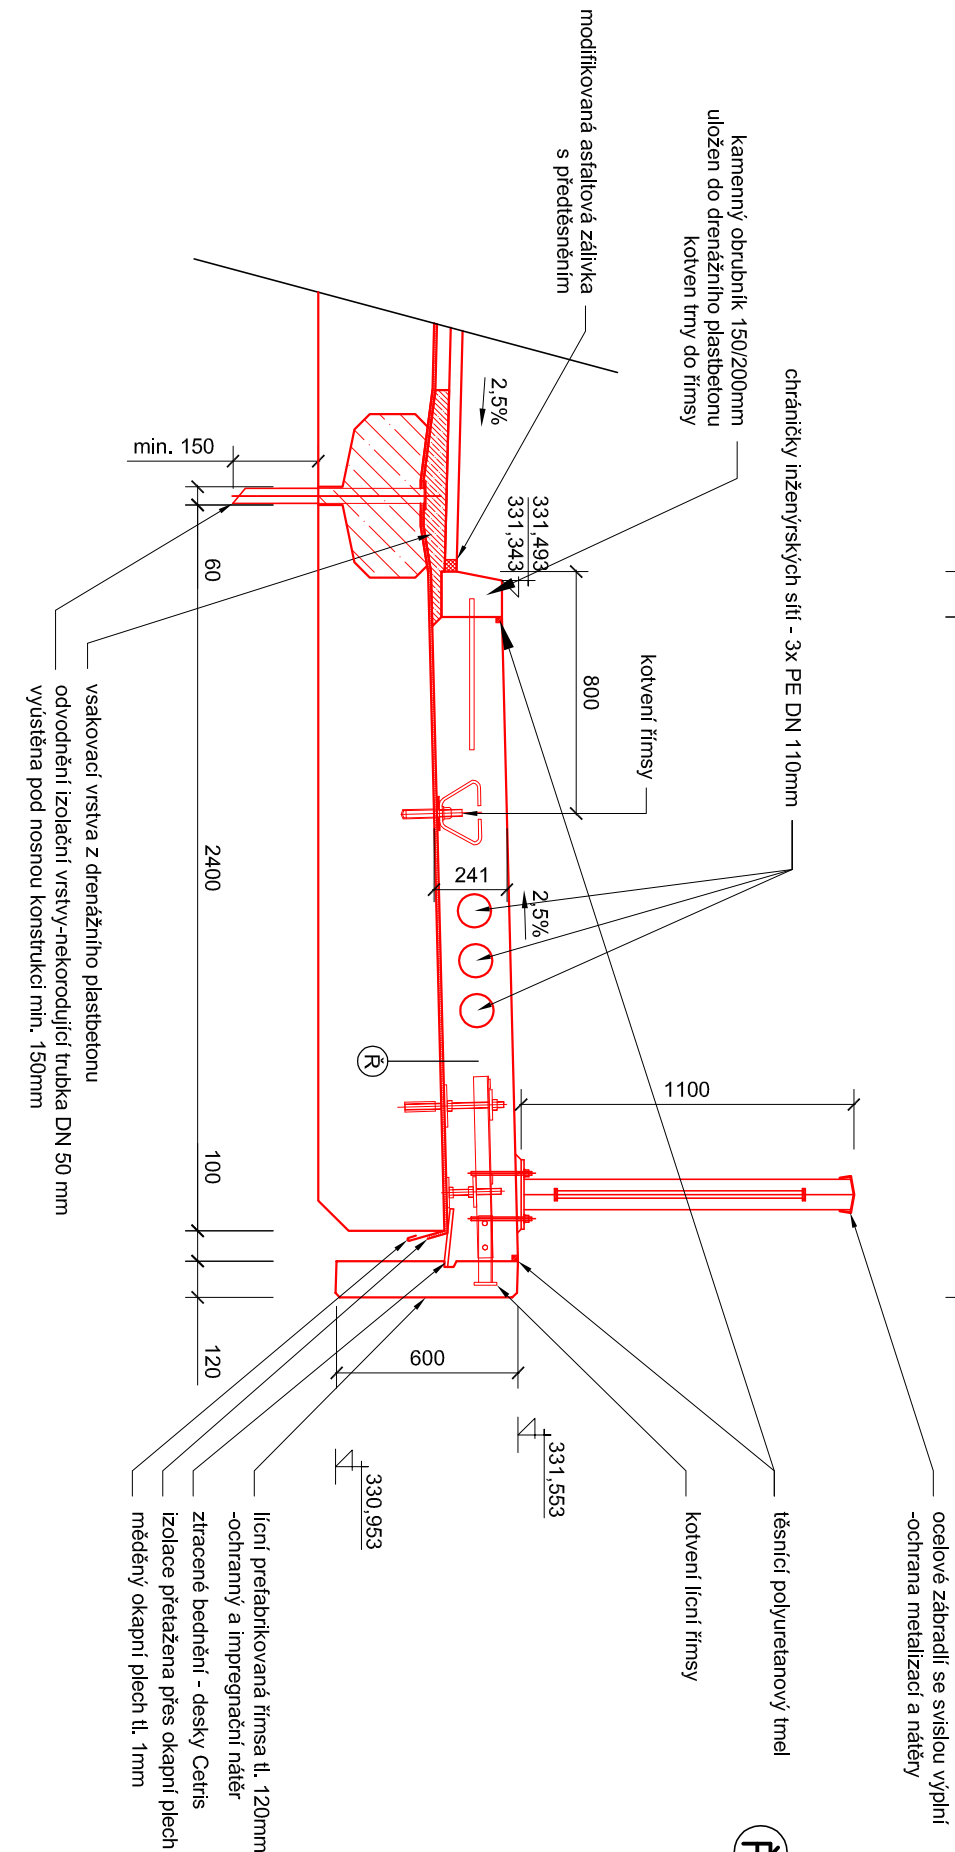
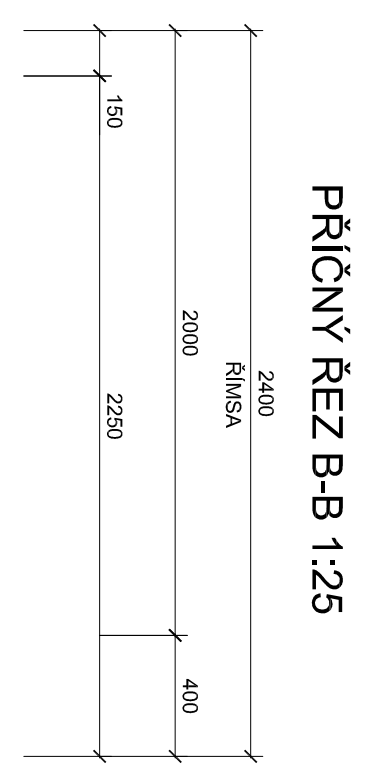


PŘÍČNÝ ŘEZ C-C 1:25

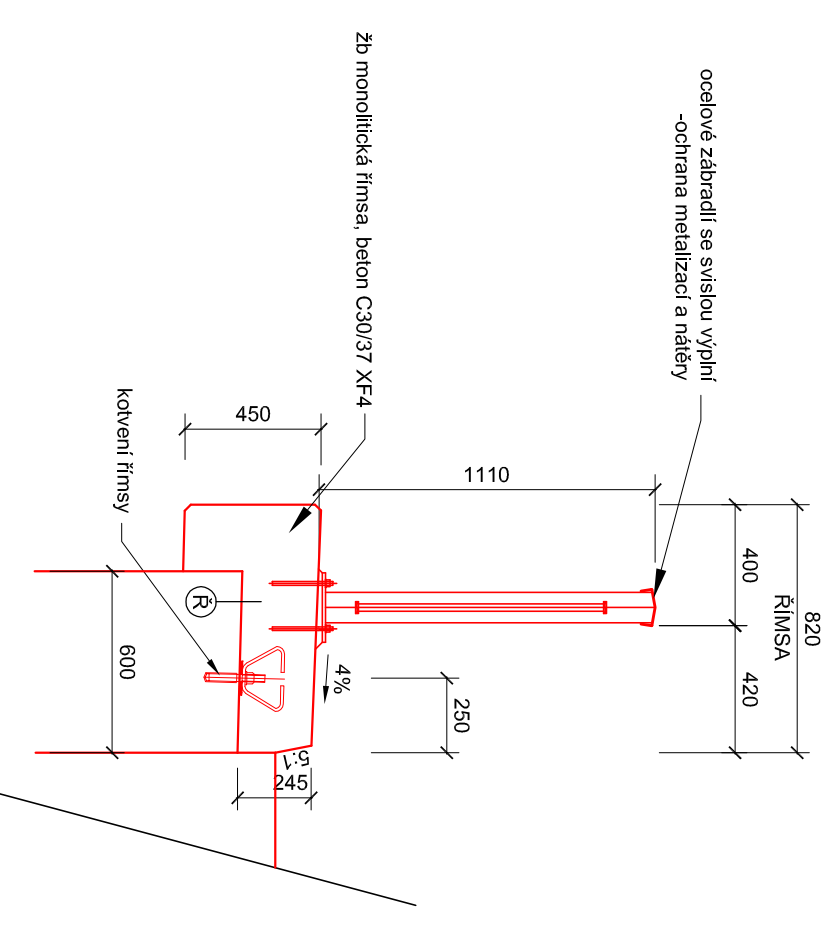

Tabulka současných a výšek - firma		
číslo bodů	souřadnice x souřadnice y	výška z
1	1070683,509	832499,954
2	1070686,967	832498,512
3	1070690,338	832497,105
4	1070668,399	832500,068
5	1070687,825	832500,621
6	1070690,414	832499,538
7	1070691,218	832499,208
8	1070680,689	832506,516
9	1070690,462	832507,105
10	1070693,415	832506,996
11	1070693,919	832506,619
12	1070687,969	832510,619
13	1070691,323	832509,221
14	1070684,799	832507,771
15	1070681,97	832495,093
16	1070682,751	832494,884
17	1070693,505	832490,251
18	1070684,703	832490,661
19	1070683,501	832517,299
20	1070684,121	832517,741
21	1070700,662	832500,283
22	1070700,386	832510,273

ochranný a impregnační nářer, protiskuzná úprava povrchu – stráž  
žb monolitická řmsa, beton C30/37 XF4  
Pozn.:

Detailní řešení bude provedeno v RDS.  
Všechny hrany zkosit 15/15mm, není-li uvedeno jinak.  
Všechny betonové konstrukce ve styku se zeminou natřít  
1x penetračním a 2x asfaltovým nátěrem.  
**Beton C 30/37 XF4**