



PROJEKTOVÁNÍ DOPRAVNÍCH STAVEB

PROJEKČNÍ KANCELÁŘ ING. ŠKUBALOVÁ
U Bachmače 29, 326 00 Plzeň
TEL. 377455842

Vedoucí projektant	Zodpovědný projektant	Vypracoval	Schválil	Projekční kancelář Ing. Škubalová U Bachmače 29, 326 00 Plzeň	
Ing.Škubalová	Ing.Škubalová	Projekční kancelář Ing. Škubalová	Ing.Škubalová		
Kraj: Plzeňský		Kat. území: Tlučná		Datum	4/2020
Objednatel: Správa a údržba silnic Plzeňského kraje				Účel	PDPS
Akce: Přestavba mostu ev.č. 2033-4, Tlučná				Číslo zakázky	1636
				Měřítko	
				Registrace – IČO	13890450
Obsah: Záborový elaborát				Číslo přílohy F1	Číslo kopie

1. ZÁBORY POZEMKŮ - TECHNICKÁ ZPRÁVA

Předmětem stavby je rekonstrukce mostu ev.č. 2033 - 4 v obci Tlučná. Most převádí silnici III/2033 přes Vejprnický potok, leží v intravilánu v katastrálním území Tlučná.

Oprava mostu se provádí na pozemcích, jejichž vlastníci jsou uvedeni v příložené tabulce. Jedná se o zábory trvalé i dočasné. Dočasné zábory mají délku do jednoho roku, jedná se o manipulační plochy.

Po realizaci stavby, bude proveden geometrický plán a budou tak zjištěny přesné výměry zabíraných pozemků.

Zábory jsou vykresleny v příložené situaci záborů 1:500 a vyčísleny v tabulce záborů.

SEZNAM DOTČENÝCH POZEMKŮ

Akce: **PD - Přestavba mostu ev. č. 2033-4, Tlučná**

Katastrální území: **Tlučná 767557**

Číslo LV	Jméno (název) a adresa	Rodné číslo	Podíl	Způsob ochrany	Parcela KN (Parcela PK)	Výměra KN	Využití pozemku	Druh pozemku	Zabírá se celkem	
		ICO				m ²			Trvale	Dočasně
556	vlastník: Plzeňský kraj, Škroupova 1760/18, Jižní Předměstí, 30100 Plzeň správce: Správa a údržba silnic Plzeňského kraje, příspěvková organizace, Škroupova 1760/18, Jižní předměstí, 30100 Plzeň				150	349	ostatní komunikace	ostatní plocha	45	119
671	Sládek Miroslav, U Torovky 492, 330 26 Tlučná				149	577	ostatní komunikace	ostatní plocha		170
807	Paum František, Ke Koupališti 615, 33026 Tlučná				1389/2	7283	jiná plocha	ostatní plocha		70
556	vlastník: Plzeňský kraj, Škroupova 1760/18, Jižní Předměstí, 30100 Plzeň správce: Správa a údržba silnic Plzeňského kraje, příspěvková organizace, Škroupova 1760/18, Jižní předměstí, 30100 Plzeň				148	604	silnice	ostatní plocha	159	242
1204	vlastník: ČR správce: Povodí Vltavy , státní podnik, Holečkova 106/8, Smíchov, 15000 Praha 5				1418/1	22603	koryto vodního toku přirozené nebo upravené	vodní plocha		362
10001	Obec Tlučná, Hlavní 25, 33026 Tlučná				1387/1	6595	manipulační plocha	ostatní plocha	13	460
556	vlastník: Plzeňský kraj, Škroupova 1760/18, Jižní Předměstí, 30100 Plzeň správce: Správa a údržba silnic Plzeňského kraje, příspěvková organizace, Škroupova 1760/18, Jižní předměstí, 30100 Plzeň				145	142	ostatní komunikace	ostatní plocha	67	75
556	vlastník: Plzeňský kraj, Škroupova 1760/18, Jižní Předměstí, 30100 Plzeň správce: Správa a údržba silnic Plzeňského kraje, příspěvková organizace, Škroupova 1760/18, Jižní předměstí, 30100 Plzeň				147	248	silnice	ostatní plocha	2	246
10001	Obec Tlučná, Hlavní 25, 33026 Tlučná				144	71	ostatní komunikace	ostatní plocha		71
10001	Obec Tlučná, Hlavní 25, 33026 Tlučná				1417/4	149	koryto vodního toku přirozené nebo upravené	vodní plocha	82	18
10001	Obec Tlučná, Hlavní 25, 33026 Tlučná				146/3	61	jiná plocha	ostatní plocha		50
10001	Obec Tlučná, Hlavní 25, 33026 Tlučná			ZPF	1298/4	1913		trvalý travní porost	15	101

DOČASNÝ ZÁBOR CELKEM

m²

1984

TRVALÝ ZÁBOR CELKEM

m²

383


SEZNAM SOUSEDNÍCH POZEMKŮ

Akce: **PD - Přestavba mostu ev. č. 2033-4, Tlučná**

Kraj: **Plzeňský**

Katastrální území: **Tlučná 767557**

Číslo LV	Jméno (název) a adresa	Budova na	Podíl	Parcela KN
382	vlastník: ČR Správa železniční dopravní cesty, státní organizace, Dlážďená 1003/7, Nové Město, 11000 Praha 1 správce:	č.p. 42		151
559	Tomášek Jiří, Tichá 31, 33026 Tlučná	č.p. 589		1298/2
559	Tomášek Jiří, Tichá 31, 33026 Tlučná			1298/3
556	vlastník: Plzeňský kraj, Škroupova 1760/18, Jižní Předměstí, 30100 Plzeň správce: Správa a údržba silnic Plzeňského kraje, příspěvková organizace, Škroupova 1760/18, Jižní předměstí, 30100 Plzeň			1393/20
10001	Obec Tlučná, Hlavní 25, 33026 Tlučná			108/4
158	Balín Marek, č.p. 152, 33036 Pernarec	č.p. 158	1/3	142
	Balín Martin, č.p. 152, 33036 Pernarec		1/3	
	Landauová Michaela, V Rybníčkách 566, 33026 Tlučná		1/3	
158	Balín Marek, č.p. 152, 33036 Pernarec		1/3	143
	Balín Martin, č.p. 152, 33036 Pernarec		1/3	
	Landauová Michaela, V Rybníčkách 566, 33026 Tlučná		1/3	

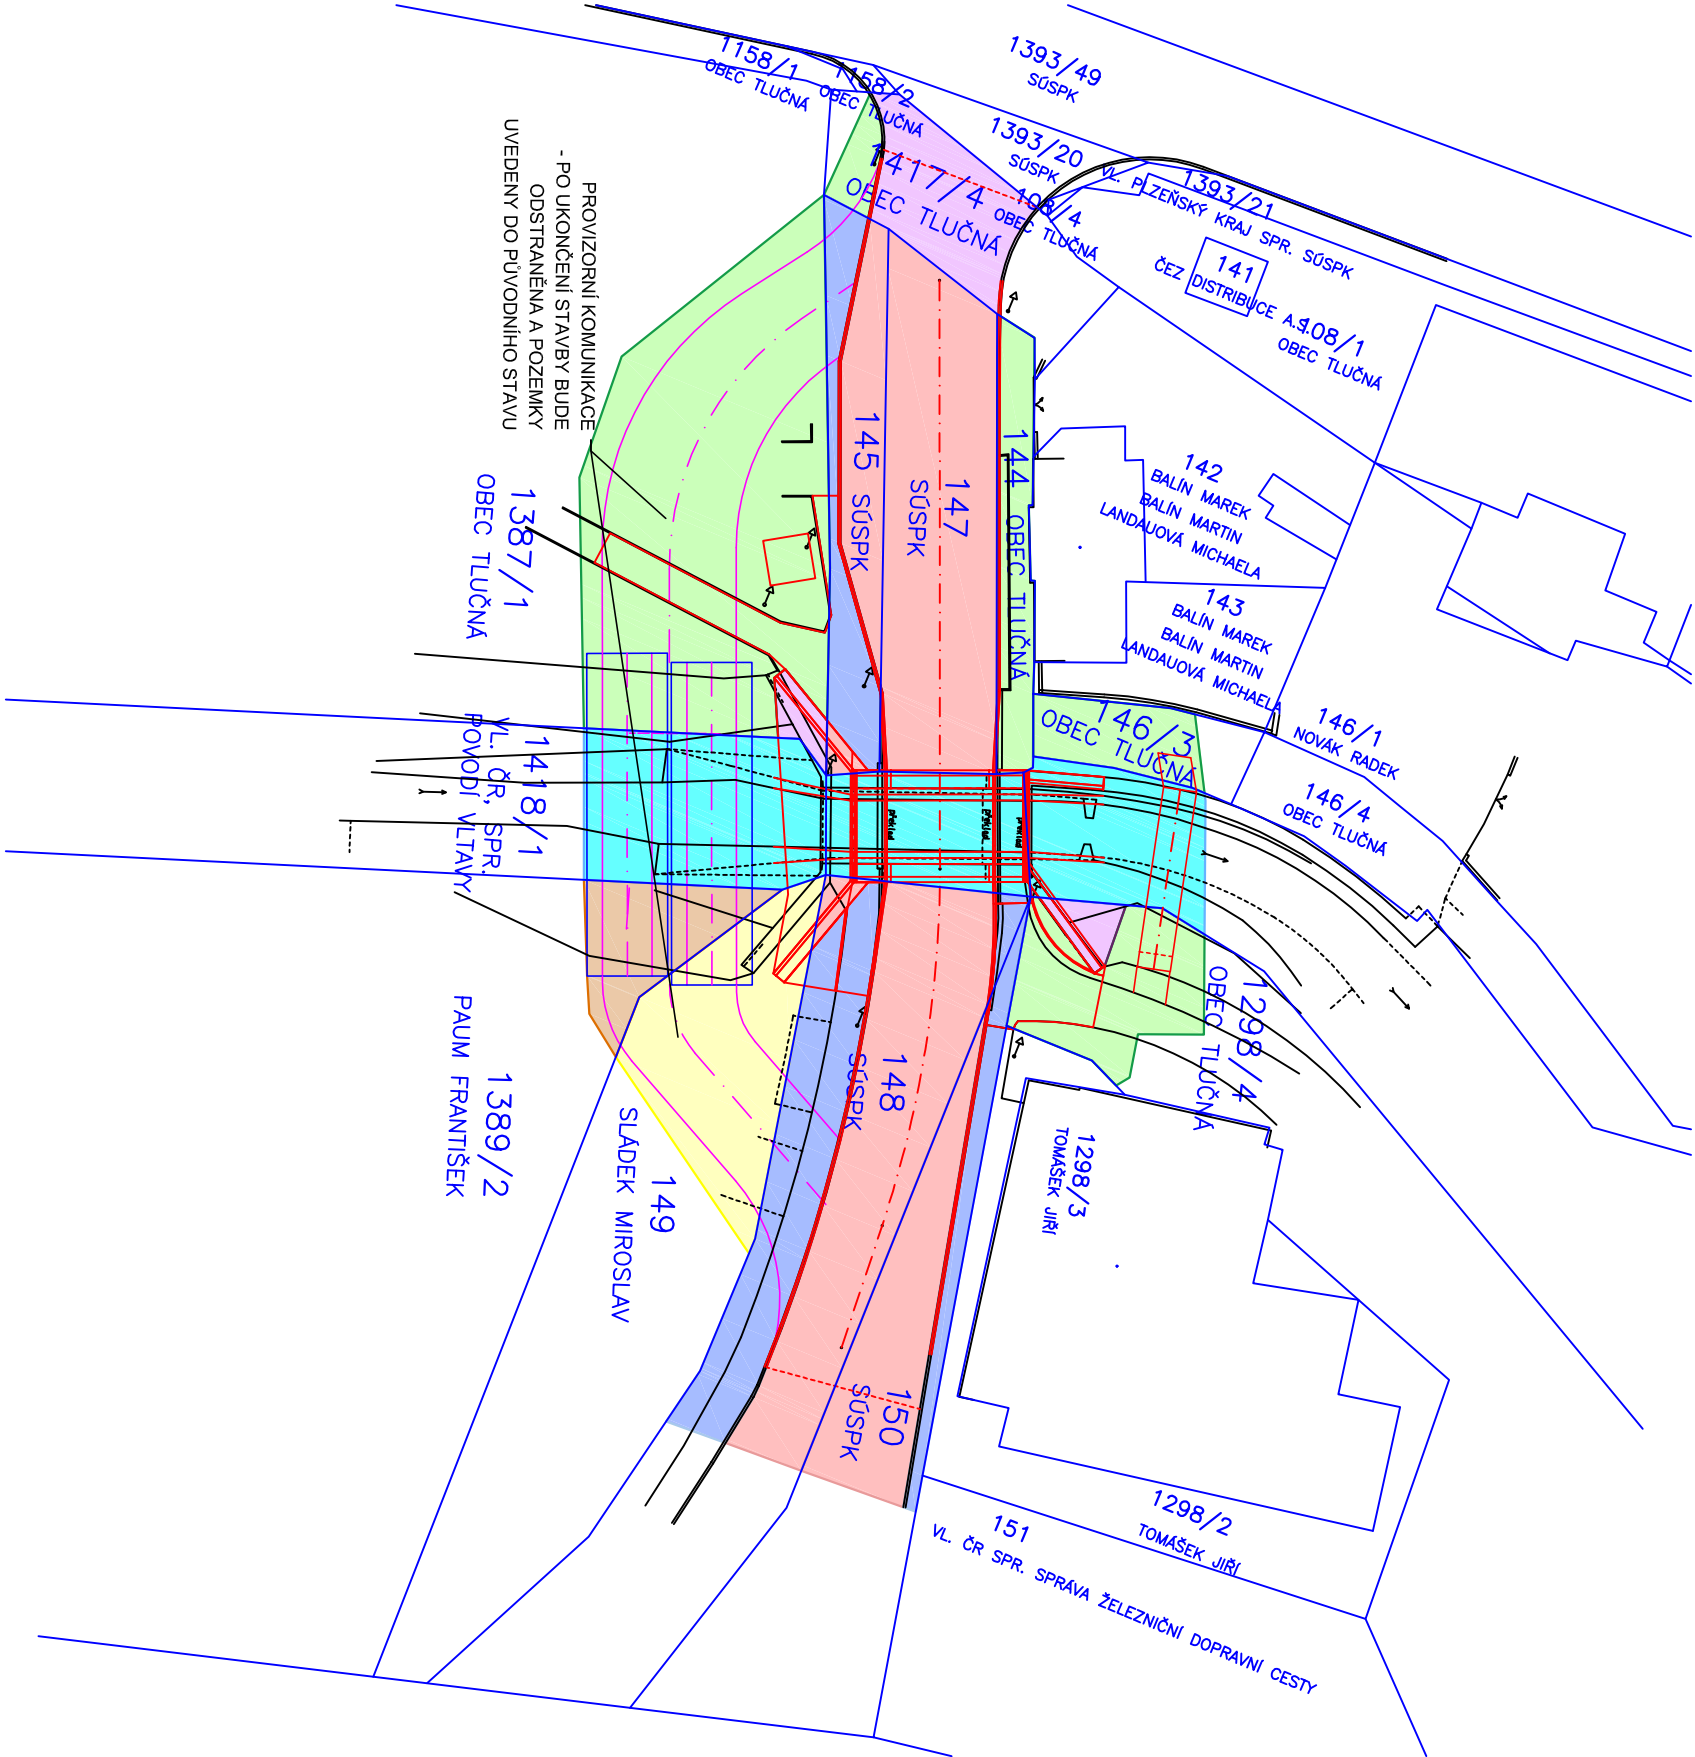

- LEGENDA:
- DOČASNÝ ZÁBOR POZEMKU VE VLASTNICTVÍ OBCE TLUČNÁ
 - TRVALÝ ZÁBOR POZEMKU VE VLASTNICTVÍ OBCE TLUČNÁ
 - DOČASNÝ ZÁBOR POZEMKU VE SPRÁVĚ POVODÍ VLTAVY
 - DOČASNÝ ZÁBOR POZEMKU VE SPRÁVĚ SÚSPK
 - TRVALÝ ZÁBOR POZEMKU VE SPRÁVĚ SÚSPK
 - DOČASNÝ ZÁBOR POZEMKU V SOUKROMÉM VLASTNICTVÍ - Sládek Miroslav
 - DOČASNÝ ZÁBOR POZEMKU V SOUKROMÉM VLASTNICTVÍ - Paum František
 - HRANICE POZEMKU

PROJEKTOVÁNÍ DOPRAVNÍCH STAVEB

Projekční kancelář Ing. Škubalová

U Bachmatce 29, 326 00 PLZEŇ
tel. 377 455 842

SOUŘADNICOVÝ SYSTÉM S-JTSK

VED. PROJEKTANT	ZODP. PROJEKTANT	VYPRACOVAL	SCHVÁLIL	Projektant kancelář Ing. Škubalová U Bachmatce 29, 326 00 PLZEŇ tel. 377 455 842	
Ing. Škubalová	Ing. Škubalová	Fialová	Ing. Škubalová		
		Bossová			
Kroj: Plzeňský		Kat. území: Tlučná			
Objednatel: Krajská správa a údržba Plzeňského kraje				FORMÁT	
Akce: PD – Přestavba mostu ev.č. 2033–4, Tlučná				DATUM	4/2020
				ÚČEL	PDPs
				Čís. ZAKAZKY	1636
				MĚŘÍTKO	1:500
Obsah:				Čís. VÝKRESU	Čís. KOPIE
				SITUACE ZÁBORŮ	