




## PŮDORYS

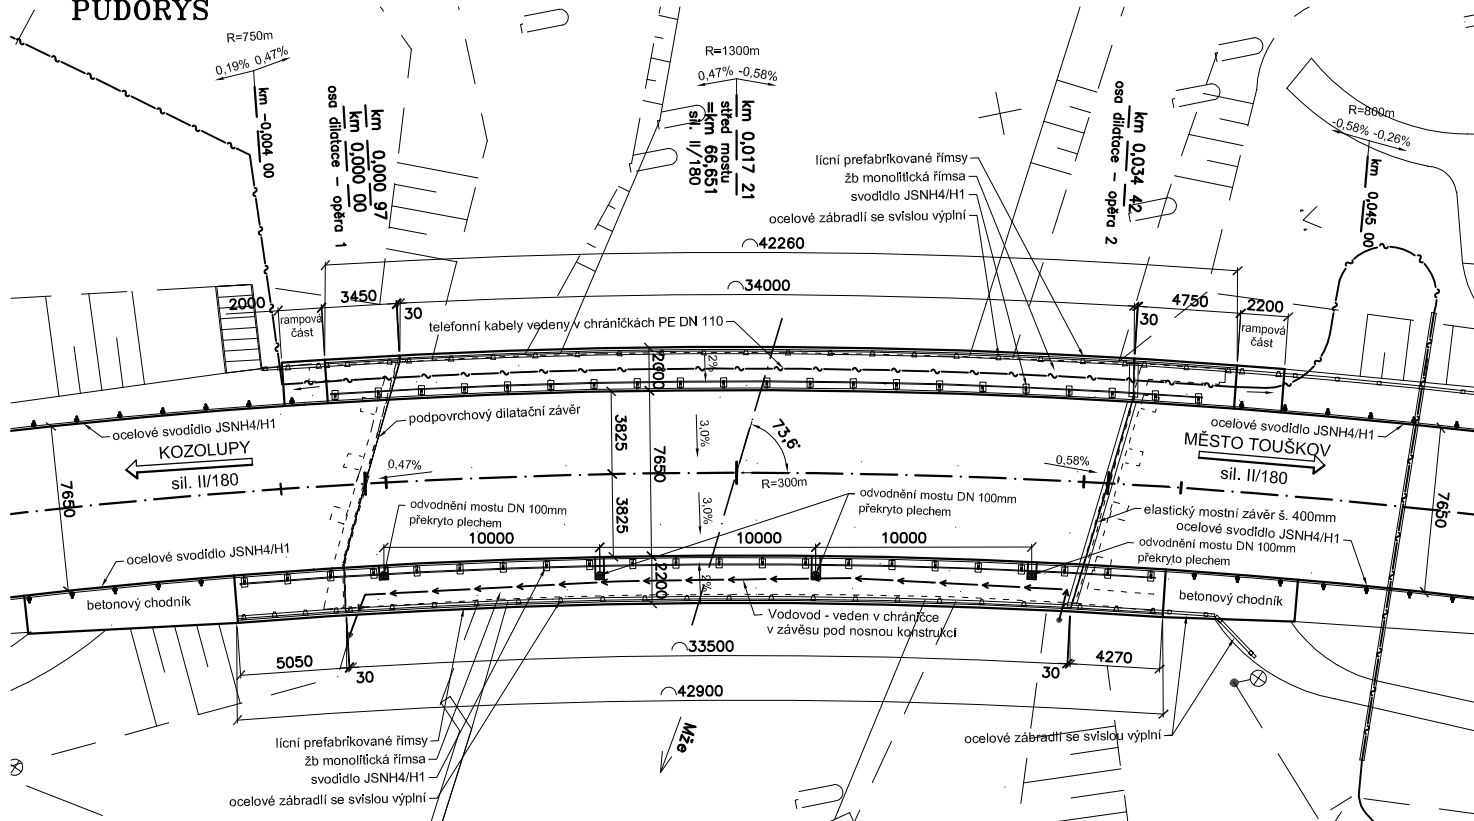

## PŘÍČNÝ ŘEZ MOSTEM

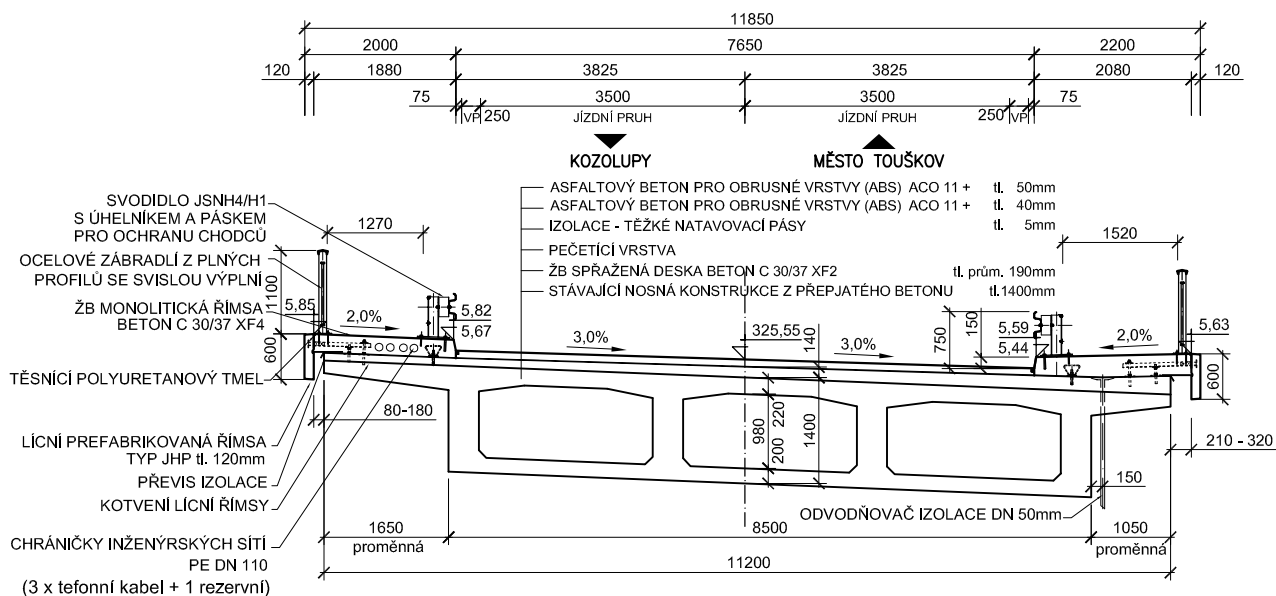

## PODÉLNÝ ŘEZ MOSTEM

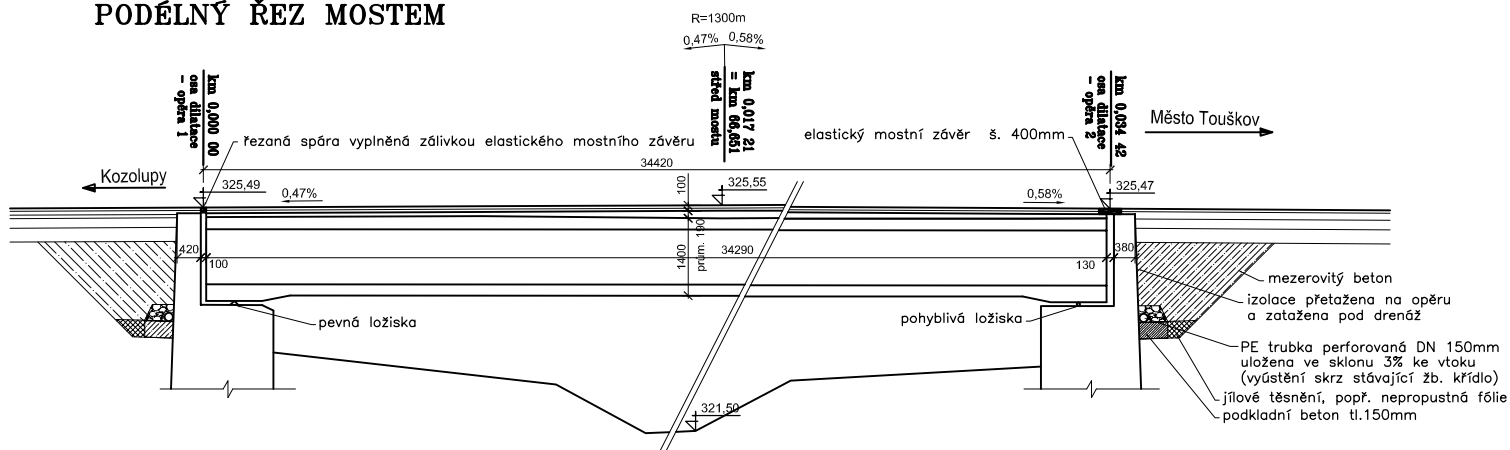

MOSTNÍ LIST	DATUM	PODPIS
VYPRACOVAL	10/2009	ing. Škubalová