



Povodí Vltavy,

státní podnik

závod Berounka 19

Denísovo nábreží 14, 301 00 Plzeň



## PROJEKTOVÁNÍ DOPRAVNÍCH STAVEB



PROJEKČNÍ KANCELÁŘ ING. ŠKUBALOVÁ

U Bachmače 29, 326 00 Plzeň

TEL. 377455842

Vedoucí projektant	Zodpovědný projektant	Vypracoval	Schválil	Projekční kancelář Ing. Škubalová U Bachmače 29, 326 00 Plzeň	
Ing.Škubalová	Ing.Škubalová	Bassová	Ing.Škubalová		
Kraj: Plzeňský		Kat. území: Tlučná		Datum	10/2018
Objednatel: Správa a údržba silnic Plzeňského kraje				Účel	DSP
Akce: <b>Přestavba mostu ev.č. 2033-4, Tlučná</b>				Číslo zakázky	1636
				Měřítko	
				Registrace – IČO	13890450
Objekt: SO 201 Most ev.č. 2033-4				Číslo přílohy 9	Číslo kopie
Obsah: <b>Provizorní lávka pro pěší</b>					

# **TECHNICKÁ ZPRÁVA**

## **Přestavba mostu ev.č. 2033 – 4 Tlučná**

SO 201 – Most ev.č. 2033 – 4  
Provizorní lávka pro pěší

### **ZÁKLADNÍ ÚDAJE, ROZSAH ÚPRAV**

Provizorní lávka pro pěší je navržena modulární lávka ML 18 dle TP 253 délky 15m. Lávka je navržena na výtoku z mostního objektu. Přístup k lávce bude po stávajících MK, napojení stávajícího terénu na lávku bude provedeno např. frézovanou drtí.

### **KONSTRUKCE LÁVKY**

Lávka systému ML18 je prostě podepřenou příhradovou ocelovou konstrukcí na rozpětí 3 - 18 m v modulárním kroku 3000 mm. Lávka je rozebíratelná, otevřeně uspořádaná, s dolní mostovkou. Hlavní nosné prvky tvoří: hlavní nosník s integrovaným zábradlím, příčný polorám, mostovkový rošt, okopný plech, ložiska a nájezdové rampy. Spojení jednotlivých dílců je provedeno prostřednictvím čepových a šroubových přípojí. Pochozí mostovka s protiskluzovou úpravou je vyrobena z FRP kompozitu, lze ji alternativně nahradit za dřevěné fošny nebo ocelové rošty.

Délka lávky bez ramp: 15,28 m  
Rozpětí pole: 15 m  
Šikmost lávky: lávka má kolmé uložení  
Šířka průchozího prostoru: 2,04 m  
Šířka lávky: 2,5 m  
Úložná výška lávky: 0,247 m

### **ULOŽENÍ LÁVKY**

Lávka bude uložena na silniční panely. Vpravo po směru toku bude v místě uložení lávky rozebrána stávající betonová dlažba a bude uložena silniční panel na ŠD polštář, vlevo bude také uložena silniční panel na ŠD polštář, na silniční panely bude lávka uložena pomocí ložisek dle TP 253.

### **ODSTRANĚNÍ LÁVKY**

Po převedení pěšího provozu na nově vybudovaný most bude provizorní lávka ML18 včetně uložení, silničních panelů a přístupových ramp odstraněna a okolí uvedeno do původního stavu.

Při provádění stavebních prací je nutno dbát na čistotu vod, stavební stroje budou v dobrém stavu. Pro práce v korytě je potřebné používat stroje s ekologickými mazadly.

10/2018

Bassová



Povodí Vltavy,  
státní podnik  
závod Berounka 19

Denisovo nábřeží 14, 301 00 Plzeň








# PODÉLNÝ ŘEZ PROVIZORNÍ LÁVKOU 1:100

MK-betonová dlažba	ZEŘ	VODOTEČ	SVÁH	MK-osálek
--------------------	-----	---------	------	-----------

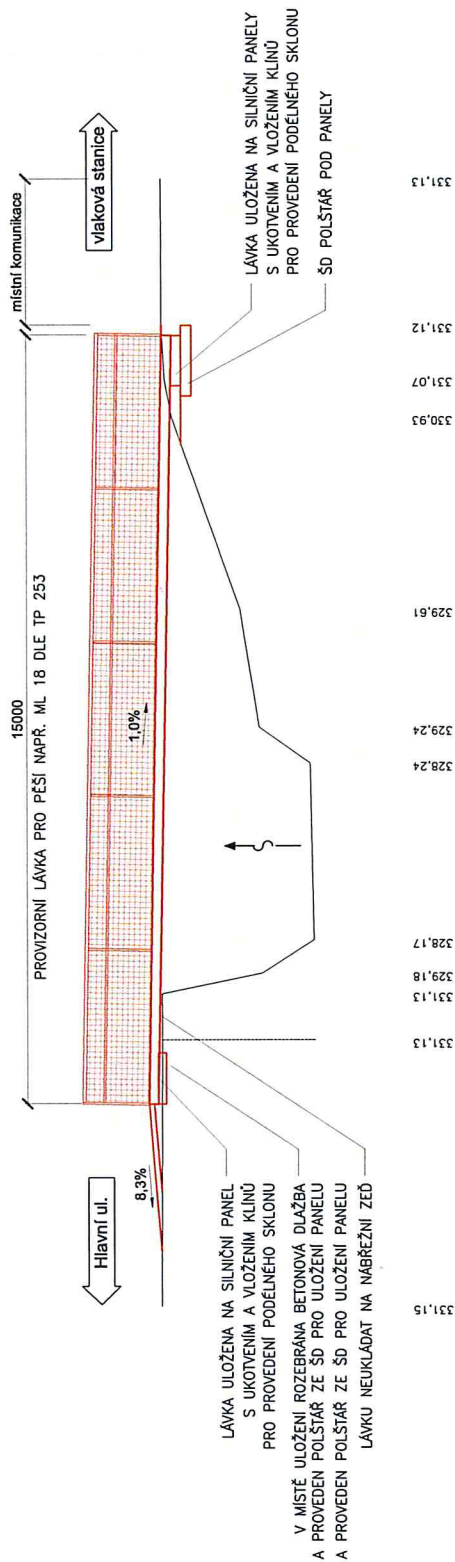

PROJEKTOVÁNÍ DOPRAVNÍCH STAVEB


Projekční kancelář Ing. Škubalová  
U Bachmäte 29, 326 00 PLZEŇ  
tel. 377 455 842

VÝŠKOVÝ SYSTÉM BALT p.v. SOUŘADNICOVÝ SYSTÉM S-JTSK

VED. PROJEKTANT Ing. Škubalová		ZODP. PROJEKTANT Ing. Škubalová	VYPRACOVAL Bassová	SCHVÁLIL Ing. Škubalová	Projektant kancelář Ing. Škubalová U Bechmáře 29, 328 00 PLZEŇ tel. 377 455 842
Kraj: Plzeňský		Kat. území: Tlučná			
Objednatel: Krajská správa a údržba Plzeňského kraje					
Akce:					
PD – Přestavba mostu ev.č. 2033–4, Tlučná					
Obsah:					FORMÁT
					DATUM 10/2018
					ČÍS. ZAKÁZKY DSP
					MĚŘITKO 1:100
					ČÍS. VÝKRESU 1:100
Provizorní lávka pro pěší – podélný řez					ČÍS. KOPIE

Povodí Vitavy,  
státní podnik  
závod Berounka 19  
Denisovo nábreží 14, 301 00 Plzeň

# PŘÍČNÝ ŘEZ LÁVKOU ML 18

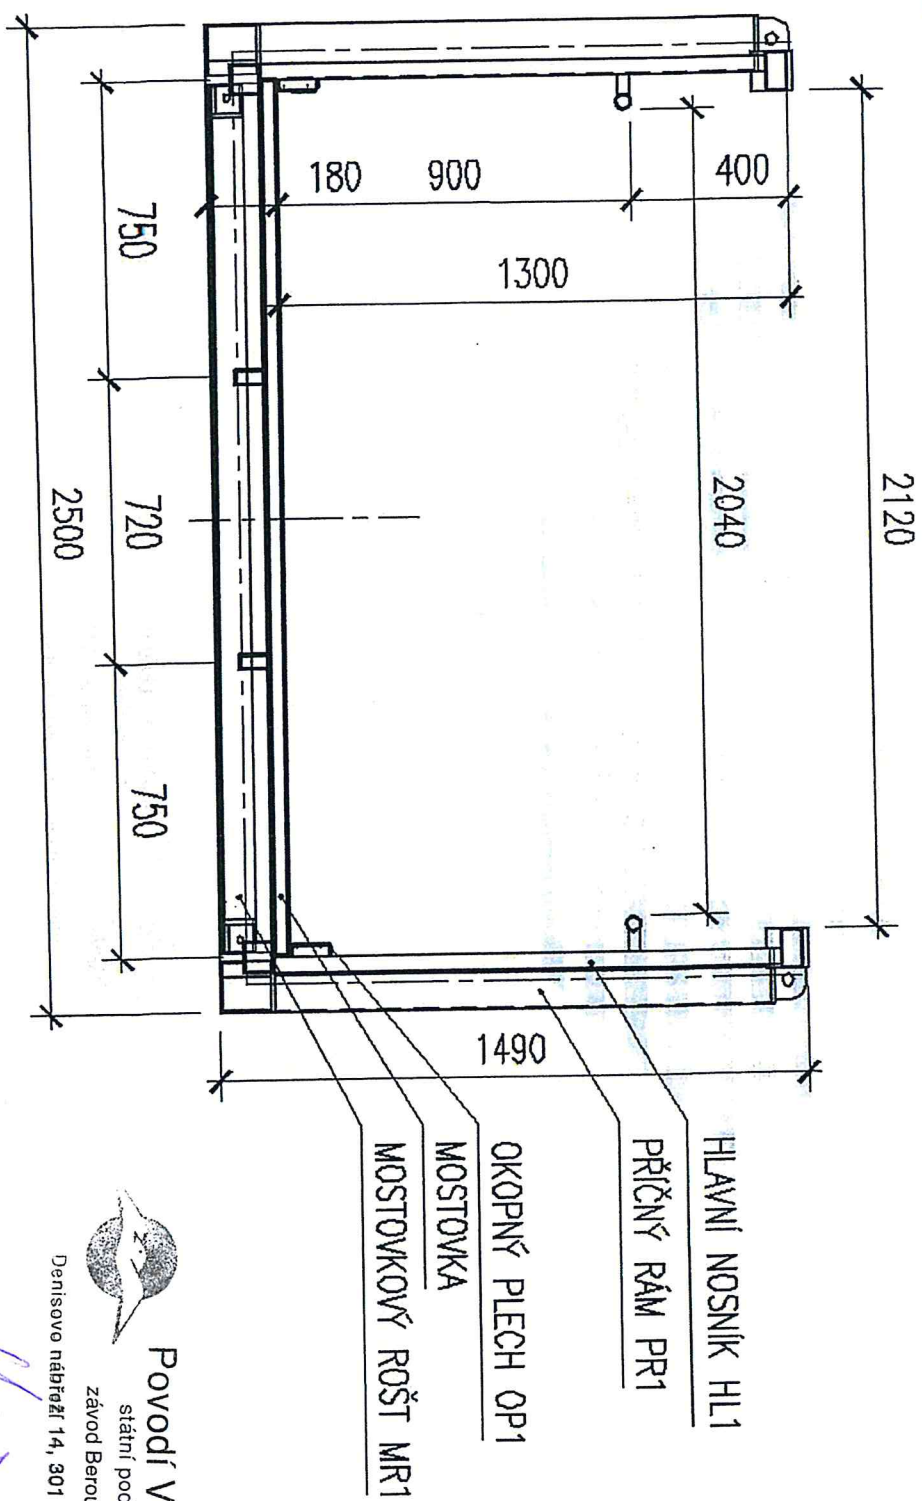


Povodí Vltavy,  
státní podnik  
závod Berounka 19  
Denisovo nábrž 14, 301 00 Pízeň


*Handwritten signature*

## P2 VÝKRES SESTAV LÁVKY ML18 3–18 m


ML18–18 m

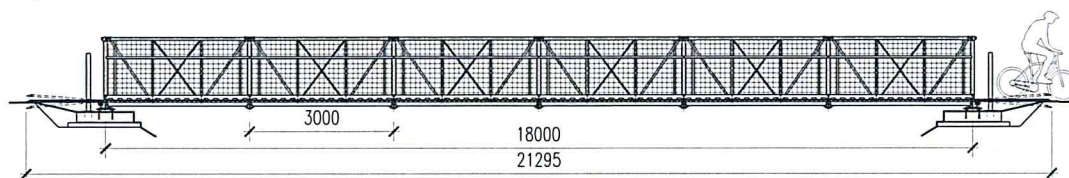


ML18–15 m

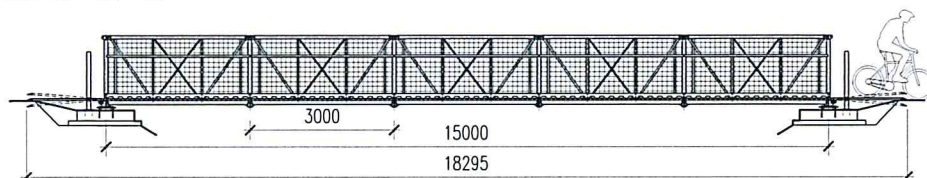


ML18–12 m

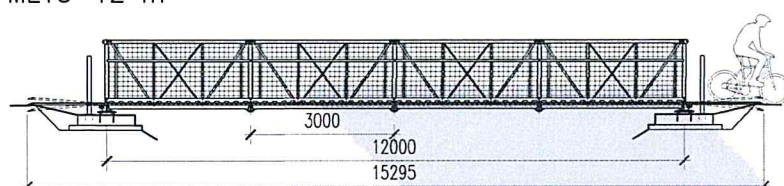


ML18–9 m

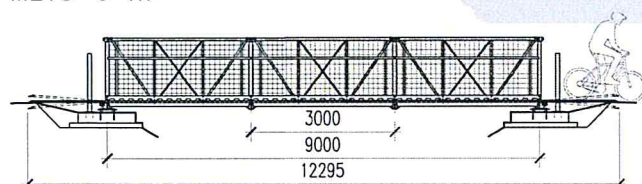


ML18–6 m

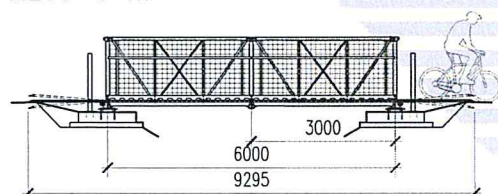

ML18–3 m

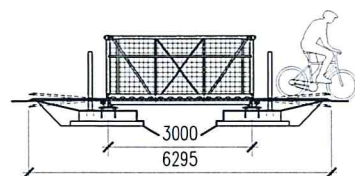

PŘÍČNÝ ŘEZ

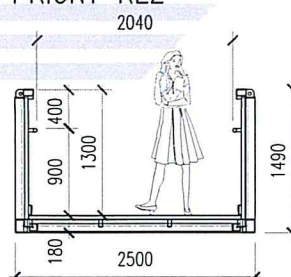

**Povodí Vltavy,**

státní podnik

závod Berounka 19

Denisovo nábřeží 14, 301 00 Plzeň

*[Handwritten signature]*

