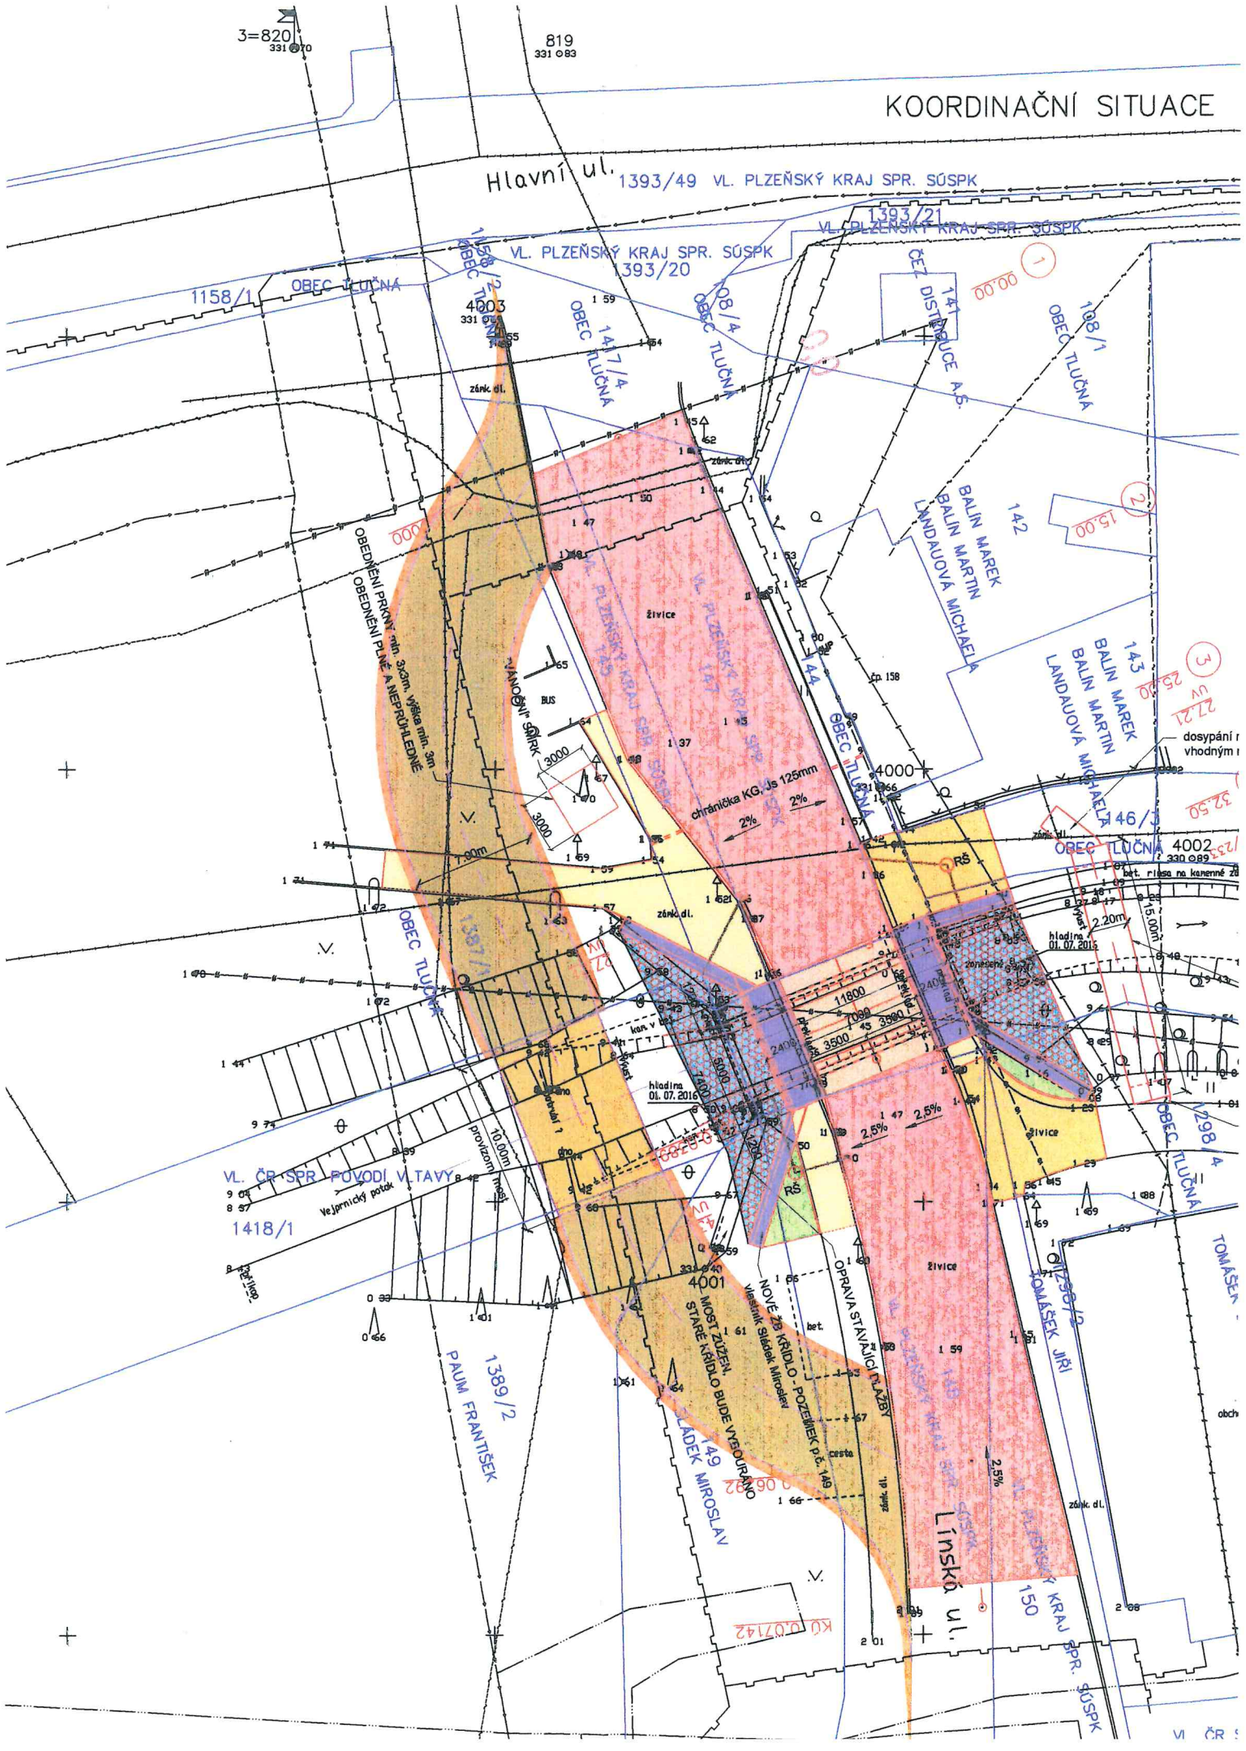

-------STANOVISKO OBCE TLUČNÁ KE STAVBĚ Přestavba mostu ev.č.2033-4 Tlučná----------

I-Identifikační údaje-Rekonstrukce mostu ev.č.2033-4 přes Vejprnický potok silnice III/2033----------

I.1.Hrubé terénní úpravy-Dle PD----------

-I.2.Opěrné zdi a stěny-Dle PD ----------

-II-Pozemky dotčené stavbou-1418/1 a další dle PD----------

-z toho obecní pozemky-222,71,29,43,123,146/4,108/1,108/4,----------

-III-Identifikace stavebníka-SUSPK----------

IV-Stavebník jedná-v zastoupení Proj.Kanc.Ing Škubalová,U Bachmače 23,326 00 Plzeň----------

V-Podmínky souhlasu obce s PD a stavbou:----------

V.1.V severním předpolí mostu do konstrukce mostu 1x chránička vedení VO=splněno----------

V.2.Do grafické části PD zapracovat geodetické zaměření „Vánočního smrku", + detail obednění prkny---------

-o půdorysu min.300 x 300 cm a výšce 300 cm zplna a neprůhledně----------

V.3.Do grafické částu PD,DIO,Zásad organicece výstavby zapracovat přemístění zastávky hromadné dopravy--

-včetně souhlasu provozovatele ČSAD Plzeň a přemístění kontejnerů na odpady včetně odsouhlasení----------

-provozovatelem Ekosepar Nářany----------

V.4.Termín provádění od 15.3. do 30.11.běžného roku----------

V.5.Zpracovat detailní PD,DIO,ohledně pěší trasy občanů na železniční zastávku v průběhu výstavby----------

V.6.Zpracovat harmonogram, průběh stavby v čase a jako 0.etapu splnění bodů V.2. a V.3.-fyzické provedení + osazení včetně bezpečné zprovoznění lávky pro pěší - nařídit kontrolní prohlídku stavby a v případě----------

-kladného výsledku kontrolní prohlídky prokračovat s dalším pracemi dle PD----------

---Č.J. 883/2018 Dne 14.9.2018 OBEC TLUČNÁ SOUHLASÍ PODMÍNĚNE PO SPLNĚNÍ BODŮ V.1 – V.6----------

----------P. Lavička technik T. 606 036 559-----Platnost stanoviska 12 měsícú od vydání stanoviska----------

OBEC TLUČNÁ
Hlavní 25, 330 26 Tlučná
IČ: 00 258 385 ④

SOUHLASÍME S NAVRŽENÝM ŘEŠENÍM PŘEMOSTĚNÍ MOSTU. OSTATNÍ PODMÍNKY OBCE DLE Č.J. 883/2018

ČJ 517/2019 \ 23.4.2019=stanovisko

Pavel Lavička

17.4.2019=žádost

OBEC TLUČNÁ
Hlavní 25, 330 26 Tlučná
IČ: 00 258 385 ④

PRED ZAHAJENIM ZEMNICH PRACI VYTYCIT VSECHNY INZENYRSKE SITE A DODRŽOVAT PODMÍNKY JEJICH SPRÁVCŮ.
ZÁKRES INŽENÝRSKÝCH SÍTÍ NESLOUŽÍ JAKO VYTYČOVACÍ VÝKRES. KABELY NUTNO VYTÝČIT A OVĚŘIT SONDAMI.

PROJEKTOVÁNÍ DOPRAVNÍCH STAVEB
Projekční kancelář Ing. Škubalov
U Bachmače 29, 326 00 PLZE
tel. 377 455 84

VÝŠKOVÝ SYSTÉM BALT p.v. — SOUŘADNICOVÝ SYSTÉM S-JT

VED. PROJEKTANT	ZODP. PROJEKTANT	VYPRACOVAL	SCHVÁLIL	Projekční kancelář Ing. Škubalová U Bachmače 29, 326 00 PLZEŇ tel. 377 455 842	
Ing. Škubalová	Ing. Škubalová	Hlavováček	Ing. Škubalová		
		Bassová			
Kraj: Plzeňský	Kat. území: Tlučná				
Objednatel: Krajská správa a údržba Plzeňského kraje				FORMÁT	
Akce: PD – Přestavba mostu ev.č. 2033–4, Tlučná				DATUM	26.2.2019
				ÚČEL	DSP
				ČÍS. ZAKÁZKY	1636
				MĚŘÍTKO	1:250
Obsah: KOORDINAČNÍ SITUACE 1:250				ČÍS. VÝKRESU B3	ČÍS. KOPIE