


PŘEHLEDNÁ SITUACE

MOST EV.Č. 2033-4

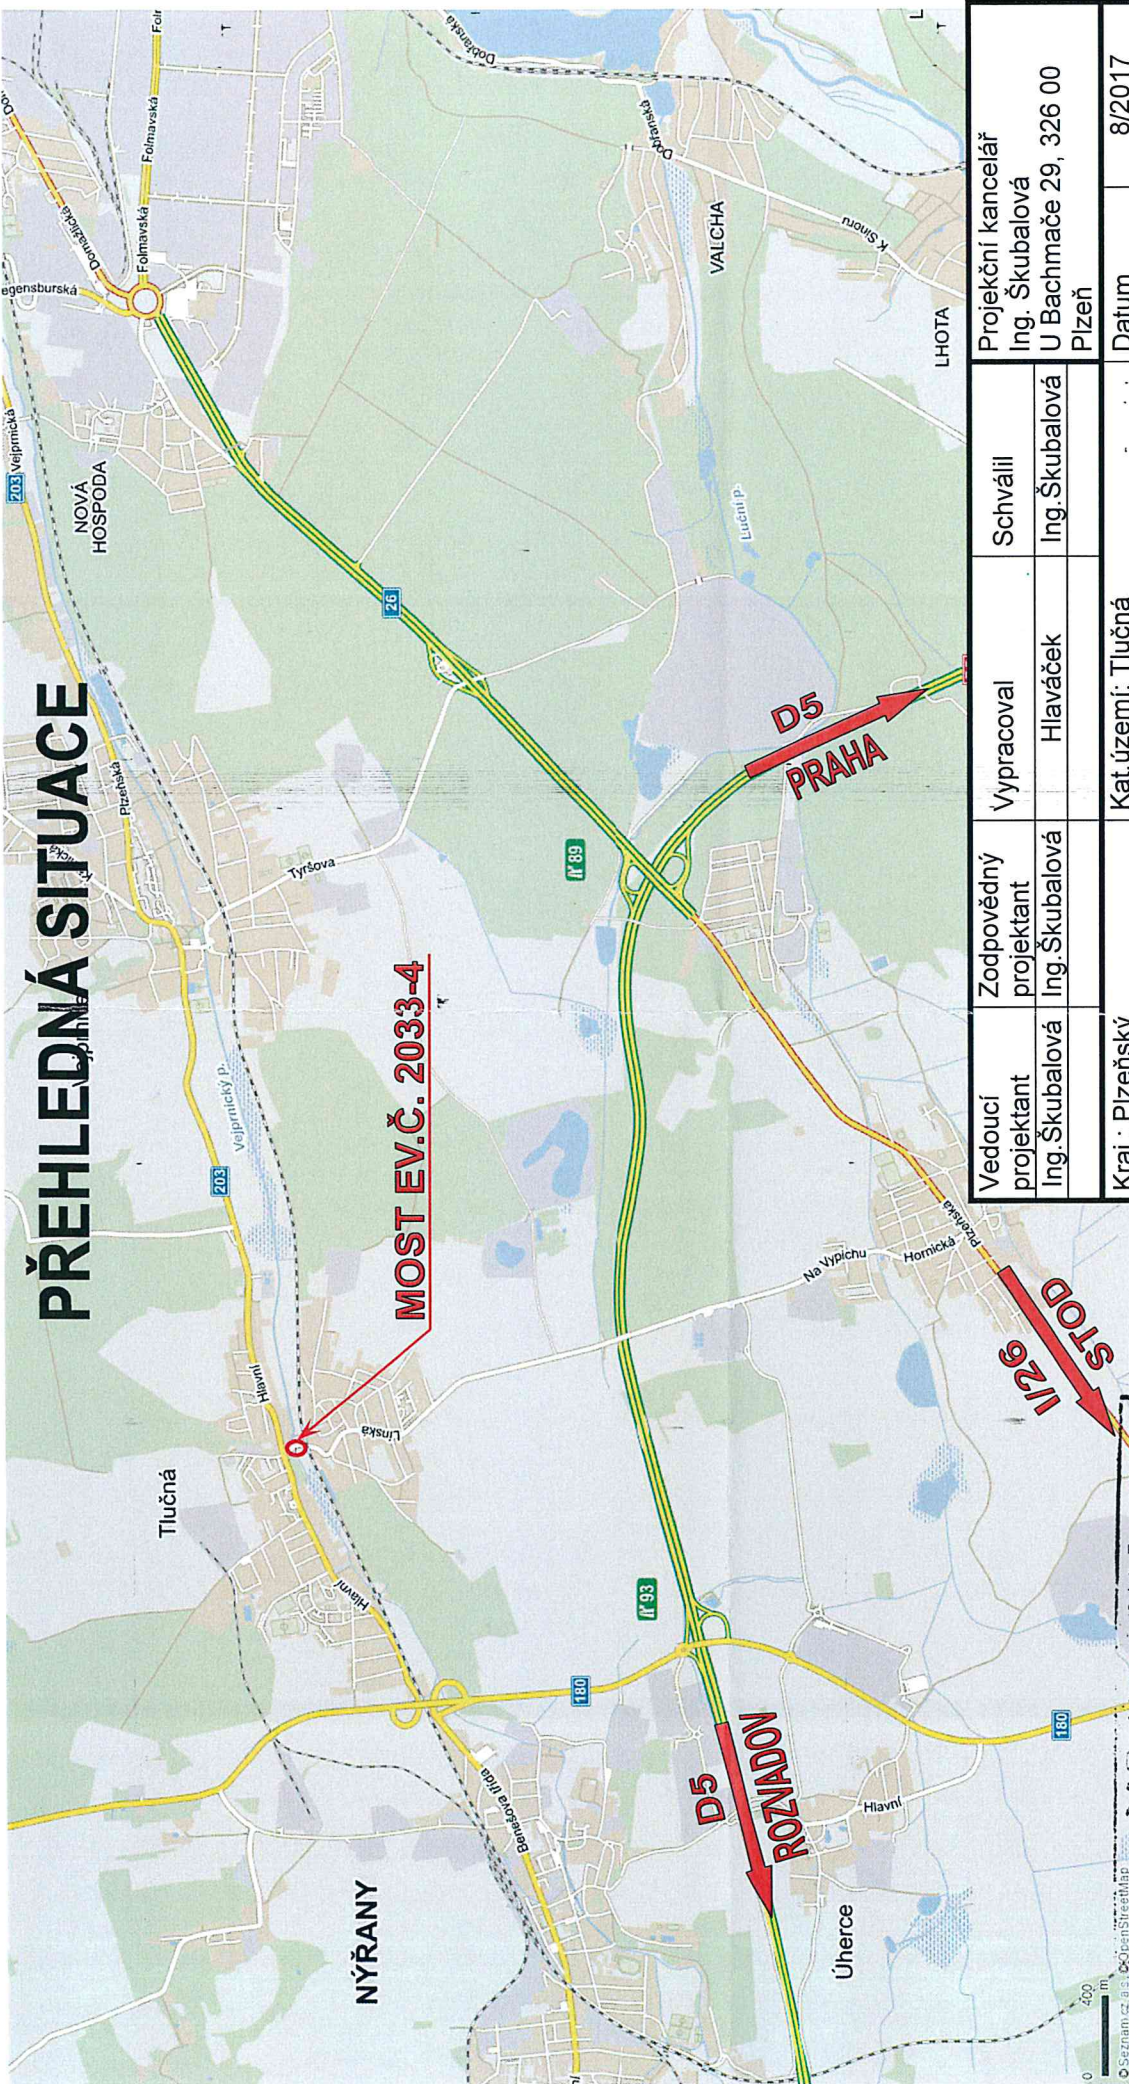

MO-C-1-SNM
 Zastoupená Veronika TOPKOVOU
 000ÚZ/Oddělení ochrany území a ochrany zájmů Praha
 V zájmovém prostoru dle příložené dokumentace
 nejsou evidovány inženýrské sítě nebo
 zařízení AČR. Toto stanovisko platí na dobu jednoho roku,
 ale není součástí AČR, pro potřeby územního řízení
 nebo stavebního povolení.
 20.12.2017 14:52 - 002 - 104
 V Praze dne: 20.12.2017

Vedoucí projektant Ing. Škubalová	Zodpovědný projektant Ing. Škubalová	Vypracoval Hlaváček	Schválil Ing. Škubalová	Projekční kancelář Ing. Škubalová U Bachmače 29, 326 00 Plzeň
Kraj : Plzeňský	Kat.území: Tlučná	Datum	8/2017	
Objednatel: Správa a údržba Plzeňského kraje, p.o.	Účel	Účel	DSP	
Akce:	Číslo zakázky	Číslo zakázky	1636	
	Měřítka	Měřítka		
	Registrace – IČO	Registrace – IČO	13890450	
	Číslo přílohy	Číslo přílohy	Číslo kopie	
	B1	B1		

PŘESTAVBA MOSTU EV. Č. 2033-4, TLUČNÁ

Přehledná situace

Obsah: