



POHLED NA VŮK 1:100

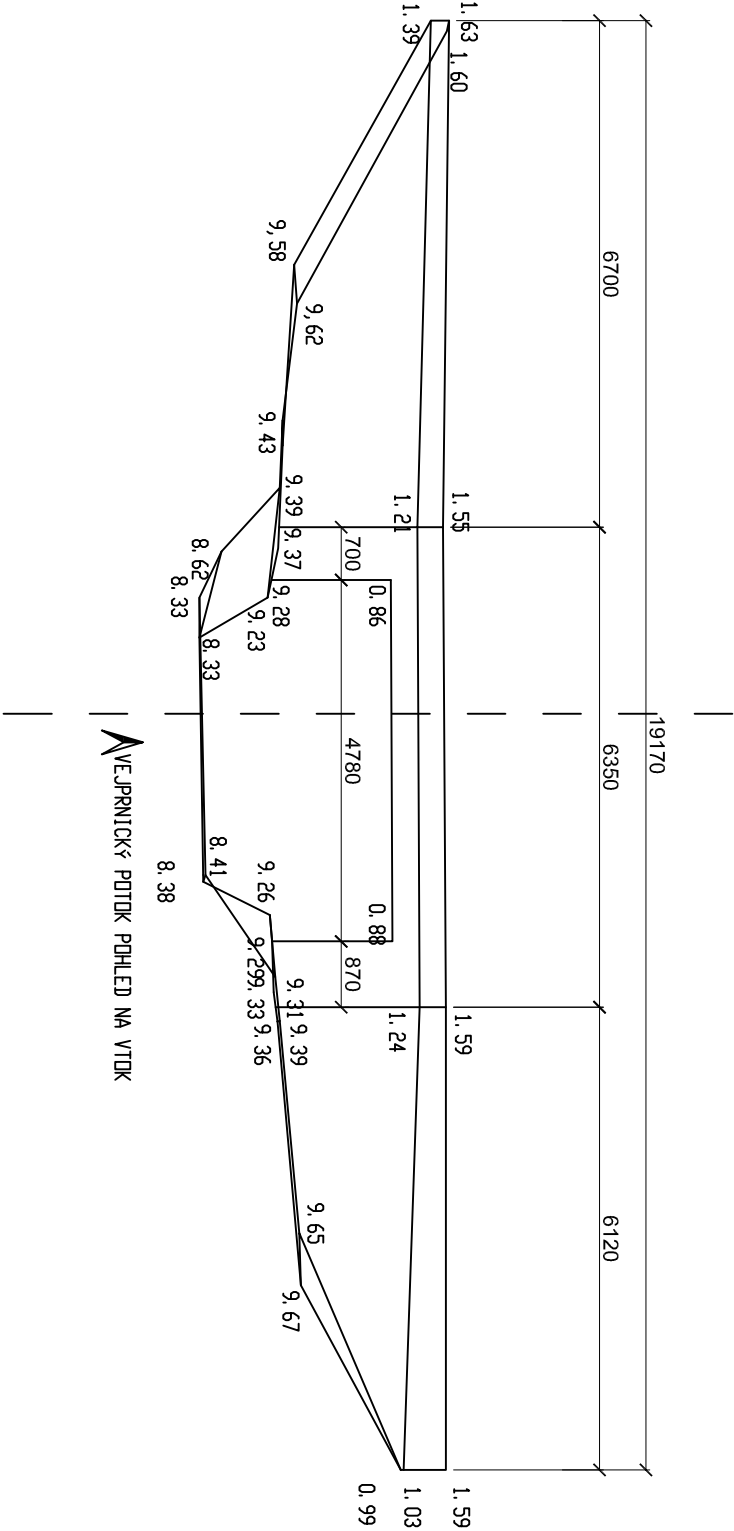

POHLED NA VÝŤOK 1:100

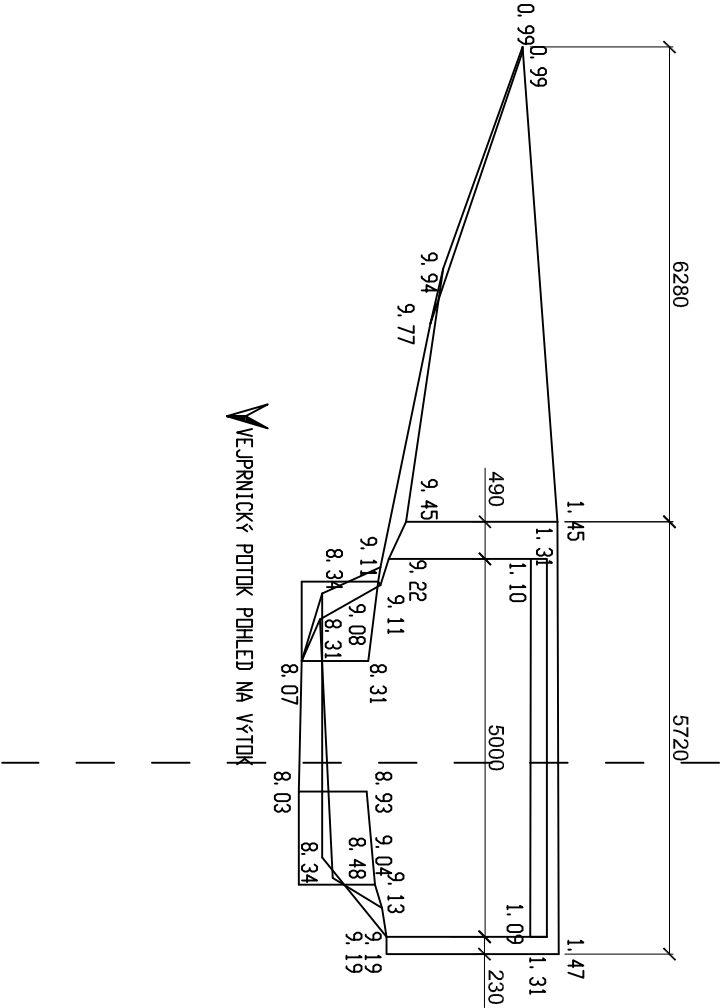

PROJEKTOVÁNÍ DOPRAVNÍCH STAVEB

Projekční kancelář Ing. Škubalová
U Bachmáče 29, 326 00 PLZEŇ
tel. 377 455 842

VÝŠKOVÝ SYSTÉM BALÍ P.V. SOUŘADNICOVÝ SYSTÉM S-JTSK

VED. PROJEKTANT		ZODP. PROJEKTANT	VYPRACOVAL	SCHMALL					
Ing. Škubalová		Ing. Škubalová		Ing. Škubalová					
Kraj: Plzeňský			Kat. území: Tlučná						
Objednatel: Správa a údržba silnic Plzeňského kraje									
Akce: PŘESTAVBA MOSTU EV.Č. 2033-4 TLUČNÁ						FORMÁT		-----	
						DATUM		8/2018	
						ÚČEL		DSP	
						ČÍS. ZAKÁZKY		1636	
						MĚŘITKO		1:50	
Obsah: STARÝ STAV MOSTU – POHLEDY						ČÍS. VÝKRESU 9		ČÍS. KOPIE	