




JIHOVÝCHODNÍ POHLED:

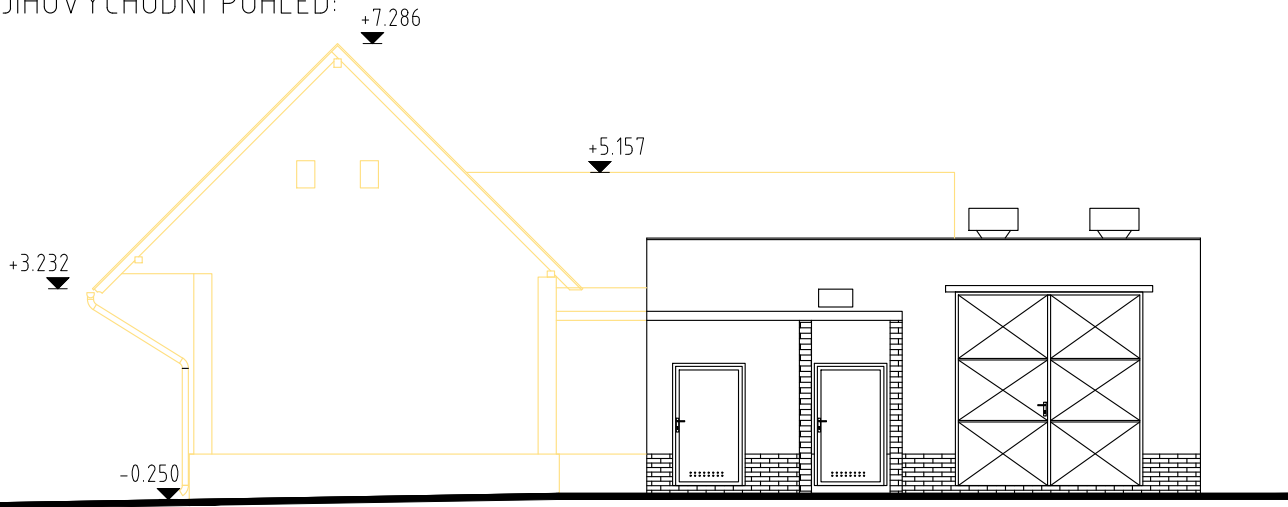


SEVEROVÝCHODNÍ POHLED:

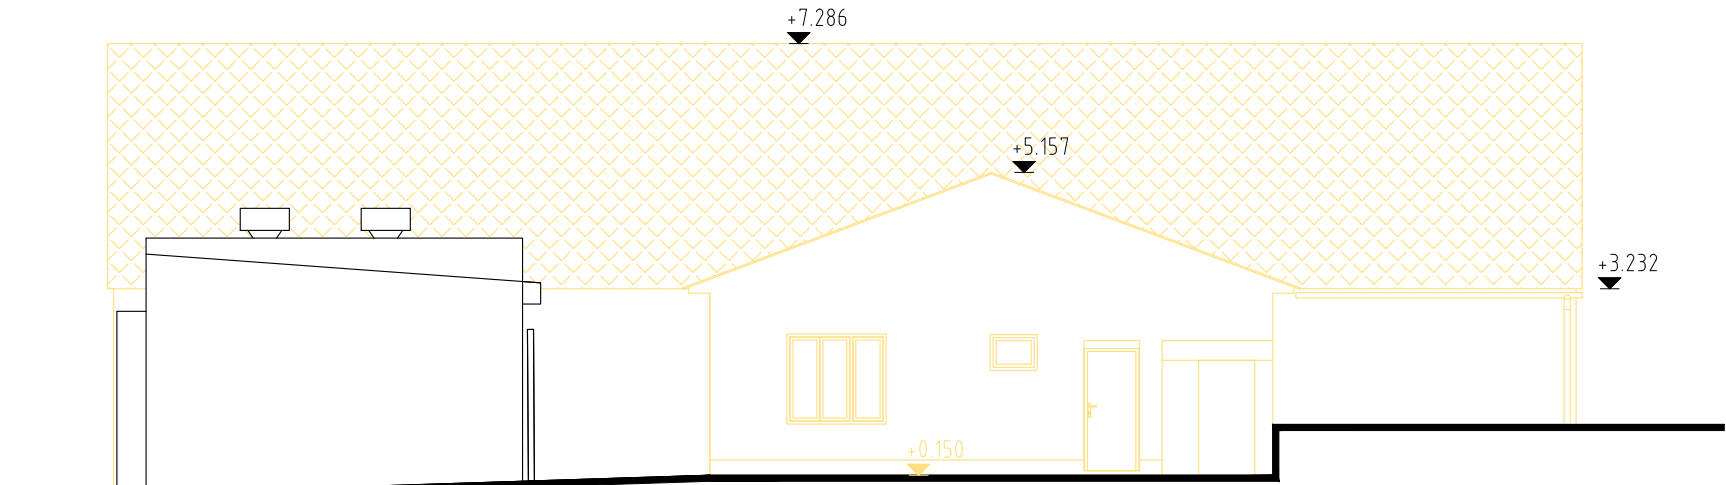

JIHOZÁPADNÍ POHLED:

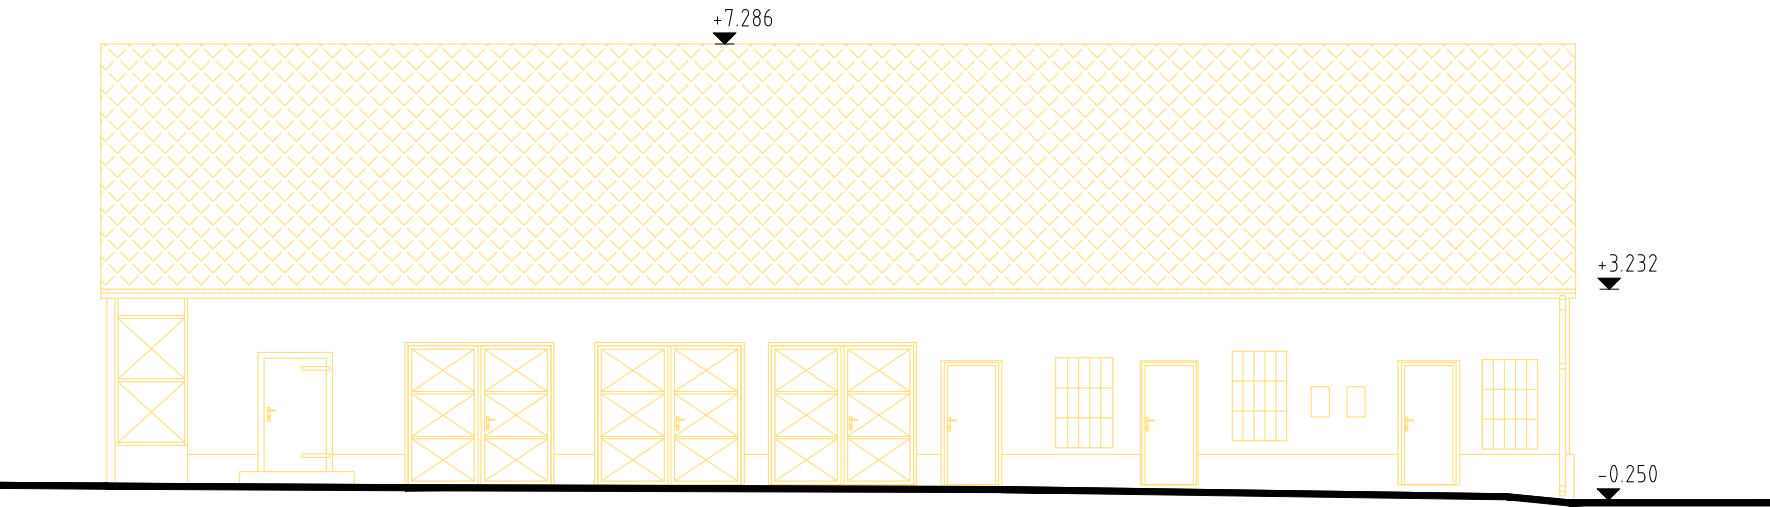

SEVEROZÁPADNÍ POHLED:

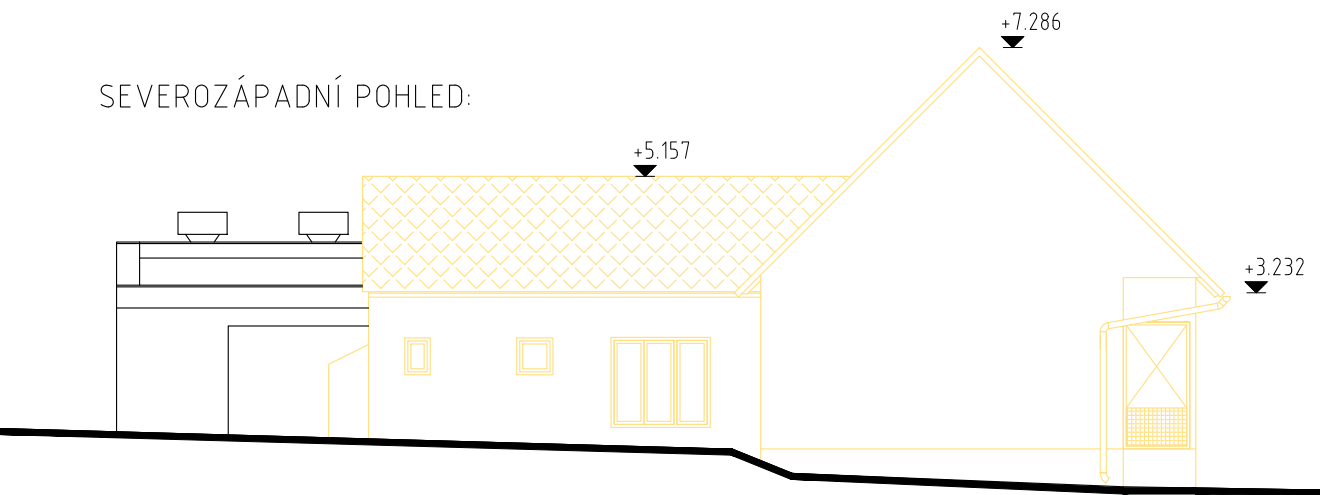

LEGENDA :

- BOURANÉ KONSTRUKCE
- STÁVAJÍCÍ ZDIVO

zodp.projektant		hl.architekt	kreslil	zodp.projektant části	
Štěpán Eliáš		Ing.Arch.Jiří Kučera	Štěpán Eliáš		
stavba					
VÝCHODNÍ PŘÍSTAVBA A STAVEBNÍ ÚPRAVY NEMOCNICE NÁSLEDNÉ PÉČE LDN HORAŽŘDOVICE					
investor		Plzeňský kraj, IČO: 70890366 Škroupova 1760/18, Jižní Předměstí, 301 00 Plzeň		číslo zakázky	1/2023
				datum	1/2023
část		D. DOKUMENTACE -		formát	A3
				stupeň P.D.	DOK.BOUR.PRACÍ
objekt		SO 00 - DEMOLICE PROVOZNÍHO OBJEKTU		měřítko	1 : 125
obsah:		BOURACÍ PRÁCE - POHLEDY		číslo výkresu :	
				4	