




JIHOVÝCHODNÍ POHLED:

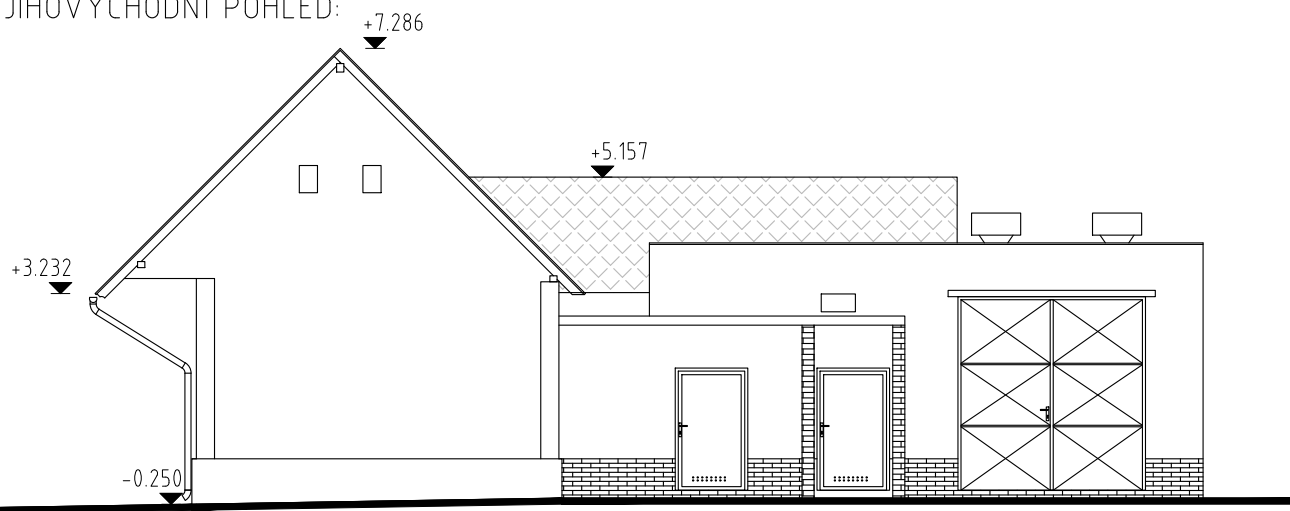


SEVEROVÝCHODNÍ POHLED:

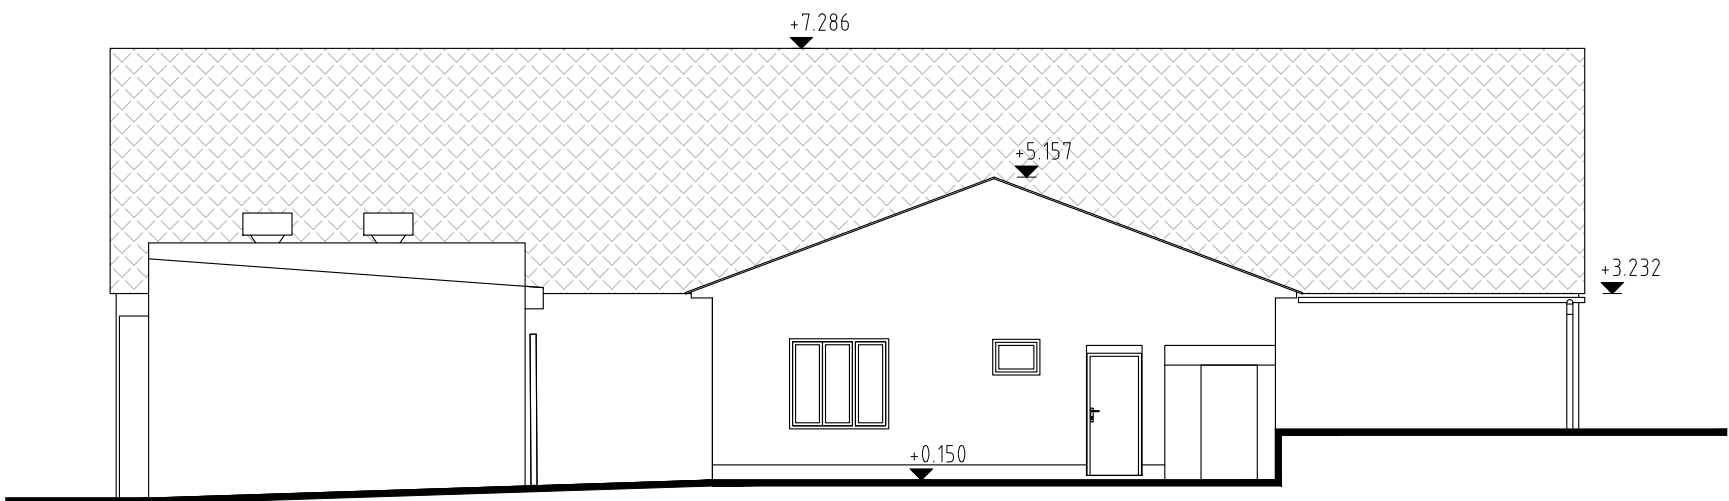

JIHOZÁPADNÍ POHLED:

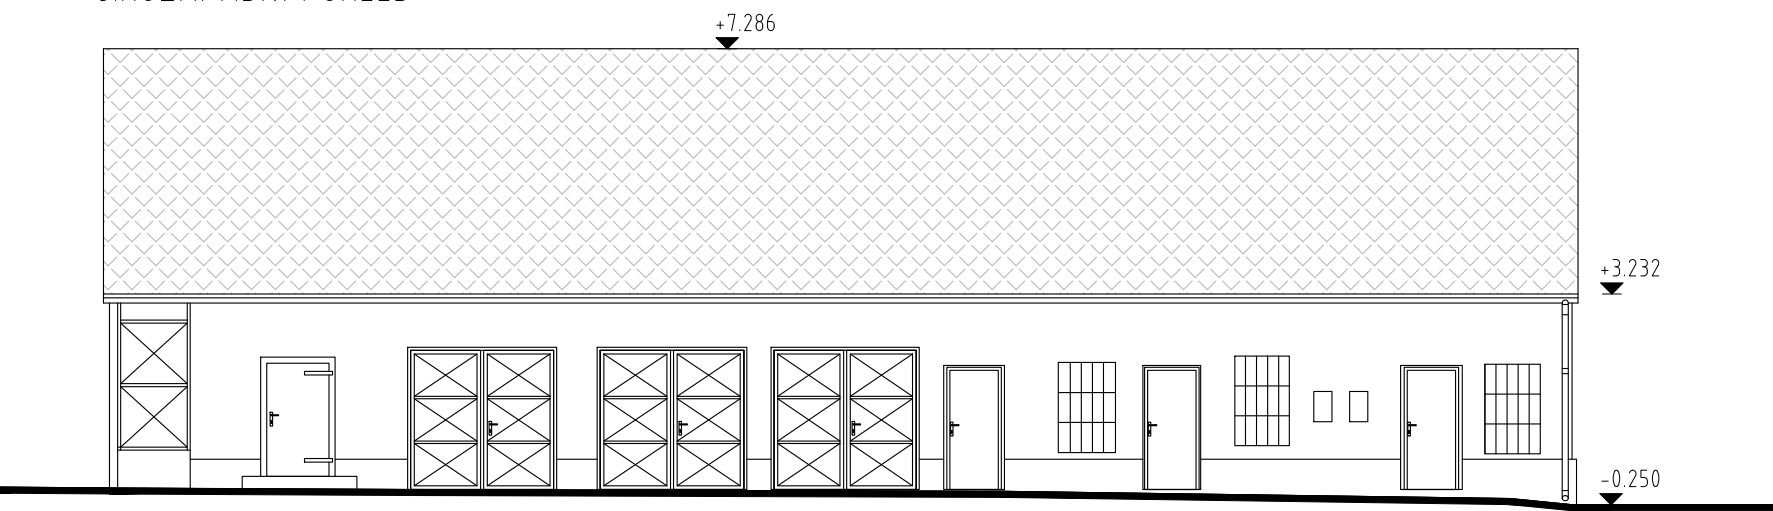

SEVEROZÁPADNÍ POHLED:

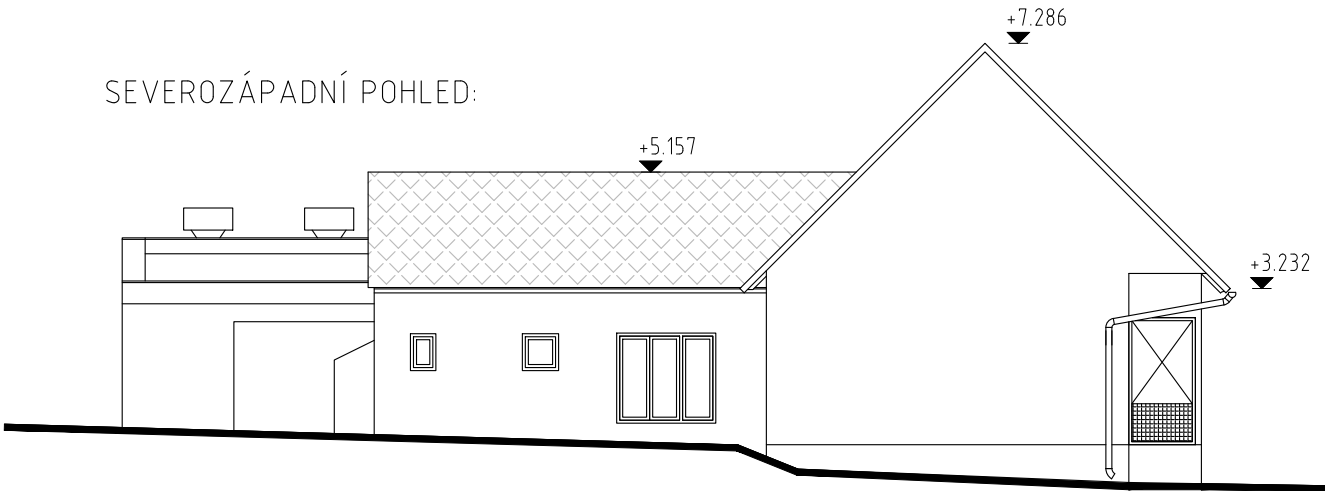

zodp.projektant		hl.architekt	kreslil	zodp.projektant části	
Štěpán Eliáš		Ing.Arch.Jiří Kučera	Štěpán Eliáš		
stavba				<div>číslo zakázky1/2023</div> <div>datum1/2023</div> <div>formátA3</div> <div>stupeň P.D.DOK.BOUR.PRACÍ</div> <div>měřítko1 : 125</div> <div>číslo výkresu :2</div>	
VÝCHODNÍ PŘÍSTAVBA A STAVEBNÍ ÚPRAVY NEMOCNICE NÁSLEDNÉ PÉČE LDN HORAŽŘOVICE					
investorPlzeňský kraj, IČO: 70890366 Škroupova 1760/18, Jižní Předměstí, 301 00 Plzeň					
částD. DOKUMENTACE -					
objektSO 00 - DEMOLICE PROVOZNÍHO OBJEKTU					
obsah:STÁVAJÍCÍ STAV - POHLEDY					