








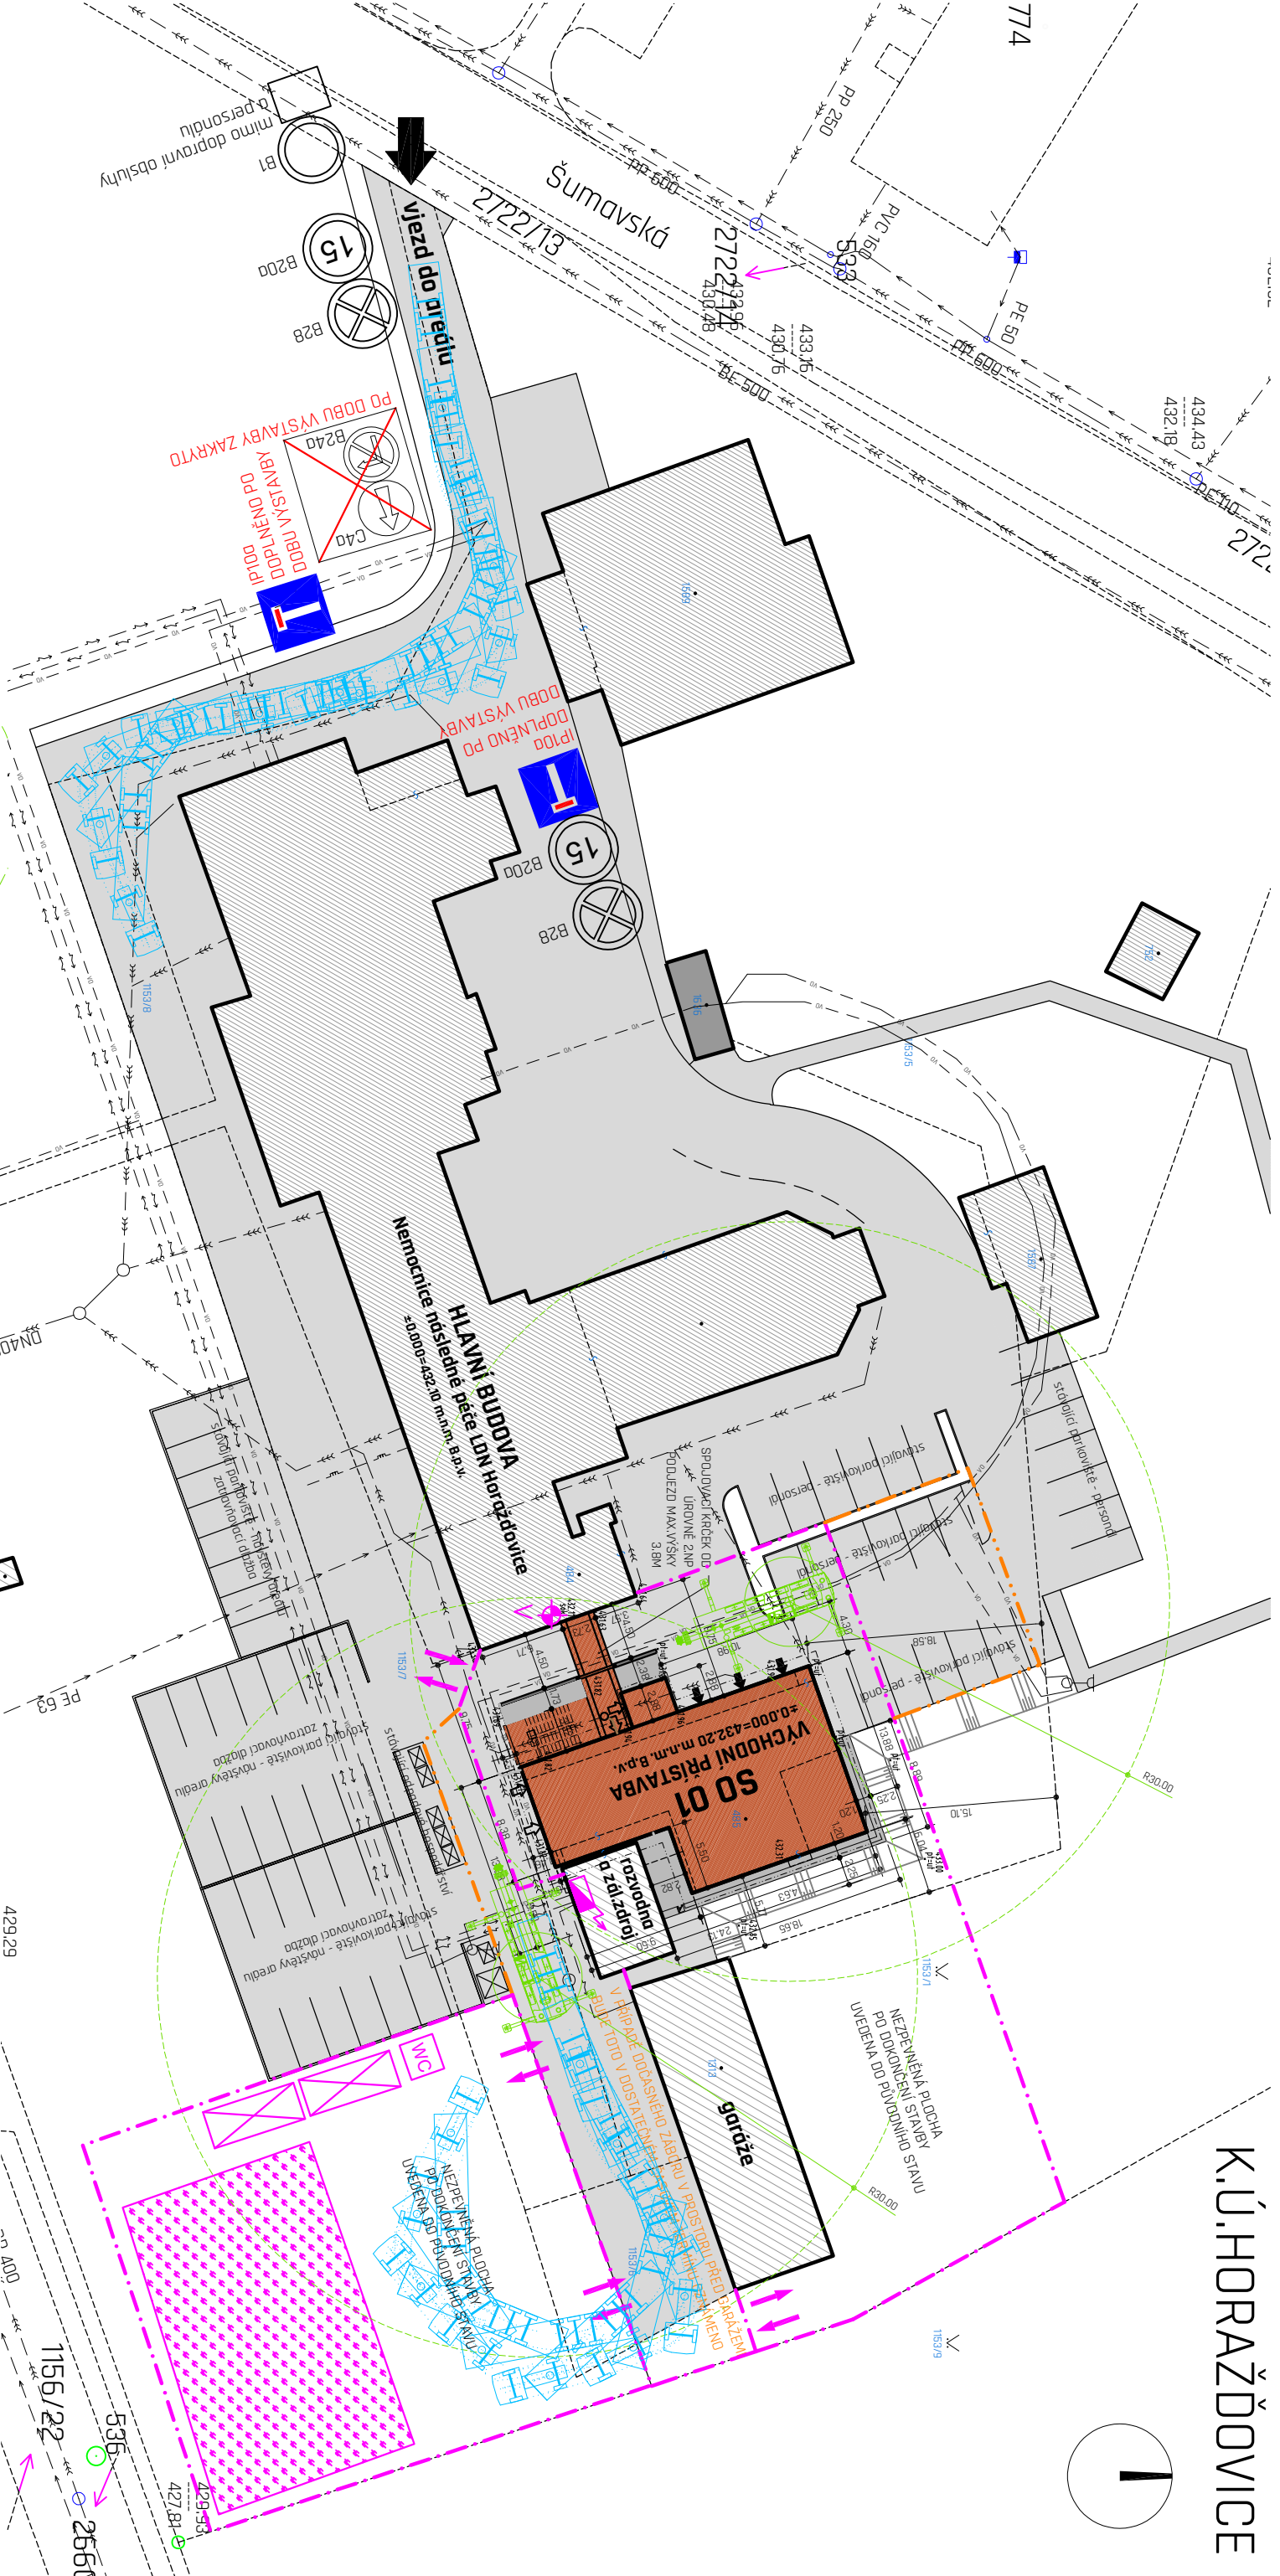


K.Ú.HORAŽDŮVICE



ZARÍŽENÍ STAVENIŠTĚ:

- | | |
|---|--|
|  | HRANICE STAVENIŠTĚ(OPLOČENÍ) |
|  | HRANICE STAVENIŠTĚ - KRÁTKODOBÉ (OPLOČENÍ) |
|  | STAVENIŠTNÍ ZDROJ VODY |
|  | STAVENIŠTNÍ ZDROJ ELEKTRO |
|  | VOLNÉ SKLÁDKY MATERIÁLU |
|  | KRYTÉ SKLÁDKY, MOBILNÍ BUNKRY |
|  | MOBILNÍ CHEMICKÉ WC |
|  | VÝJEZD A VÝJEZD NA STAVENIŠTĚ |

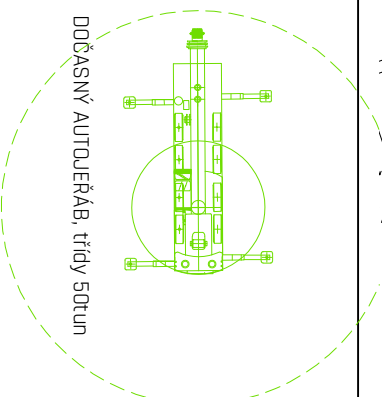

zodp.projektant		hl.architekt	kreslil	zodp.projektant částí
Ing.Arch.Jiří Kuděra		Ing.Arch.Jiří Kuděra	Štěpán Eliaš	
stovbo				
VÝCHODNÍ PŘÍSTAVBA A STAVEBNÍ ÚPRAVY NEMOCNICE NÁSLEDNÉ PÉČE LDN HORAŽŘOVICE				
investor	Plešňský kraj, IČO: 70890365 Škroupova 1760/18, Jižní Předměstí, 301 00 Pízeň			
část	C.-SITUACE STAVBY -			
objekt	SOUHRNNÉ ŘEŠENÍ			
obsah:	SITUACE ZOV			
	číslo zadavky	8/2021		
	datum	12/2021		
	formát	A3		
	stupeň P.O.	S PŮLPŮVOLENÍ		
	měřítko	1: 400		
	číslo výkresu :	C4		