


MOST EV.Č. 180-004 - LEDCE - PŘESTAVBA
SITUACE, 1:250

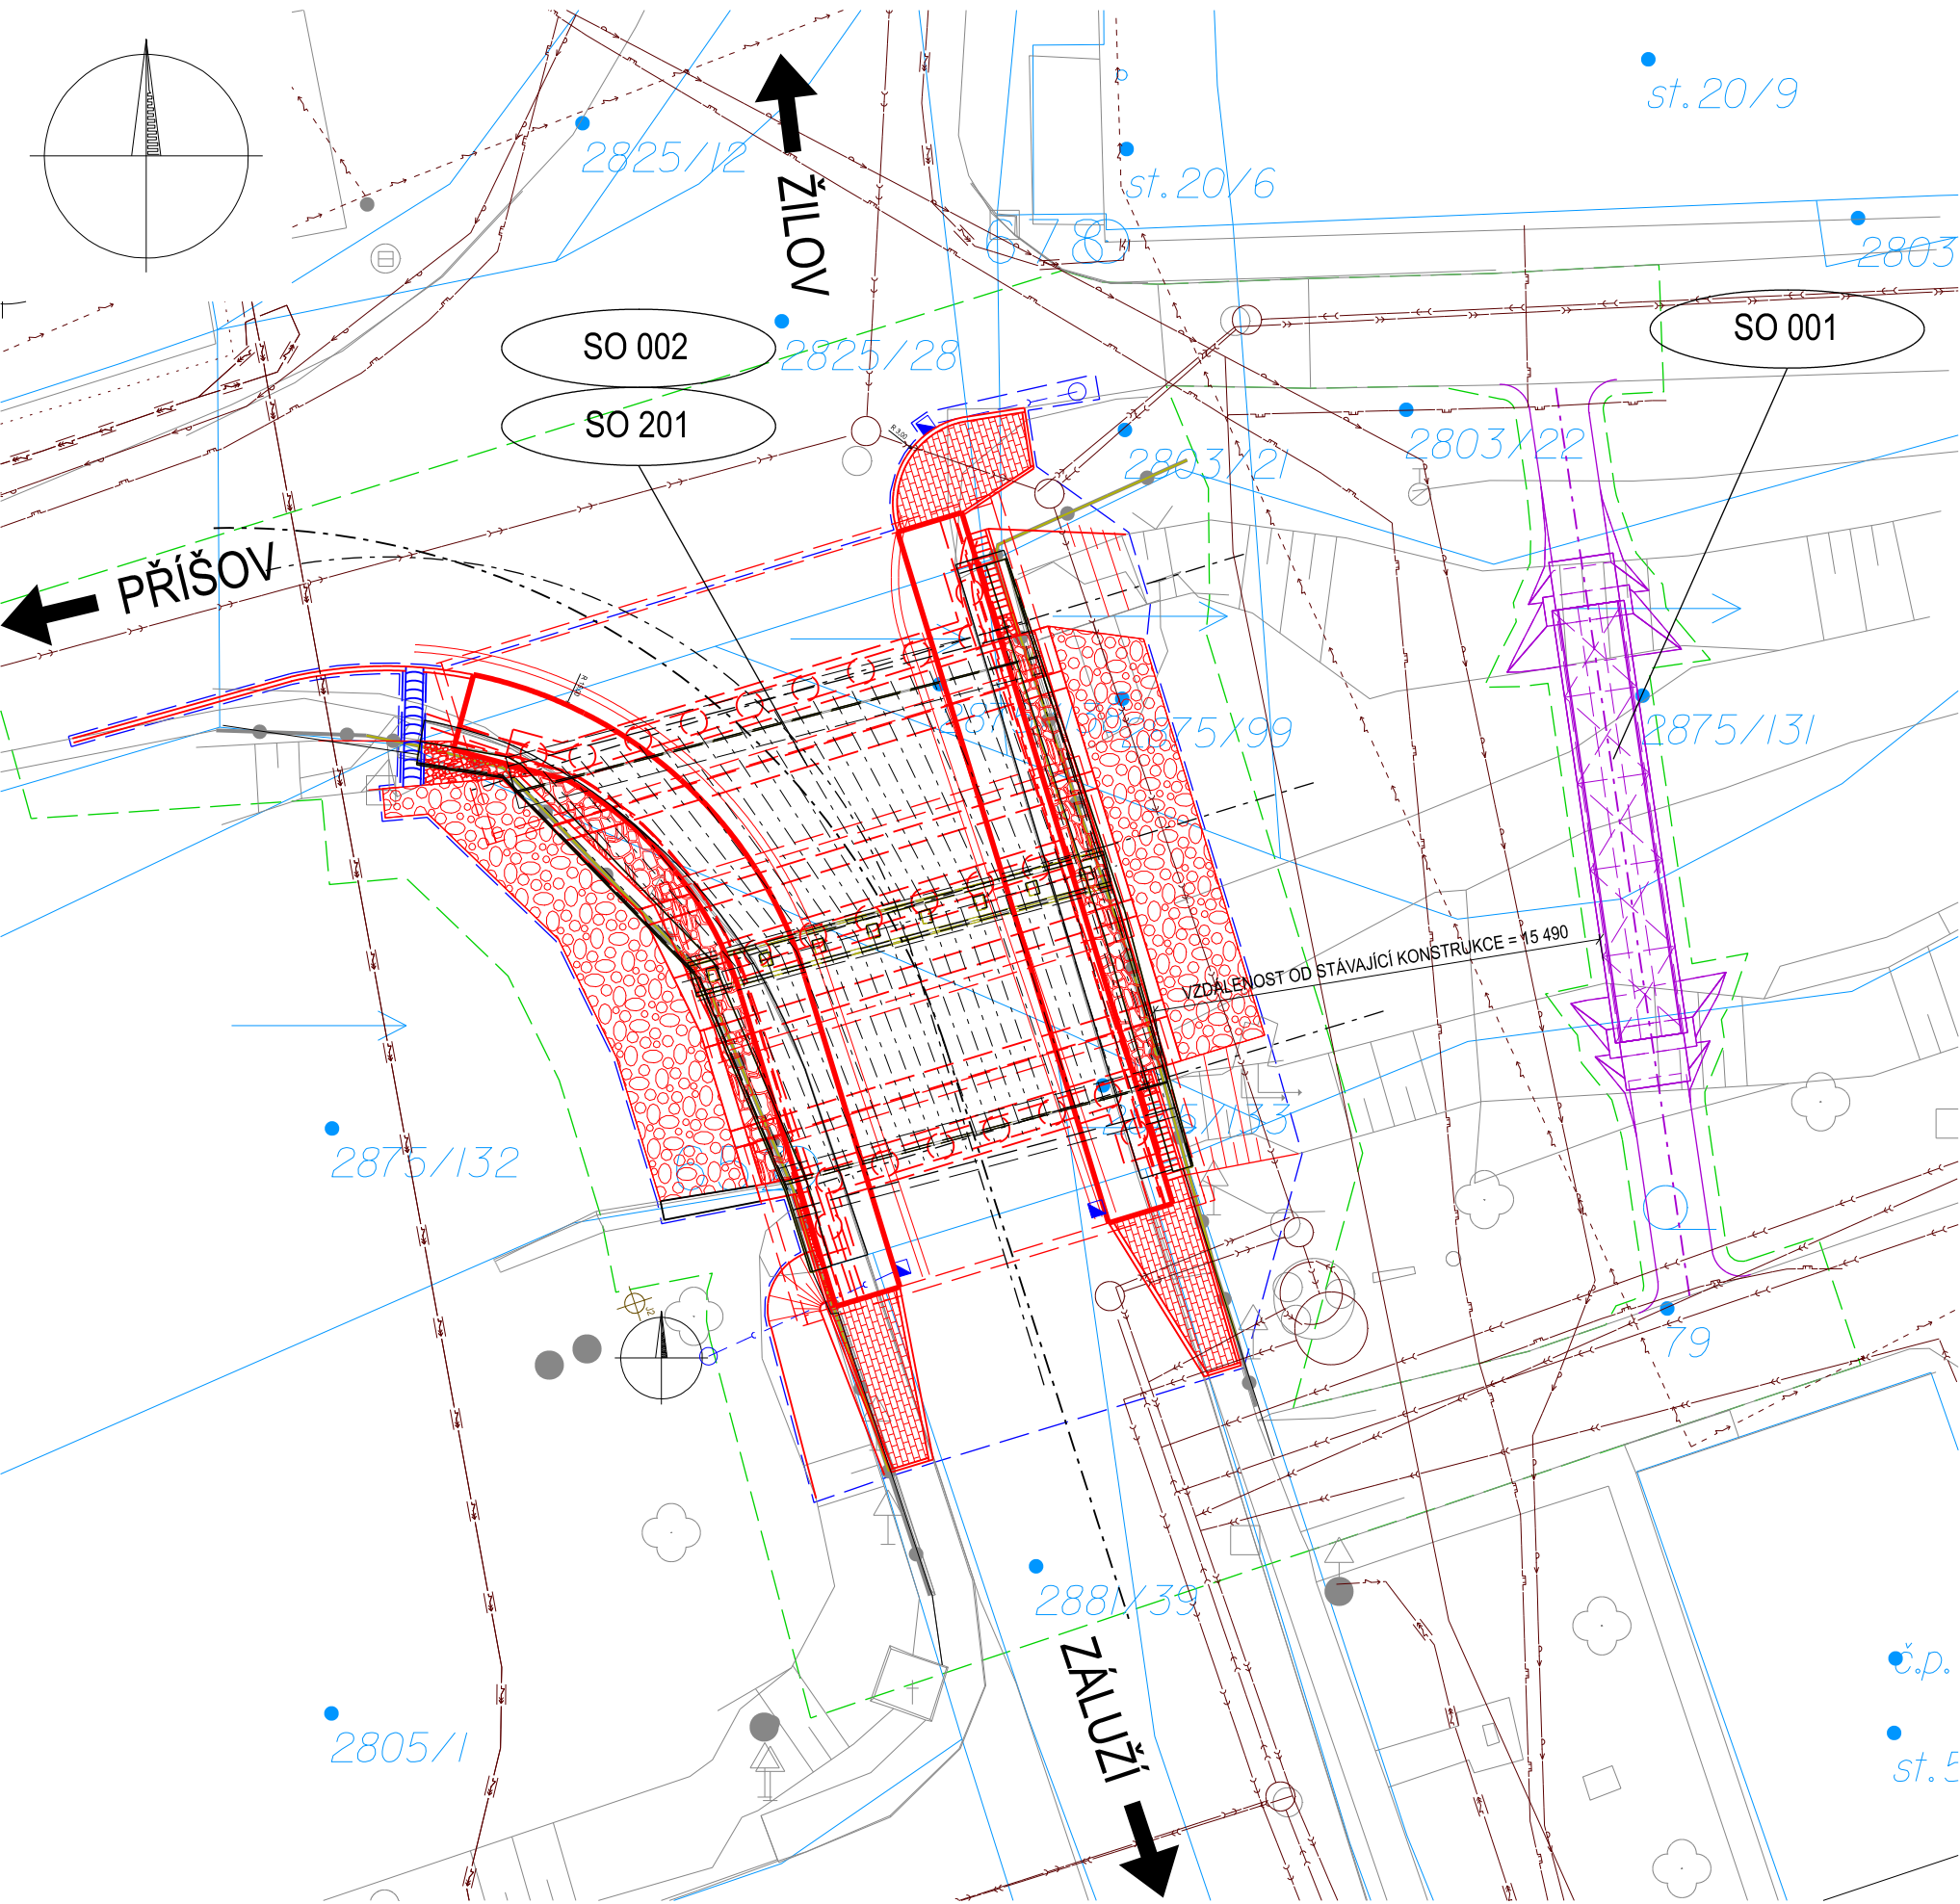

POZNÁMKA:

1. ZÁKRES INŽENÝRSKÝCH SÍTÍ ODPOVÍDÁ PODKLADŮM PŘEDANÝCH JEDNOTLIVÝMI VLASTNÍKY POPŘ. JEJICH SPRÁVCI.
PŘED ZAPOČETÍM ZEMNÍCH PRACÍ JE POVINNOSTÍ ZHOTOVITELE PROVÉST VYTYČENÍ TRASY PODZEMNÍHO VEDENÍ A DODRŽET OCHRANNÉ PÁSMO A PODMÍNKY V TOMTO OCHRANNÉM PÁSMU.
2. PŘESNOST VYTYČENÍ DLE ČSN 730420-1, ČSN 730420-2.
PRO VYTYČENÍ BUDE POUŽITA PLATNÁ A OVĚŘENÁ VYTYČOVACÍ SÍŤ STAVBY.

LEGENDA:

- PROVIZORNÍ STAV
NOVÝ STAV
DEMOLICE
ZAMĚŘENÍ STÁVAJÍCÍHO STAVU
DOČASNÝ ZÁBOR
HRANICE PARCEL KN
GEOLOGICKÝ VRT

STÁVAJÍCÍ INŽENÝRSKÉ SÍTĚ:

- KANALIZACE DEŠŤOVÁ - obec Ledce
KANALIZACE SPLAŠKOVÁ - obec Ledce
METALICKÝ KABEL - PODZEMNÍ, CETIN, a.s.
METALICKÝ KABEL - PODZEMNÍ, NEPROVOZOVANÝ, CETIN a.s.
NN do 1kV - NADZEMNÍ - ČEZ Distribuce, a.s.
NN do 1kV - PODZEMNÍ - CETIN, a.s.
VODOVOD - obec Ledce
PLYN STL - GasNet, s.r.o.

SEZNAM SO:

- SO 001 PROVIZORNÍ LÁVKA PRO PĚŠÍ A CYKLISTY
SO 002 DEMOLICE
SO 150 DOPRAVNĚ INŽENÝRSKÁ OPATŘENÍ
SO 150.1 DOPRAVNÍ ZNAČENÍ
SO 201 MOST EV. Č. 180-004

VÝŠKOVÝ SYSTÉM Bpv SOUŘADNICOVÝ SYSTÉM S-JTSK

Číslo změny:	Obsah změny:	Datum změny:
01	-	-
02	-	-
03	-	-

Objednatel:



Správa a údržba silnic Plzeňského kraje, p.o.
Koterovská 462/162, 326 00 Plzeň
telefon: +420 377 172 101
e-mail: posta@suspk.eu

Generální projektant:



SUDOP PRAHA a.s.
Olšanská 1a, 130 80 Praha 3
tel.: +420 267 094 111
e-mail: praha@sudop.cz

Hlavní inženýr projektu:

ING. ROBERT ZÁPOTOCKÝ

Garant profese:

Středisko: PROJEKTOVÉ STŘEDISKO PLZEŇ			
Vedoucí střediska:	Odpovědný projektant SO, IO, PS:	Vypracoval:	Kontroloval:
ING. OTA HELLER	ING. EVA POHLÍDALOVÁ	ING. FRANTIŠEK BAJER	ING. ROBERT ZÁPOTOCKÝ

Název akce:		Číslo smlouvy:	
Most ev. č. 180-004 Ledce, přestavba		21-291.230	
		Projektový stupeň:	
		DSP	
Část: DOKUMENTACE OBJEKTŮ, STAVEBNÍ ČÁST		Datum:	
OBJEKTY PŘÍPRAVY STAVENIŠTĚ SO 001 - PROVIZORNÍ LÁVKA PRO PĚŠÍ		05/2022	
		Číslo části:	
		D.1.9.1	
Název přílohy:		Měřítko:	Počet formátů:
		1:250	6 x A4
		Číslo přílohy:	2
SITUACE			