



MOST EV. Č. 180-004 LEDCE, PŘESTAVBA
PŘEHLEDNÉ VÝKRESY - STÁVAJÍCÍ STAV

PŮDORYS, M 1:100

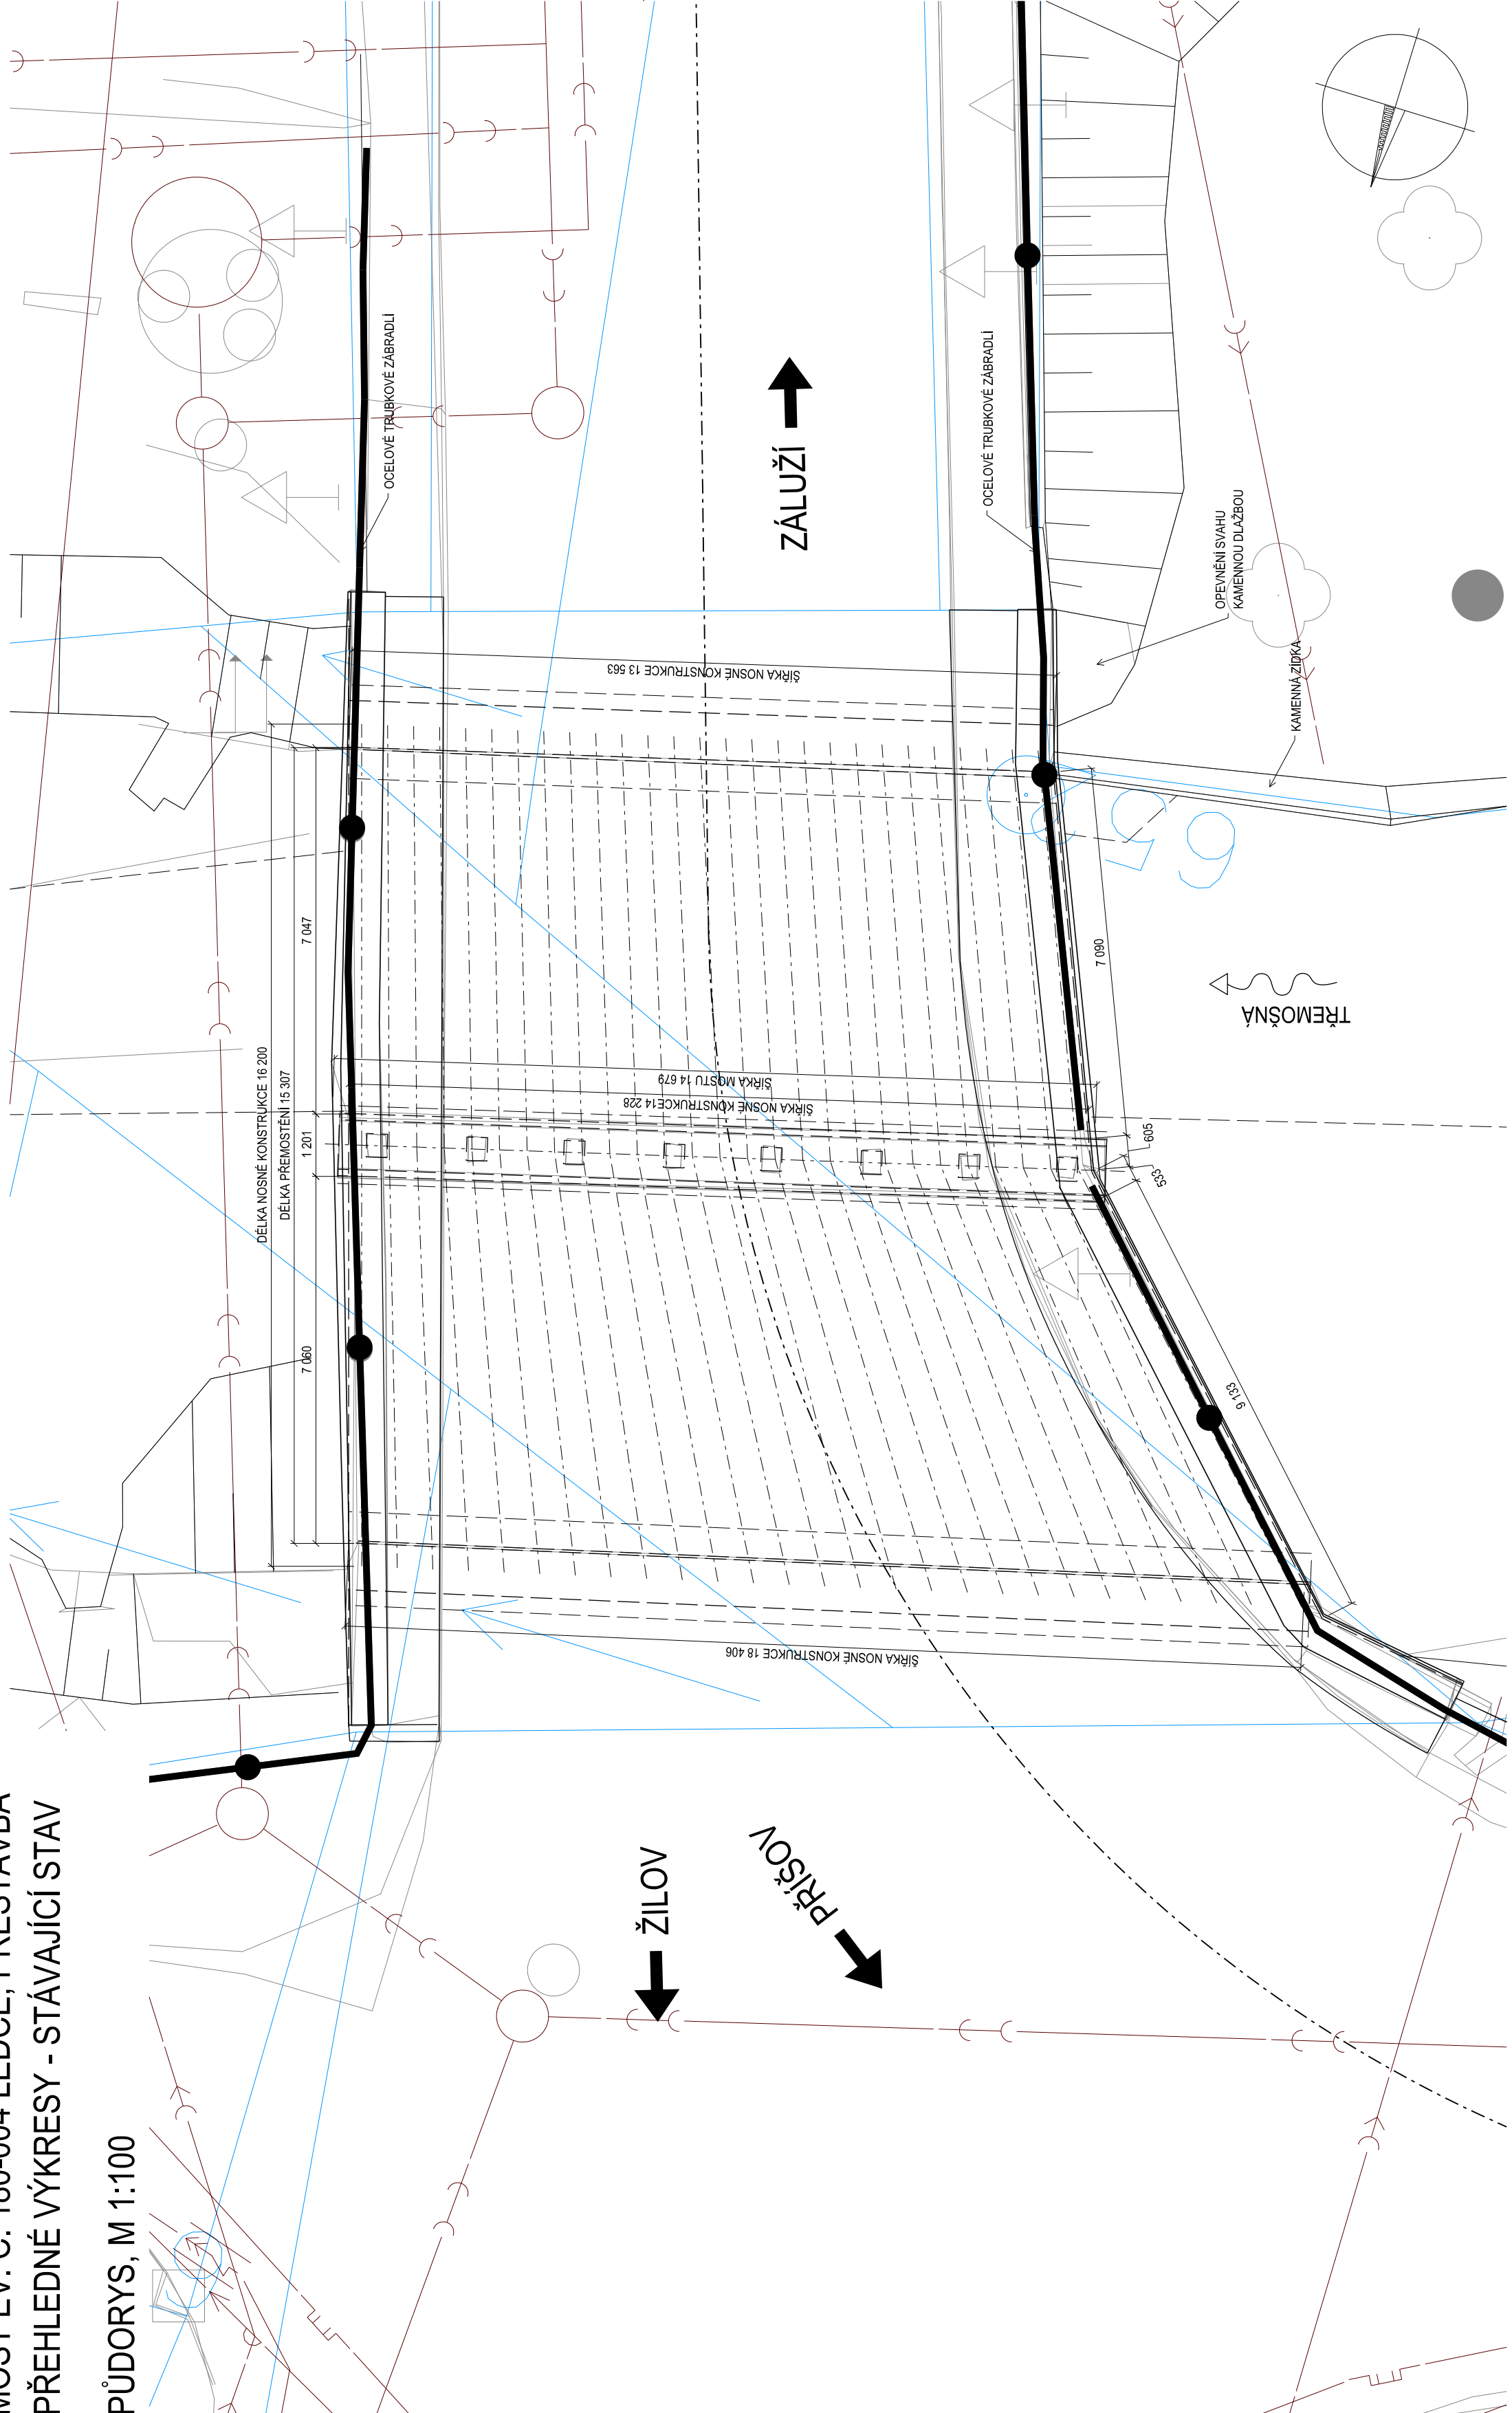

PŘÍČNÝ ŘEZ NAD STŘEDNÍ PODPOROU, M 1:100

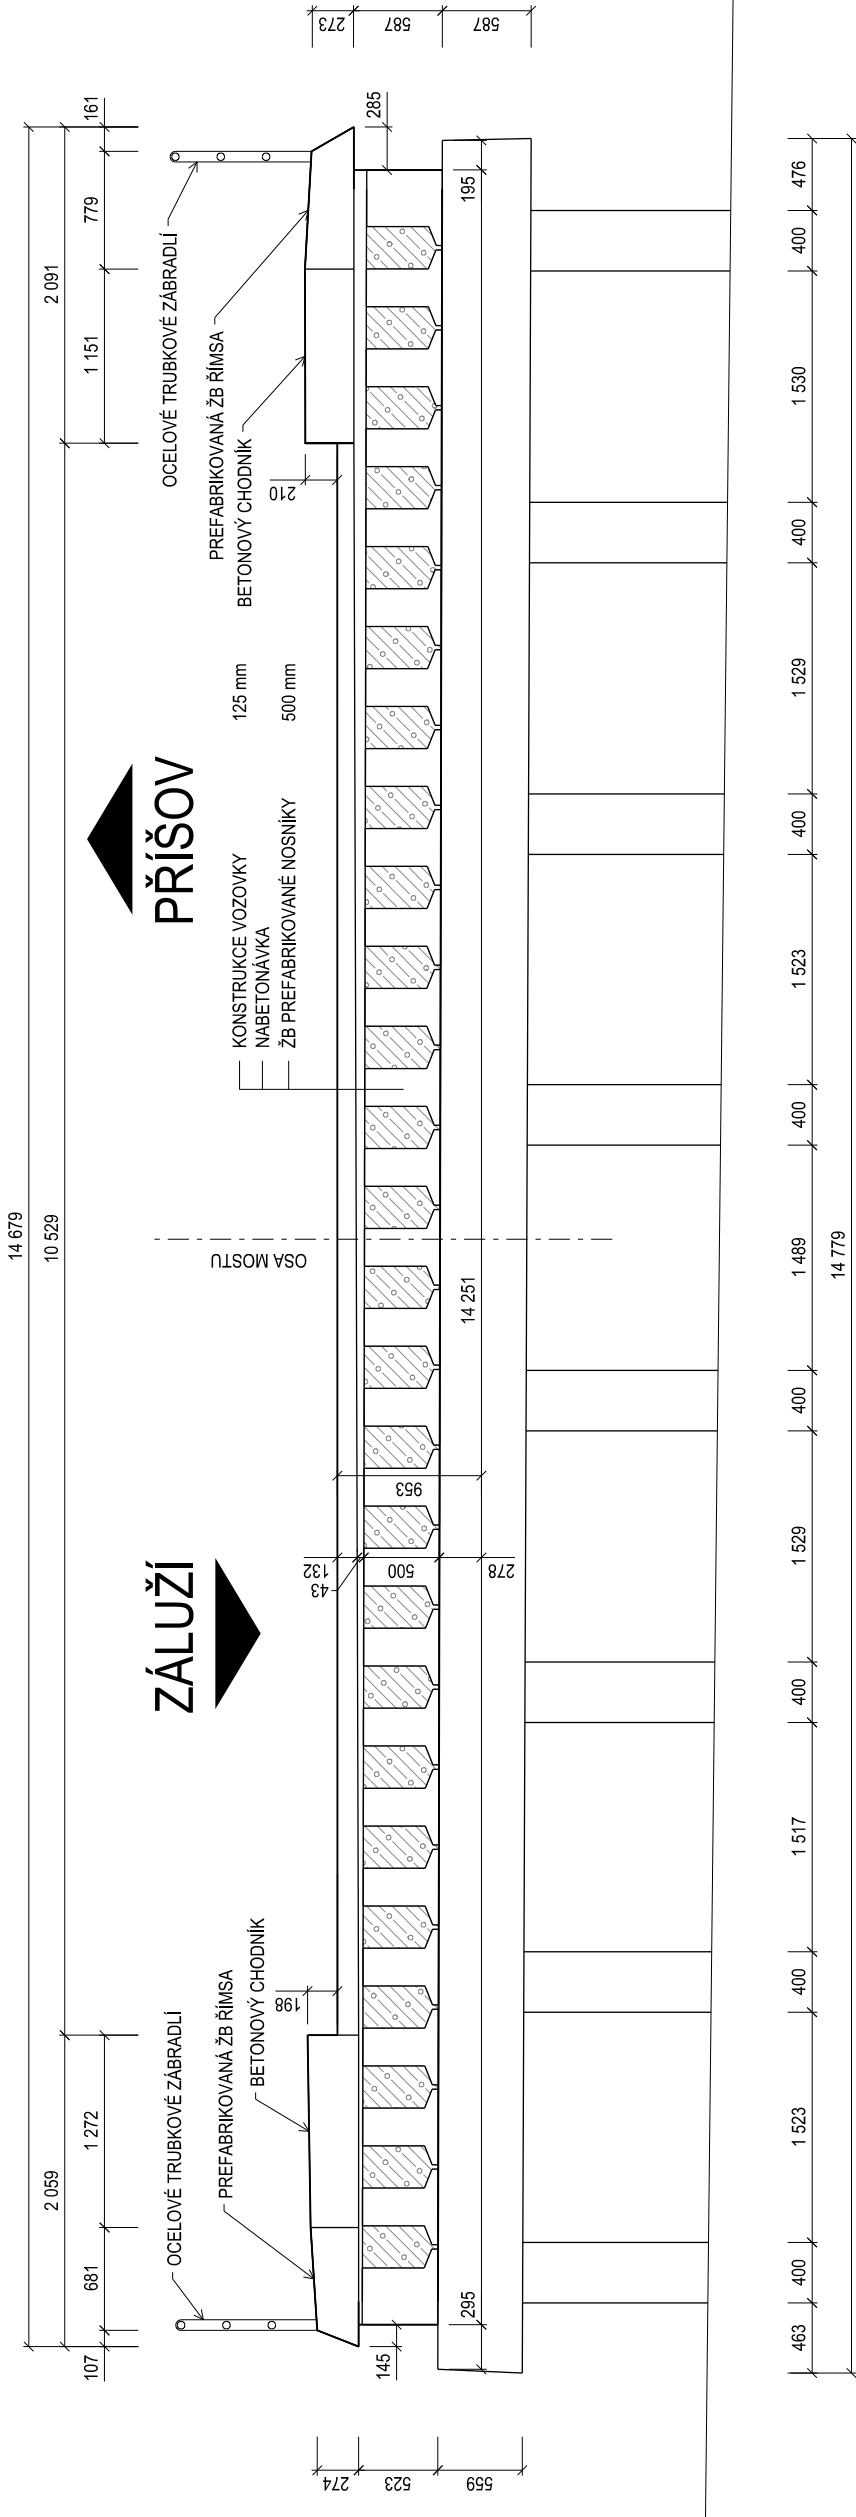

POZNÁMKA:
ZÁKRES STÁVAJÍCÍHO STAVU PROVEDEN DLE MOSTNÍHO LISTU


LEGENDA:

- ZAMĚŘENÍ STÁVAJÍCÍHO STAVU
- ZÁKRES STÁVAJÍCÍHO STAVU
- KATASTRÁLNÍ MAPA

STÁVAJÍCÍ INŽENÝRSKÉ SÍŤ:

- KANALIZACE DEŠŤOVÁ - obec Ledce
- KANALIZACE SPLAŠKOVÁ - obec Ledce
- METALICKÝ KABEL - PODZEMNÍ, CETIN, a.s.
- METALICKÝ KABEL - PODZEMNÍ, NEPROVOZOVANÝ, CETIN a.s.
- NN do 1kV - NADZEMNÍ - ČEZ Distribuce, a.s.
- NN do 1kV - PODZEMNÍ - CETIN, a.s.
- VODOVOD - obec Ledce
- PLYN STL - GasNet, s.r.o.

PODÉLNÝ ŘEZ, M 1:50

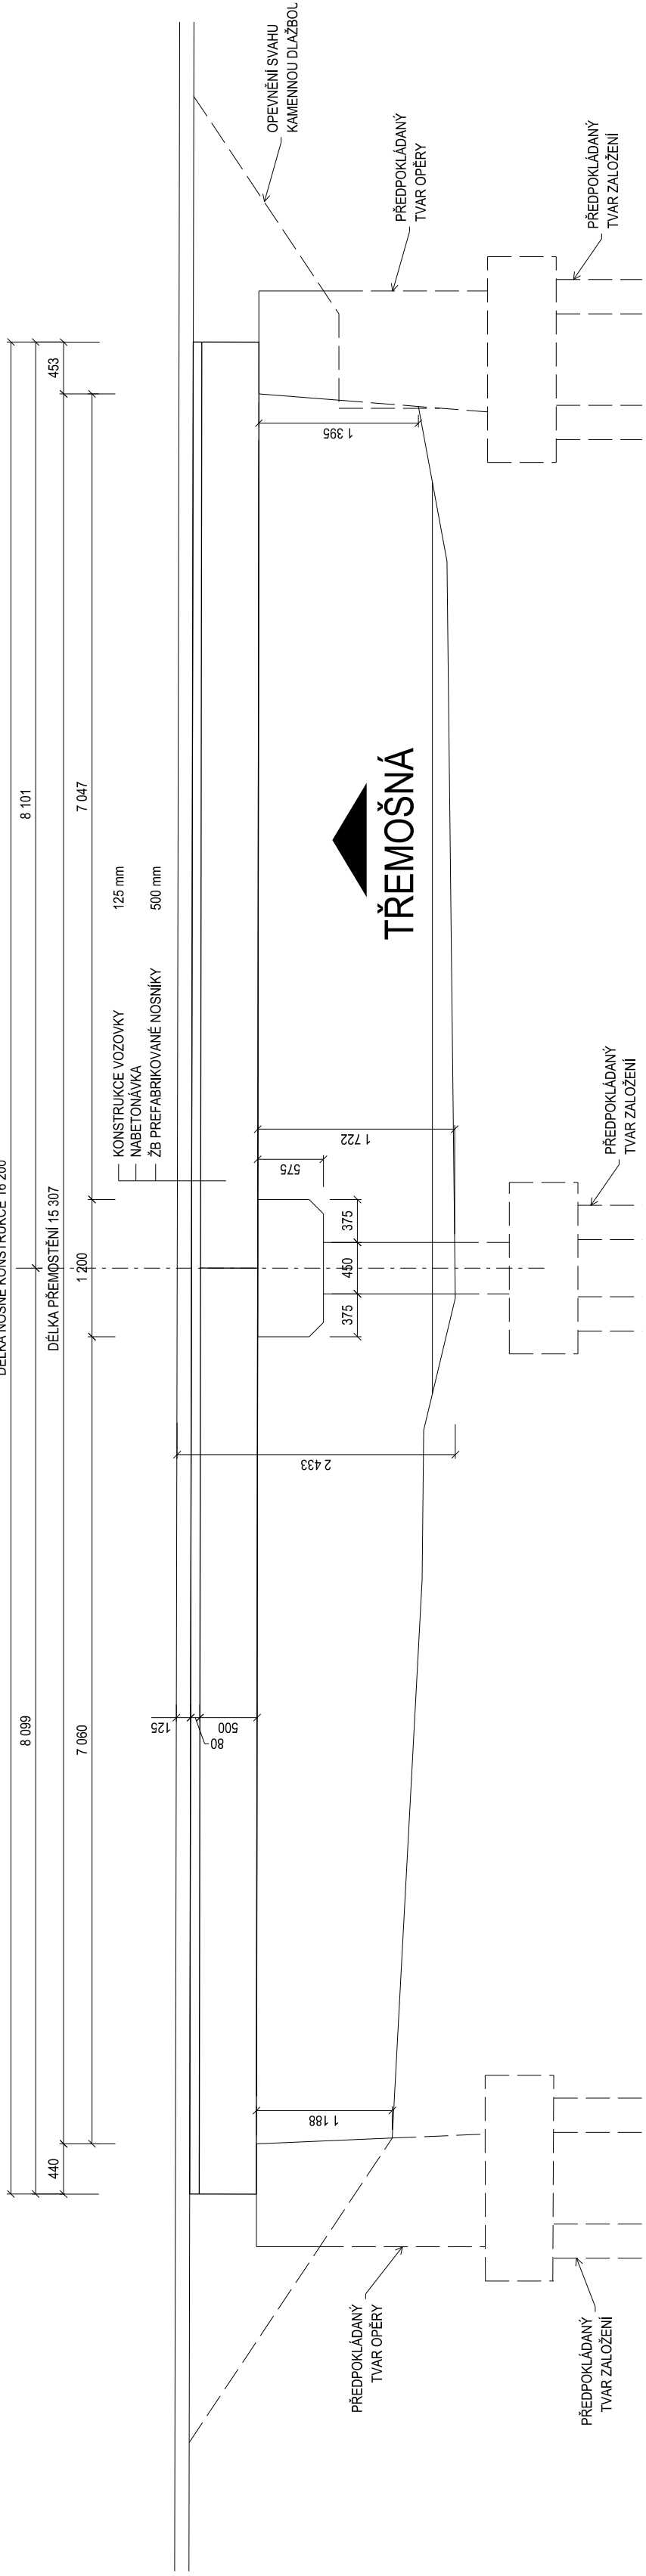

VÝŠKOVÝ SYSTÉM BpV				SOUŘADNICOVÝ SYSTÉM S-JTSK			
Číslo změny:		Obsah změny:		Datum změny:		Datum změny:	
01		-		-		-	
02		-		-		-	
03		-		-		-	



Správa a údržba silnic Plzeňského kraje, p.o.
Kulovova 150, 326 00 Plzeň
telefon: +420 377 172 101
e-mail: posta@suspk.eu

Generální projektant:		Hlavní inženýr projektu:	
SUDOP PRAHA		ING. ROBERT ZÁPOTOCKÝ	
Ošesatelská 10, 150 00 Praha 5 tel.: +420 257 084 111 e-mail: praha@sudop.cz		Garant profese:	

PROJEKTOVÉ STŘEDISKO PLZEŇ			
Vedoucí střediska:		Vypracoval:	
ING. OTA HELLER		ING. EVA POHLÍDALOVÁ	
Název akce:		Kontroloval:	
		ING. ROBERT ZÁPOTOCKÝ	

Most ev. č. 180-004 Ledce, přestavba			
Číslo smlouvy:		Projektový stupeň:	
		DSP	
Část dokumentace objektů: STAVEBNÍ ČÁST		Datum:	
		05/2022	
MOSTNÍ OBJEKTY A ZDI		Číslo části:	
SO 201 - MOST EV. Č. 180-004		D.1.2.1	
Název přílohy:		Mřížka:	
		1:50/100	
PŘEHLEDNÉ VÝKRESY - STÁVAJÍCÍ STAV		Číslo přílohy:	
		3	

DOKUMENTACE STAVBY PŘEHLEDNÉ VÝKRESY - STÁVAJÍCÍ STAV