


STAVEBNÍ POSTUP I - PODÉLNÝ ŘEZ

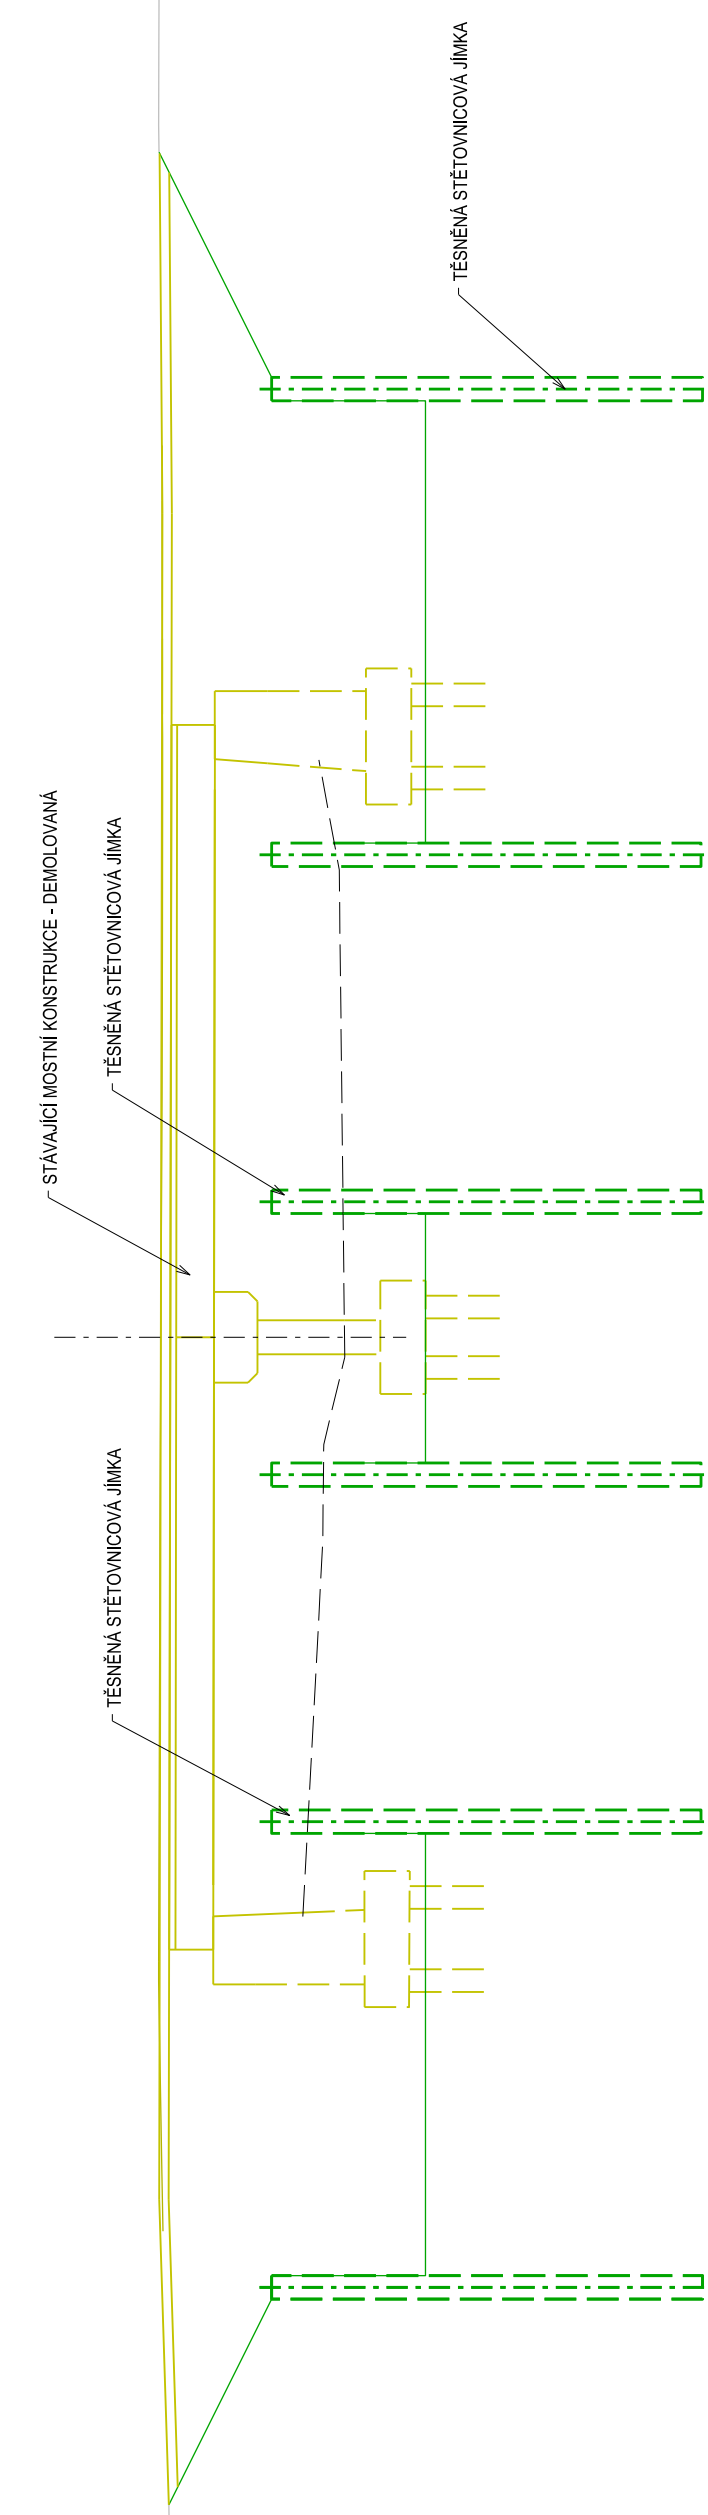


STAVEBNÍ POSTUP 0 - 20 dní:
1. VYTÝČENÍ STAVENISŤE, ZARÍZENÍ STAVENISŤE.
2. REALIZACE PROVIZORNÍ LÁVKY

STAVEBNÍ POSTUP I - 20 dní:


1. POSTUPNÁ DEMOLICE MOSTNÍHO SVRŠKU.
2. POSTUPNÁ DEMOLICE NOSNÉ KONSTRUKCE (PREFABRIKOVANÉ NOSNÍKY). NOSNÍKY BUDOU ROZPOJENY POMOCÍ HYDRAULICKÉHO BOURAČÍHO KLADIVA A SNESENY ZA POMOCI AUTOJEŘÁBU.
3. REALIZACE TĚSNĚNÉ STĚTOVNICOVÉ JIMKY (STĚTOVNICE BUDOU ZARÁŽENY AŽ DO ÚROVNĚ ZVĚTRALÝCH HORNIN SKALNÍHO PODLOŽÍ.
4. ODEŽENÍ ZÁSPU V ROZSAHU NUTNÉM PRO DEMOLICI SPODNÍ STAVBY MOSTU.
5. DEMOLICE SPODNÍ STAVBY MOSTU.

STAVEBNÍ POSTUP II - PODÉLNÝ ŘEZ

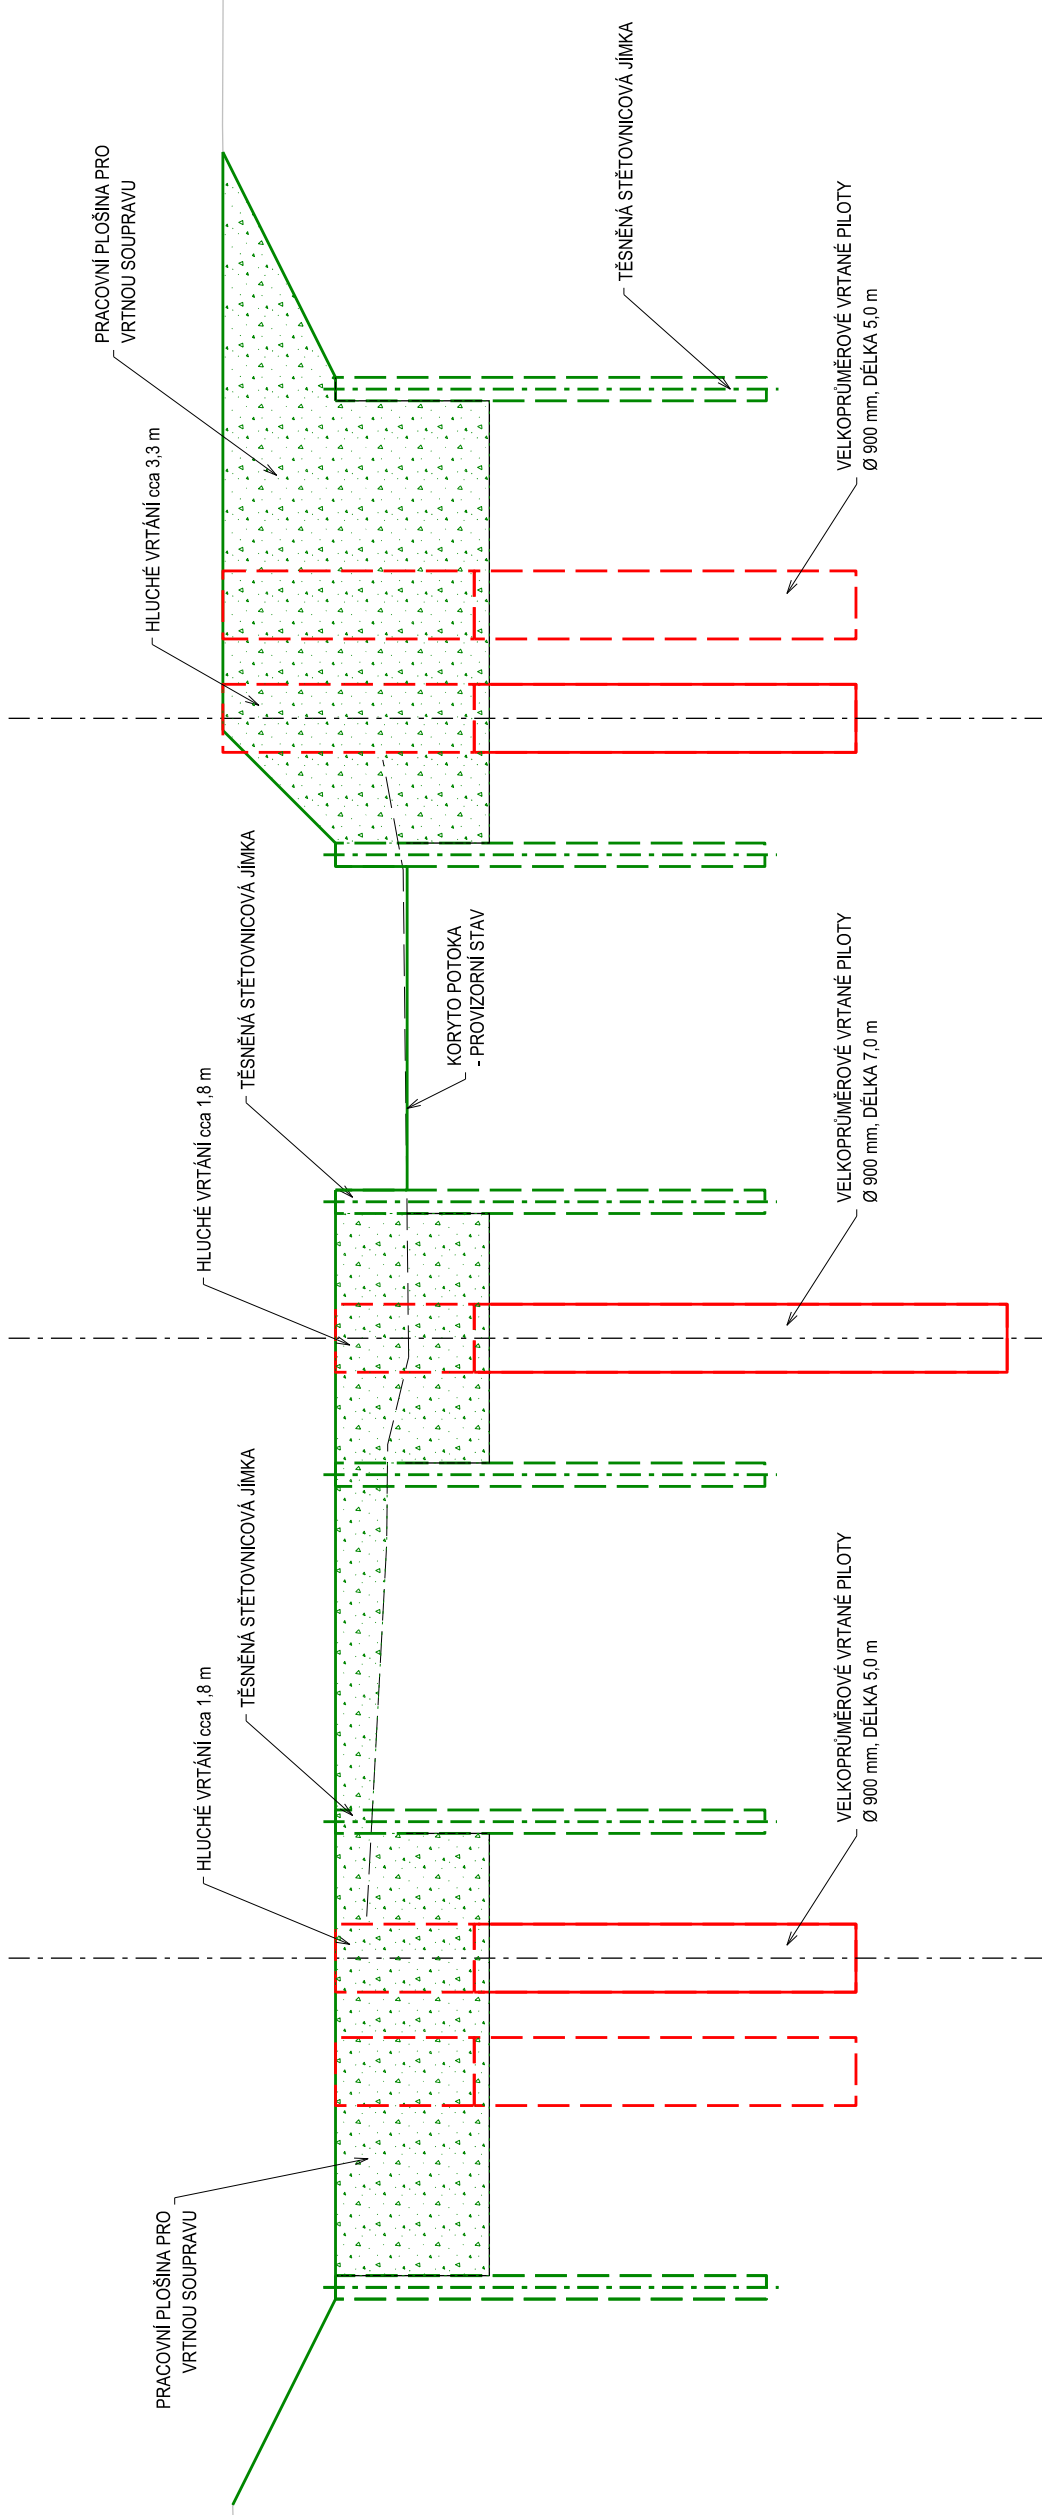

STAVEBNÍ POSTUP II - 20 dní:
1. REALIZACE PRACOVNÍ PLOŠINY PRO VRTNOU SOUPRAVU.
2. REALIZACE HLUBINNÉHO ZALOŽENÍ POD OCHRANOU OCELOVÝCH VÝPAŽNIC.


STAVEBNÍ POSTUP III - PODÉLNÝ ŘEZ

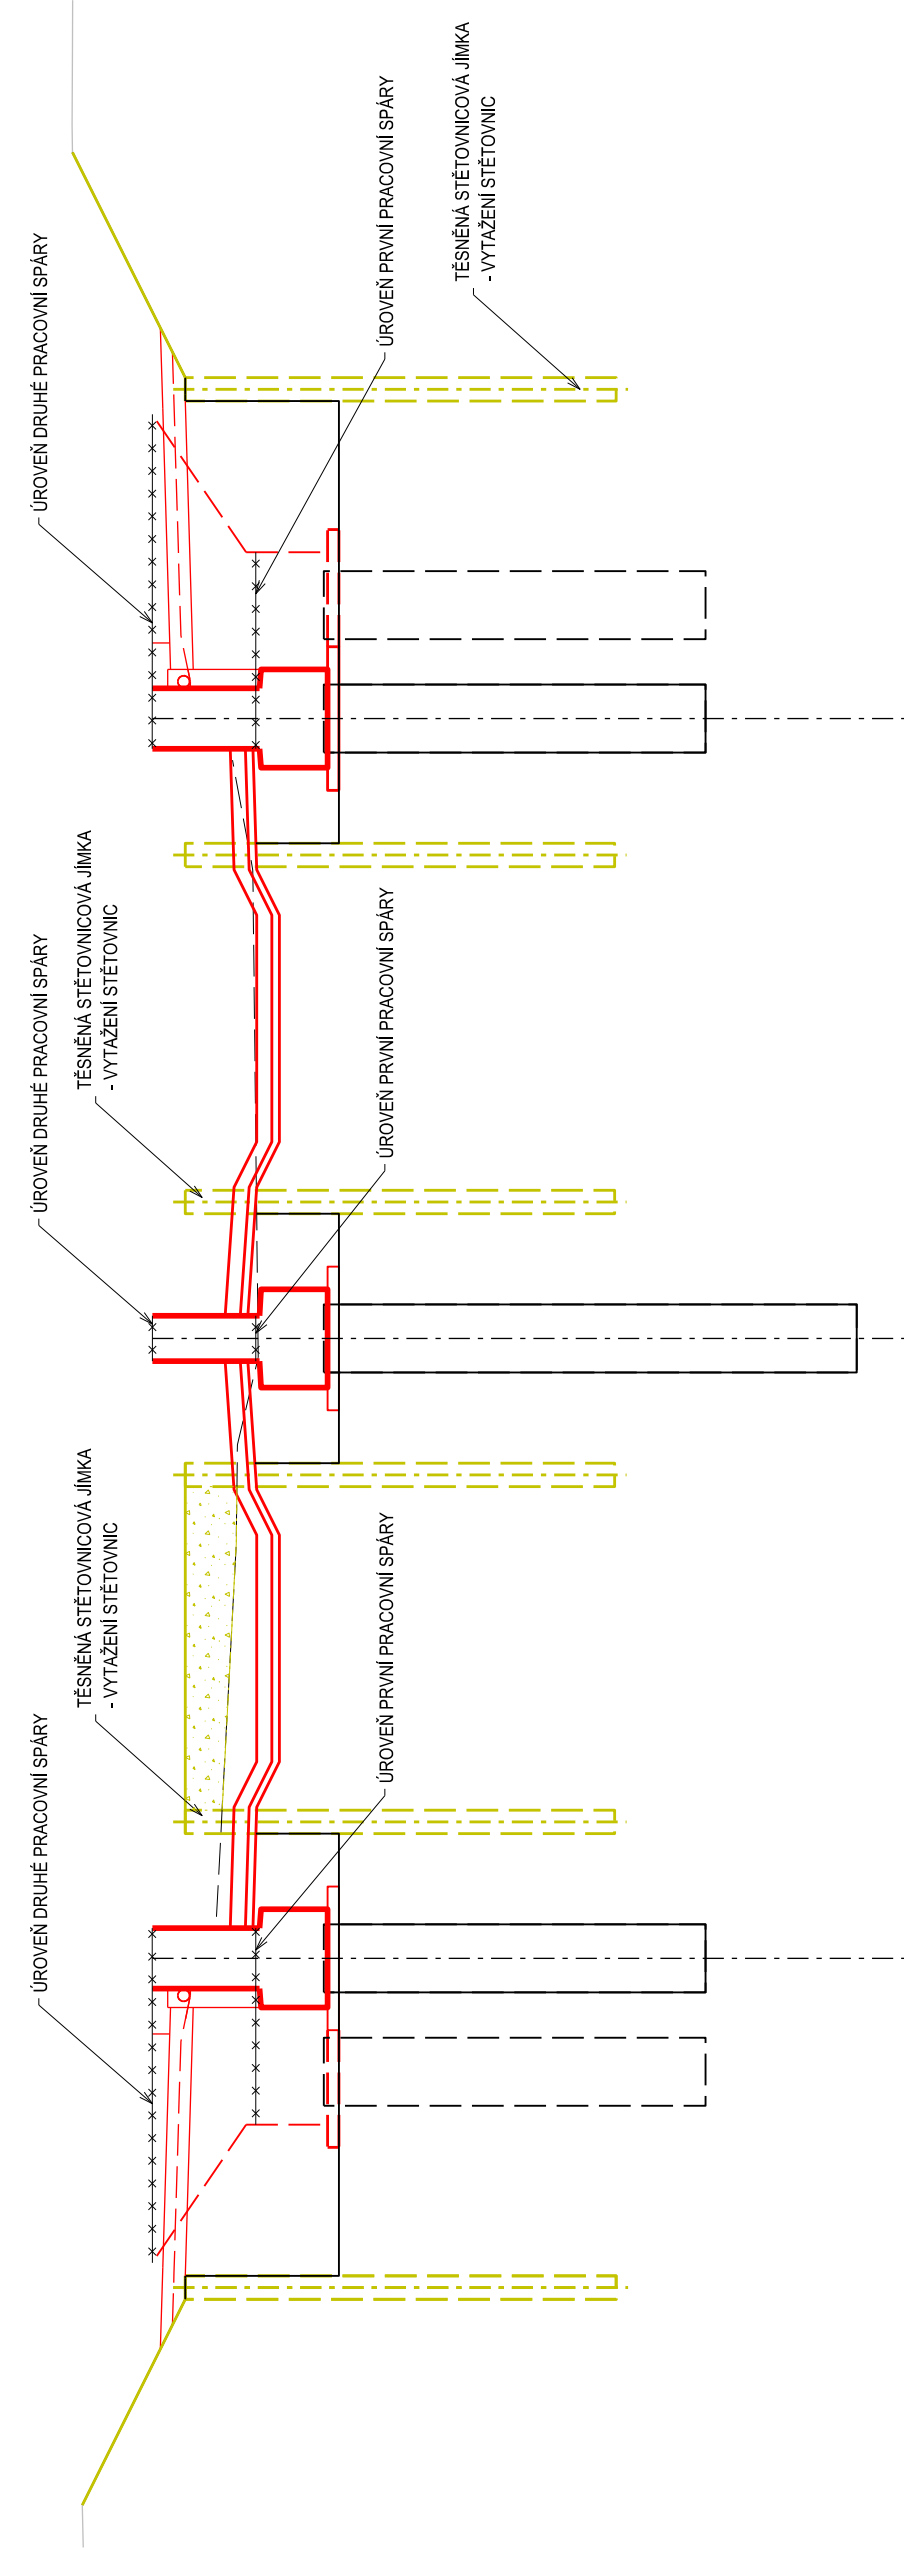

STAVEBNÍ POSTUP III - 60 dní:

1. ODSTRANĚNÍ PRACOVNÍ PLOŠINY, ODČERPÁNÍ VODY, ÚPRAVA HLAVY PILOT, ÚPRAVA ZÁKLADOVÉ SPÁRY, REALIZACE SPODNÍ STAVBY A PŘECHODOVÉ OBLASTI.
2. VYTÁŽENÍ STĚTOVNIC A REALIZACE ODLÁŽDĚNÍ KORYTA A JEHO OPEVNĚNÍ ROVNANINOU Z LOMOVÉHO KAMENE NA VTOKU A VYTOKU (BUDE PROVÁDĚNO POSTUPNĚ VŽDY V JEDNOM MOSTNÍM POLI S PŘEVEDENÍM VODY DO DRUHÉHO MOSTNÍHO POLE).

STAVEBNÍ POSTUP IV - PODÉLNÝ ŘEZ

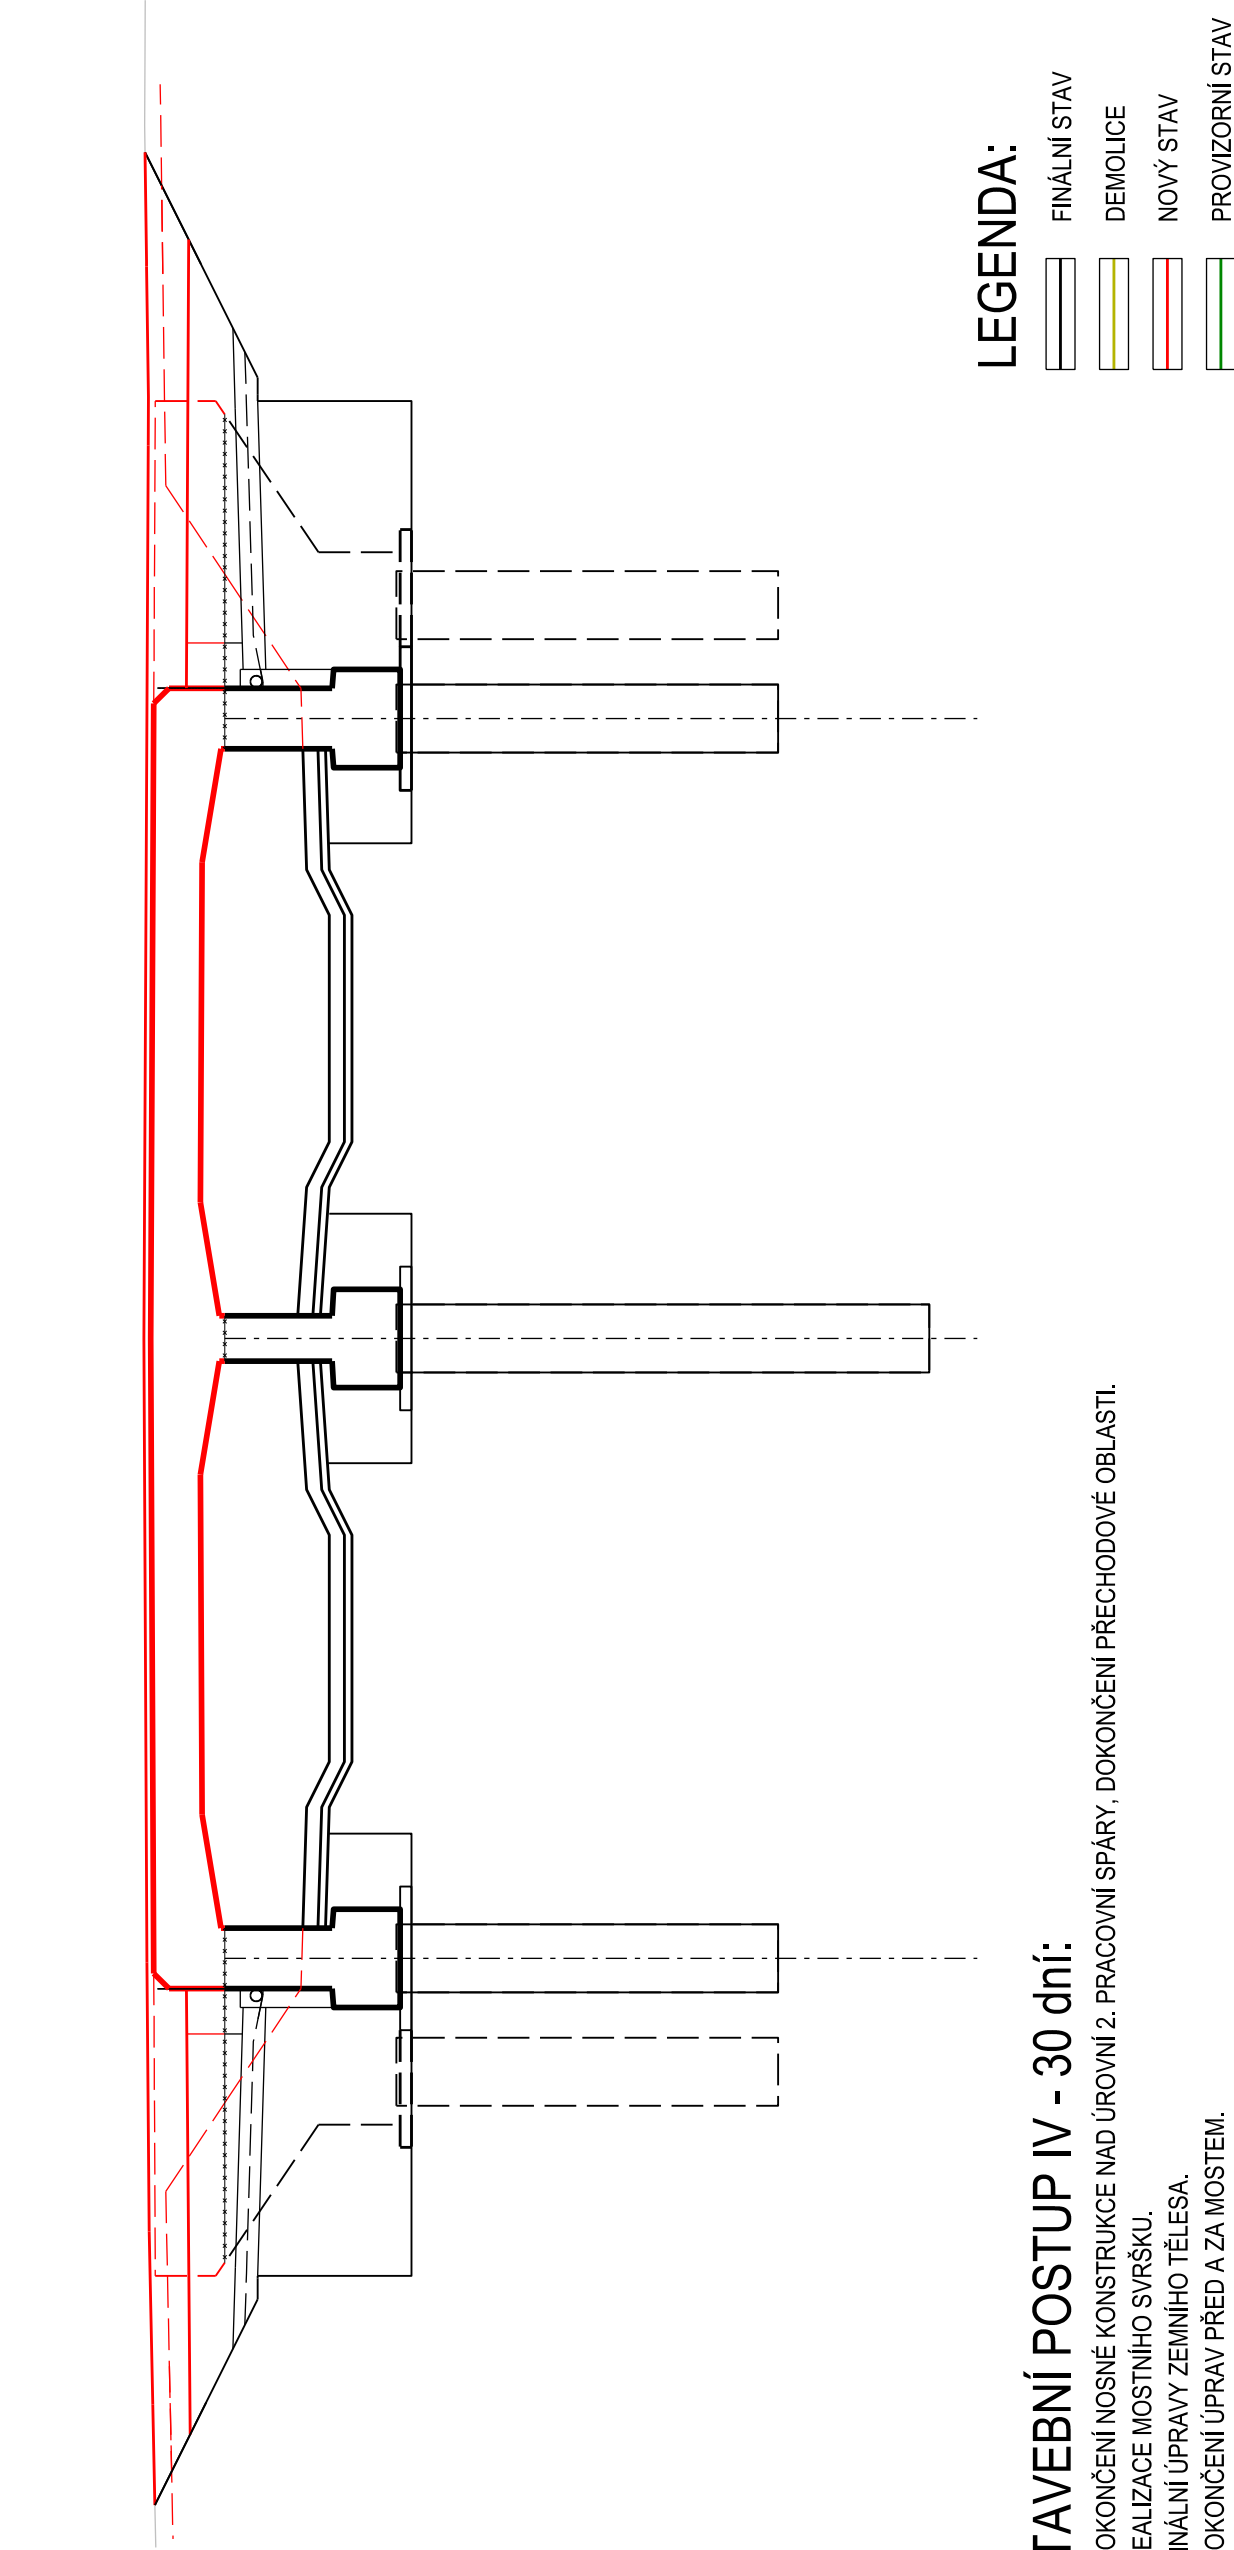

STAVEBNÍ POSTUP IV - 30 dní:

1. DOKONČENÍ NOSNÉ KONSTRUKCE NAD ÚROVNÍ 2. PRACOVNÍ SPÁRY, DOKONČENÍ PŘECHODOVÉ OBLASTI.
2. REALIZACE MOSTNÍHO SVRŠKU.
3. FINÁLNÍ ÚPRAVY ZEMLINHO TĚLESA.
4. DOKONČENÍ ÚPRAV PŘED A ZA MOSTEM.

LEGENDA:

- FINÁLNÍ STAV
- DEMOLICE
- NOVÝ STAV
- PROVIZORNÍ STAV

POZNÁMKY K ÚPRAVĚ KORYTA:

1. V PŘÍPADĚ PREDIKCE DELETRAJÍCÍCH SRAŽEK ČI PŘÍVALOVÝCH DEŠŤŮ ZVÝŠJÍCÍCH PRŮTOKY BUDE PRACOVNÍ PLOŠINA V POLI 1 ODSTRANĚNA, ABY NEZPŮSOBOVALA VZDUŠNÍ HLADINY.
2. BĚHEM VÝSTAVBY BUDE PRAVIDELNĚ KONTROLOVÁN VTOK DO PROVIZORNÍHO KORYTA A BUDOUCÍ ODSTRÁŇOVÁNY PŘÍPADNÉ NAPLAVENINY.

VÝŠKOVÝ SYSTÉM BpV

Číslo změny:	Obsah změny:	Datum změny:
01	-	-
02	-	-
03	-	-

Objednatel:
SÚSPK
Správa a údržba silnic Plzeňského kraje, p.o.
Kotěrovska 462/162, 326 00 Plzeň
telefon: +420 377 172 101
e-mail: posta@suspk.eu

Generální projektant:
SUDOP PRAHA a.s.
Olšanská 4/130, 130 00 Praha 1
tel.: +420 267 044 111
e-mail: praha@sudop.cz
Hlavní inženýr projektu:
ING. ROBERT ZÁPOTOCKÝ
Garant profese:

Středisko:
PROJEKTOVÉ STŘEDISKO PLZEŇ
Vedoucí střediska:
ING. OTA HELLER
Odpovědný projektant SO, IO, PS:
ING. EVA POHLDALOVÁ
Vypracoval:
ING. EVA POHLDALOVÁ
Kontroloval:
ING. ROBERT ZÁPOTOCKÝ

Název akce:
Číslo smlouvy:
21-291.230

Most ev. č. 180-004 Ledce, přestavba

Část: DOKUMENTACE OBJEKTŮ, STAVEBNÍ ČÁST
Projektový stupeň: DSP
Datum: 05/2022
Číslo části: D.1.2.1
Počet formátů: 10 x A4
Měřítko: 1:100
Číslo přílohy: 10

SCHÉMA POSTUPU VÝSTAVBY