MOST EV. Č. 180-004 LEDCE, PŘESTAVBA
NAVRŽENÝ STAV - PŘÍČNÉ ŘEZY, M 1:50

PŘÍČNÝ ŘEZ V POLI

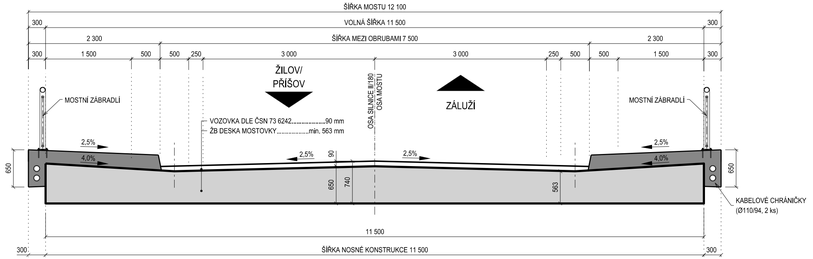

PŘÍČNÝ ŘEZ PŘED LOMEM NÁBĚHU S POHLEDEM NA OPĚRU

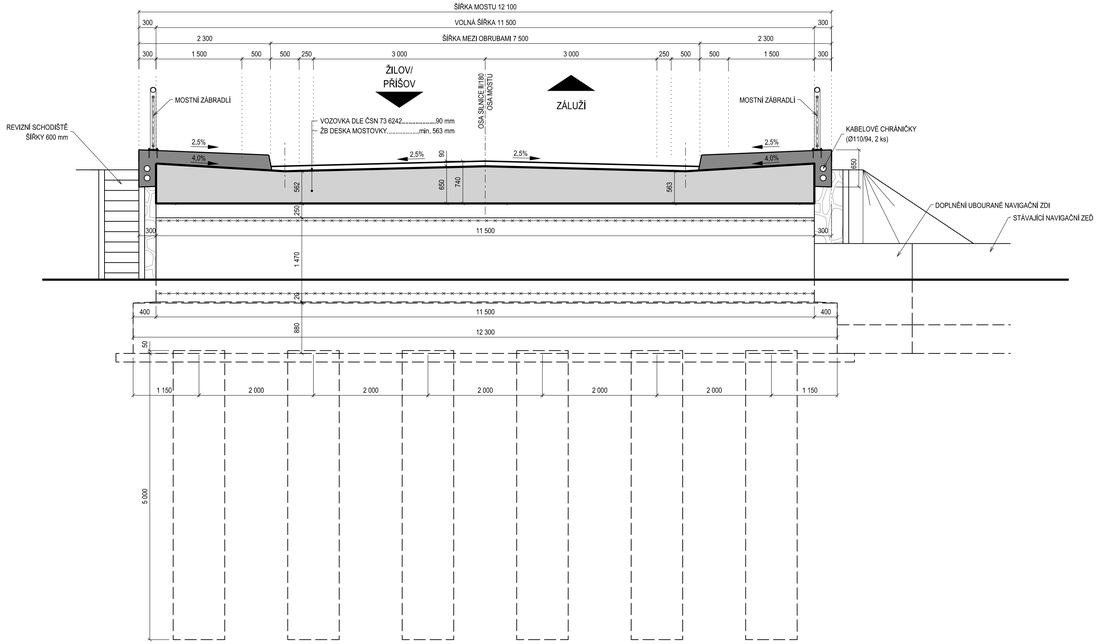

VÝŠKOVÝ SYSTÉM Bpv SOUŘADNICOVÝ SYSTÉM S-JTSK

Číslo změny:	Obsah změny:	Datum změny:
01	-	-
02	-	-
03	-	-

Objednatel:
SÚSPK
Správa a údržba silnic Plzeňského kraje, p.o.
Koterovská 462/162, 326 00 Plzeň
telefon: +420 377 172 101
e-mail: posta@suspk.eu

Generální projektant:
SUDOP PRAHA
SUDOP PRAHA a.s.
Olšanská 1a, 130 80 Praha 3
tel.: +420 267 094 111
e-mail: praha@sudop.cz

Hlavní inženýr projektu:
ING. ROBERT ZÁPOTOCKÝ

Garant profese:

Středisko:
PROJEKTOVÉ STŘEDISKO PLZEŇ

Vedoucí střediska:	Odpovědný projektant SO, IO, PS:	Vypracoval:	Kontroloval:
ING. OTA HELLER	ING. EVA POHLÍDALOVÁ	ING. EVA POHLÍDALOVÁ	ING. ROBERT ZÁPOTOCKÝ

Název akce:
Most ev. č. 180-004 Ledce, přestavba

Číslo smlouvy: 21-291.230

Projektový stupeň: DSP

Část: DOKUMENTACE OBJEKTŮ, STAVEBNÍ ČÁST
MOSTNÍ OBJEKTY A ZDI
SO 201 - MOST EV. Č. 180-004

Datum: 05/2022

Číslo části: D.1.2.1

Název přílohy:
NAVRŽENÝ STAV - PŘÍČNÉ ŘEZY

Měřítko: 1:50

Počet formátů: 5 x A4

Číslo přílohy: **6**

DOKUMENT LZE UŽÍVAT POUZE VE SMYSLU PŘÍSLUŠNÉ SMLOUVY O D.Í.O, ŽÁDNÁ JEHO ČÁST NESMÍ BÝT DLE ZÁKONA č.121/2000 Sb. KOPÍROVÁNA NEBO JINÝM ZPŮSOBEM ROZŠIŘOVÁNA BEZ SOUHLASU SUDOP PRAHA a.s.