


PAVILON "H"

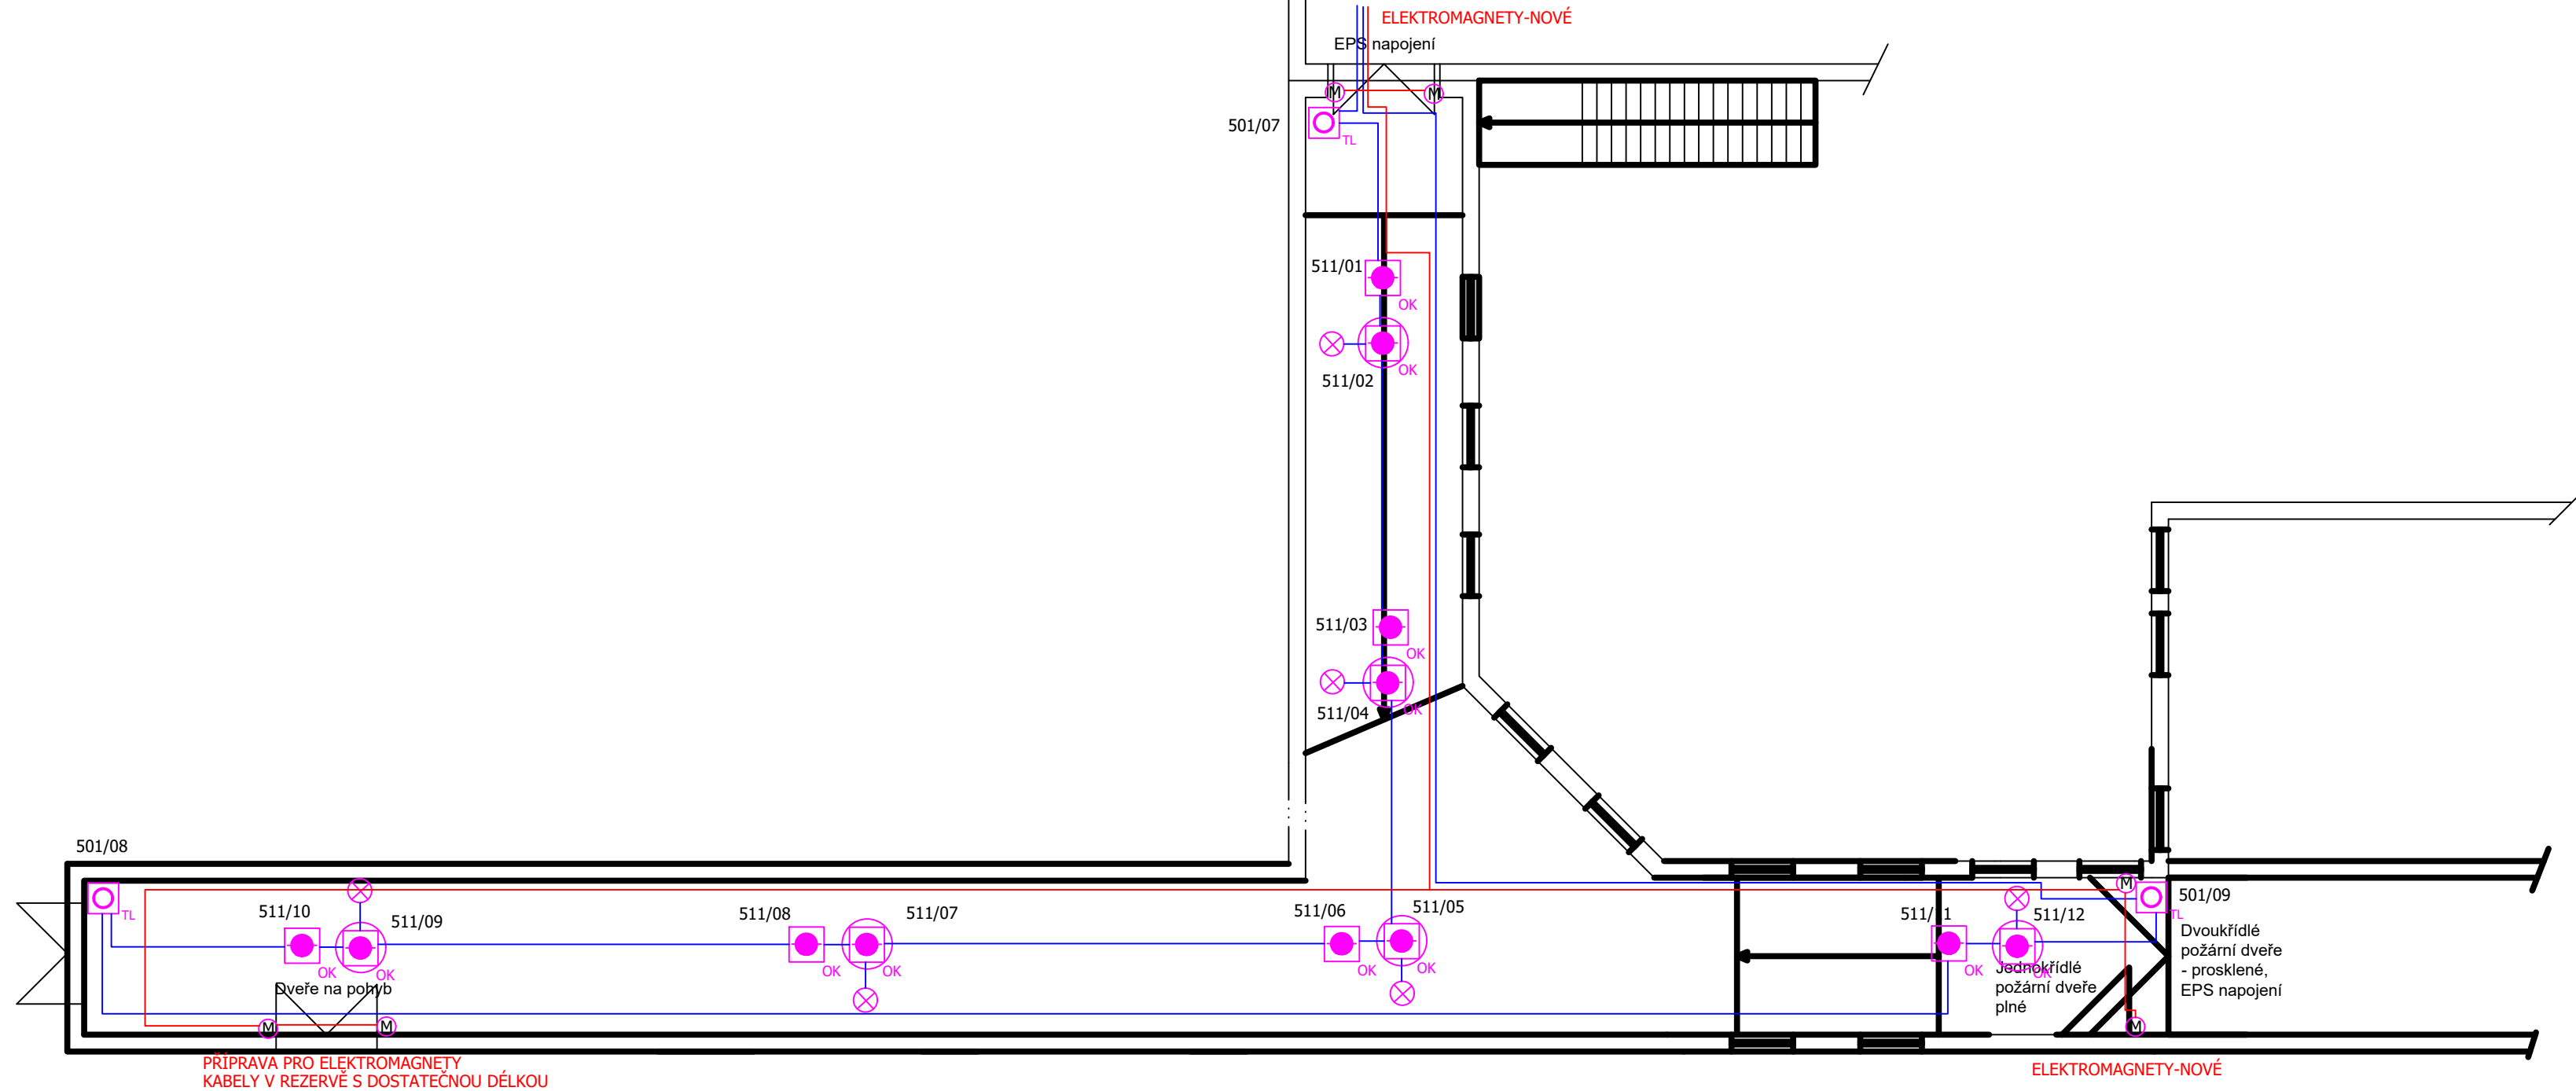

ÚDRŽBA

LEGENDA:

- TABLO EXTERNÍ ZOBRAZOVACÍ TABLO
- OK OPTICKO-KOUŘOVÝ HLÁSIČ POŽÁRU EPS
- OK OPTICKO-KOUŘOVÝ HLÁSIČ POŽÁRU EPS/NAD PODHLEDEM
- TL TLAČÍTKOVÝ HLÁSIČ EPS VNITŘNÍ
- X PARALERNÍ OPTICKÁ SIGNALIZACE
- PK POŽÁRNÍ KLAPKA VZT
- SU STĚNOVÝ UZÁVĚR
- M DVEŘNÍ MAGNET + UVOLŇOVACÍ TLAČÍTKO
- S SIRÉNA S BLIKAČEM
- KABEL 2x0,8 OHEŇ RETARDUJÍCÍ (KRUHOVÁ LINKA EPS)
- KABEL OHNIODOLNÝ 2-4x1,0 DLE VYHLÁŠKY č.23/2008 Sb. V LIŠTĚ/ŽLABU

ZODP. PROJEKTANT	PROJEKTOVAL	Jaroslav Černý PROJEKTY - ELEKTRO Jaroslav Černý, V Domkách 406/9, 301 00 Plzeň IČO 61752363, mobil 732 953 343			
ČERNÝ	ČERNÝ				
INVESTOR	DOMOV HARMONIE, centrum sociálních služeb Mirošov, p.o.		DATUM	05/2023	Č. PARÉ
MÍSTO STAVBY	DOMOV HARMONIE, CSS Mirošov p.o., Skočická 314, Mirošov		STUPEŇ	PD	
NÁZEV STAVBY	EPS A EVAKUAČNÍ ROZHLAS V PAVILNU H - - ELEKTRICKÁ POŽÁRNÍ SIGNALIZACE(EPS)		MĚŘÍTKO	1:100	
OBSAH ČÁSTI	ELEKTRICKÁ POŽÁRNÍ SIGNALIZACE PŮDORYS SPOJOVACÍ KRČEK 1.NP				Č. PŘÍLOHY : 11.