
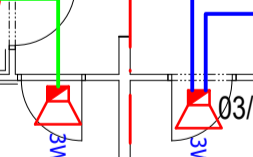
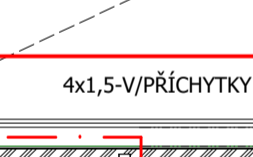
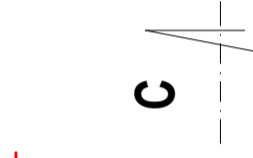
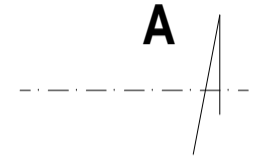
 
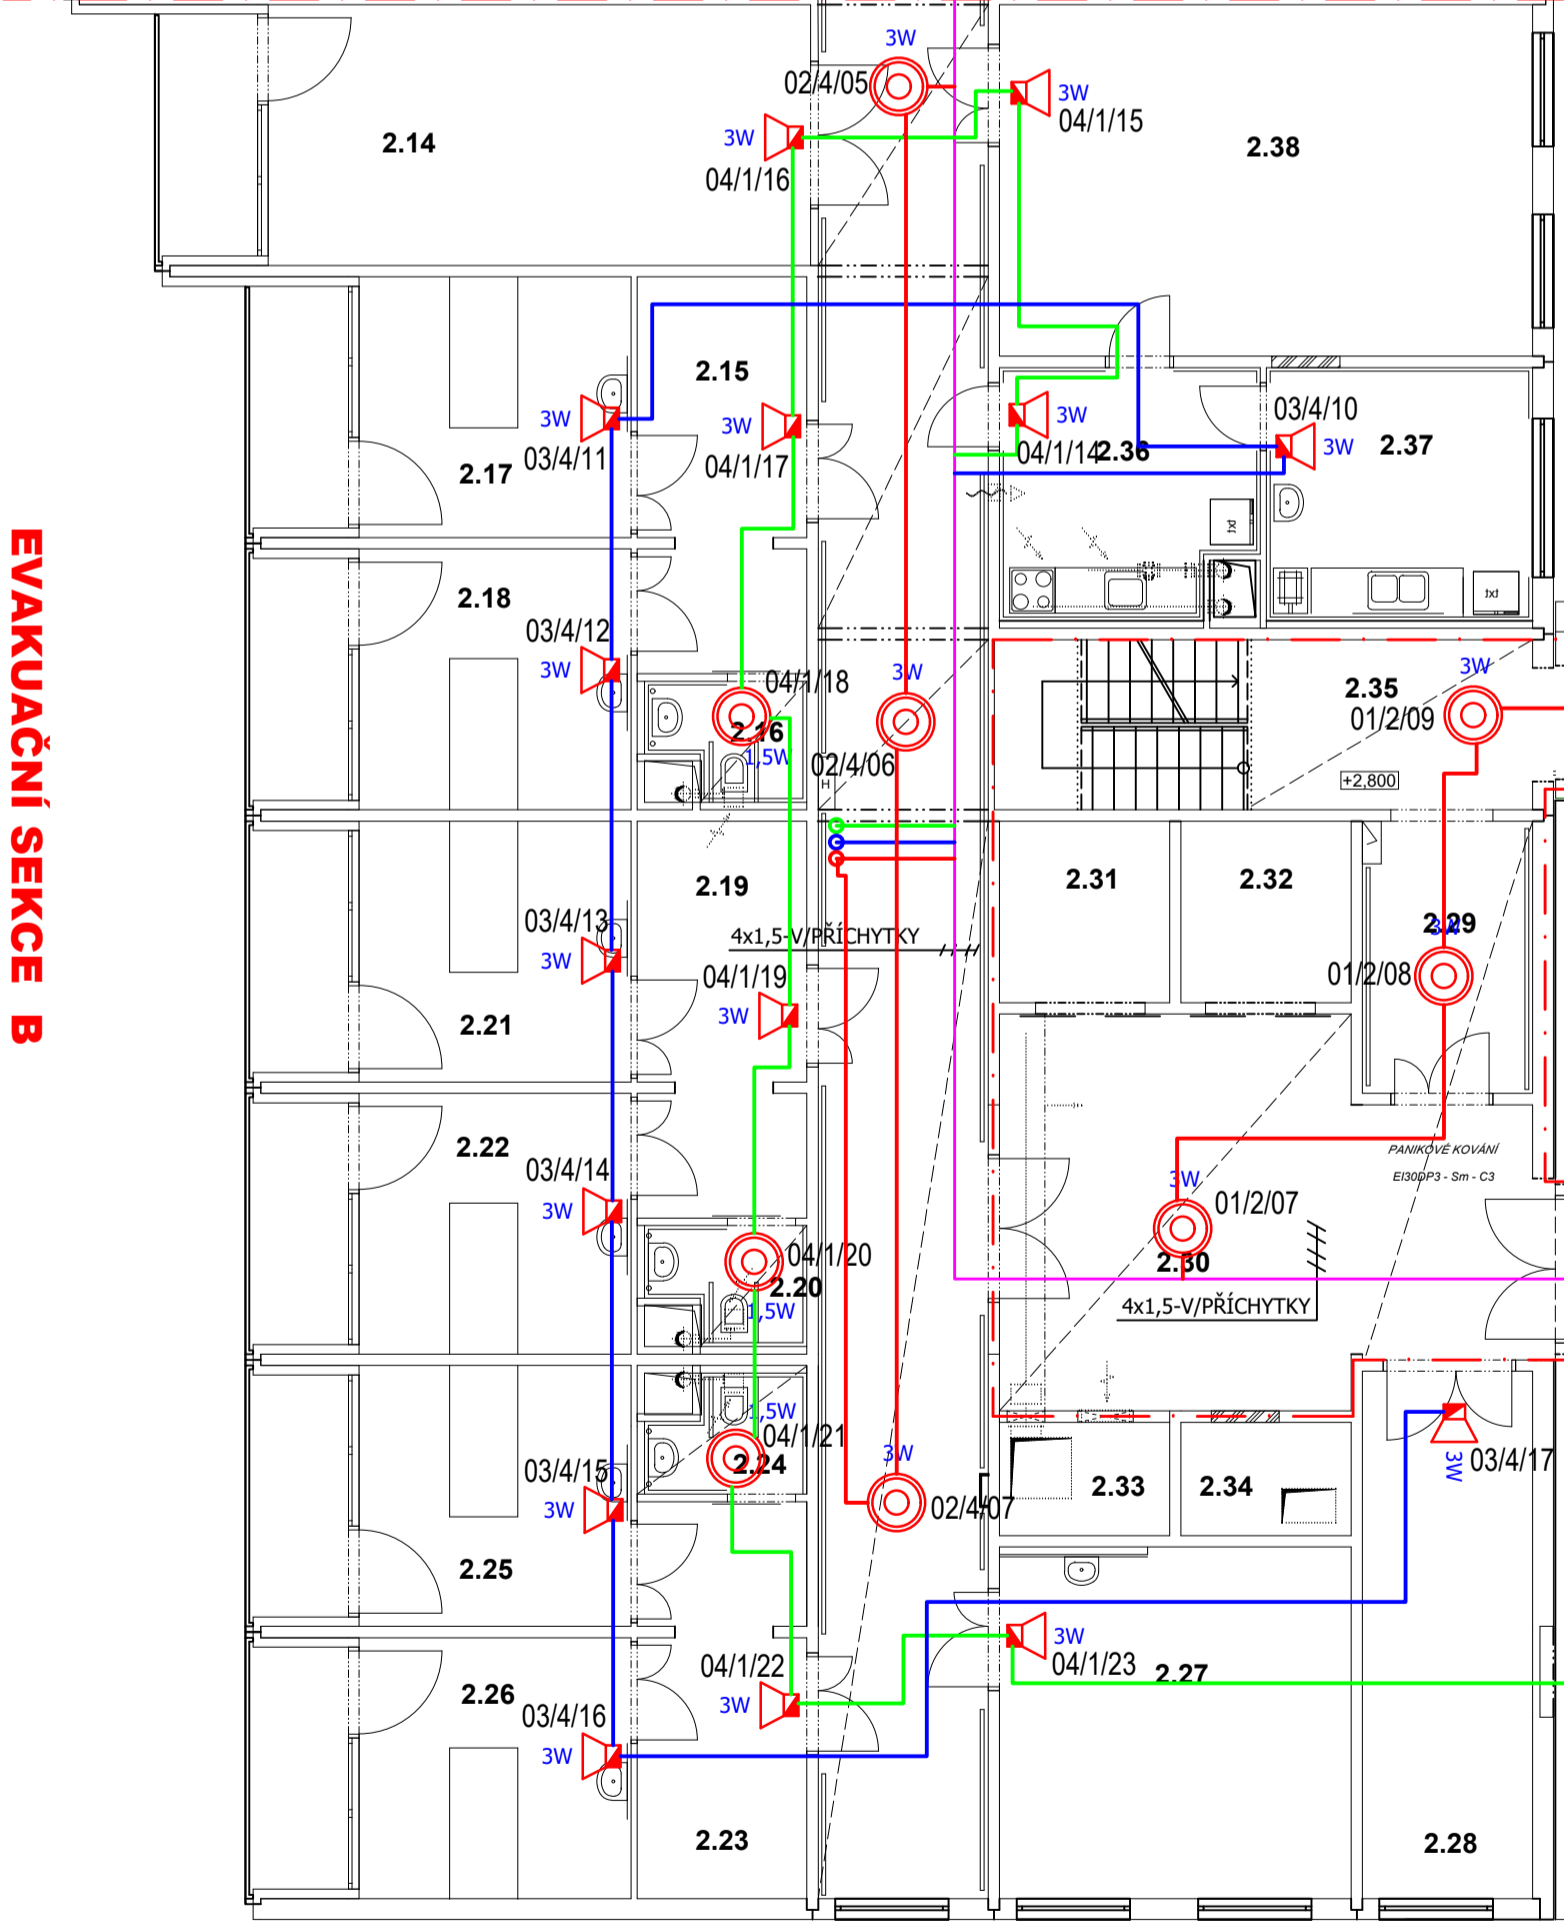


EVAKUAČNÍ SEKCE A

EVAKUAČNÍ SEKCE B

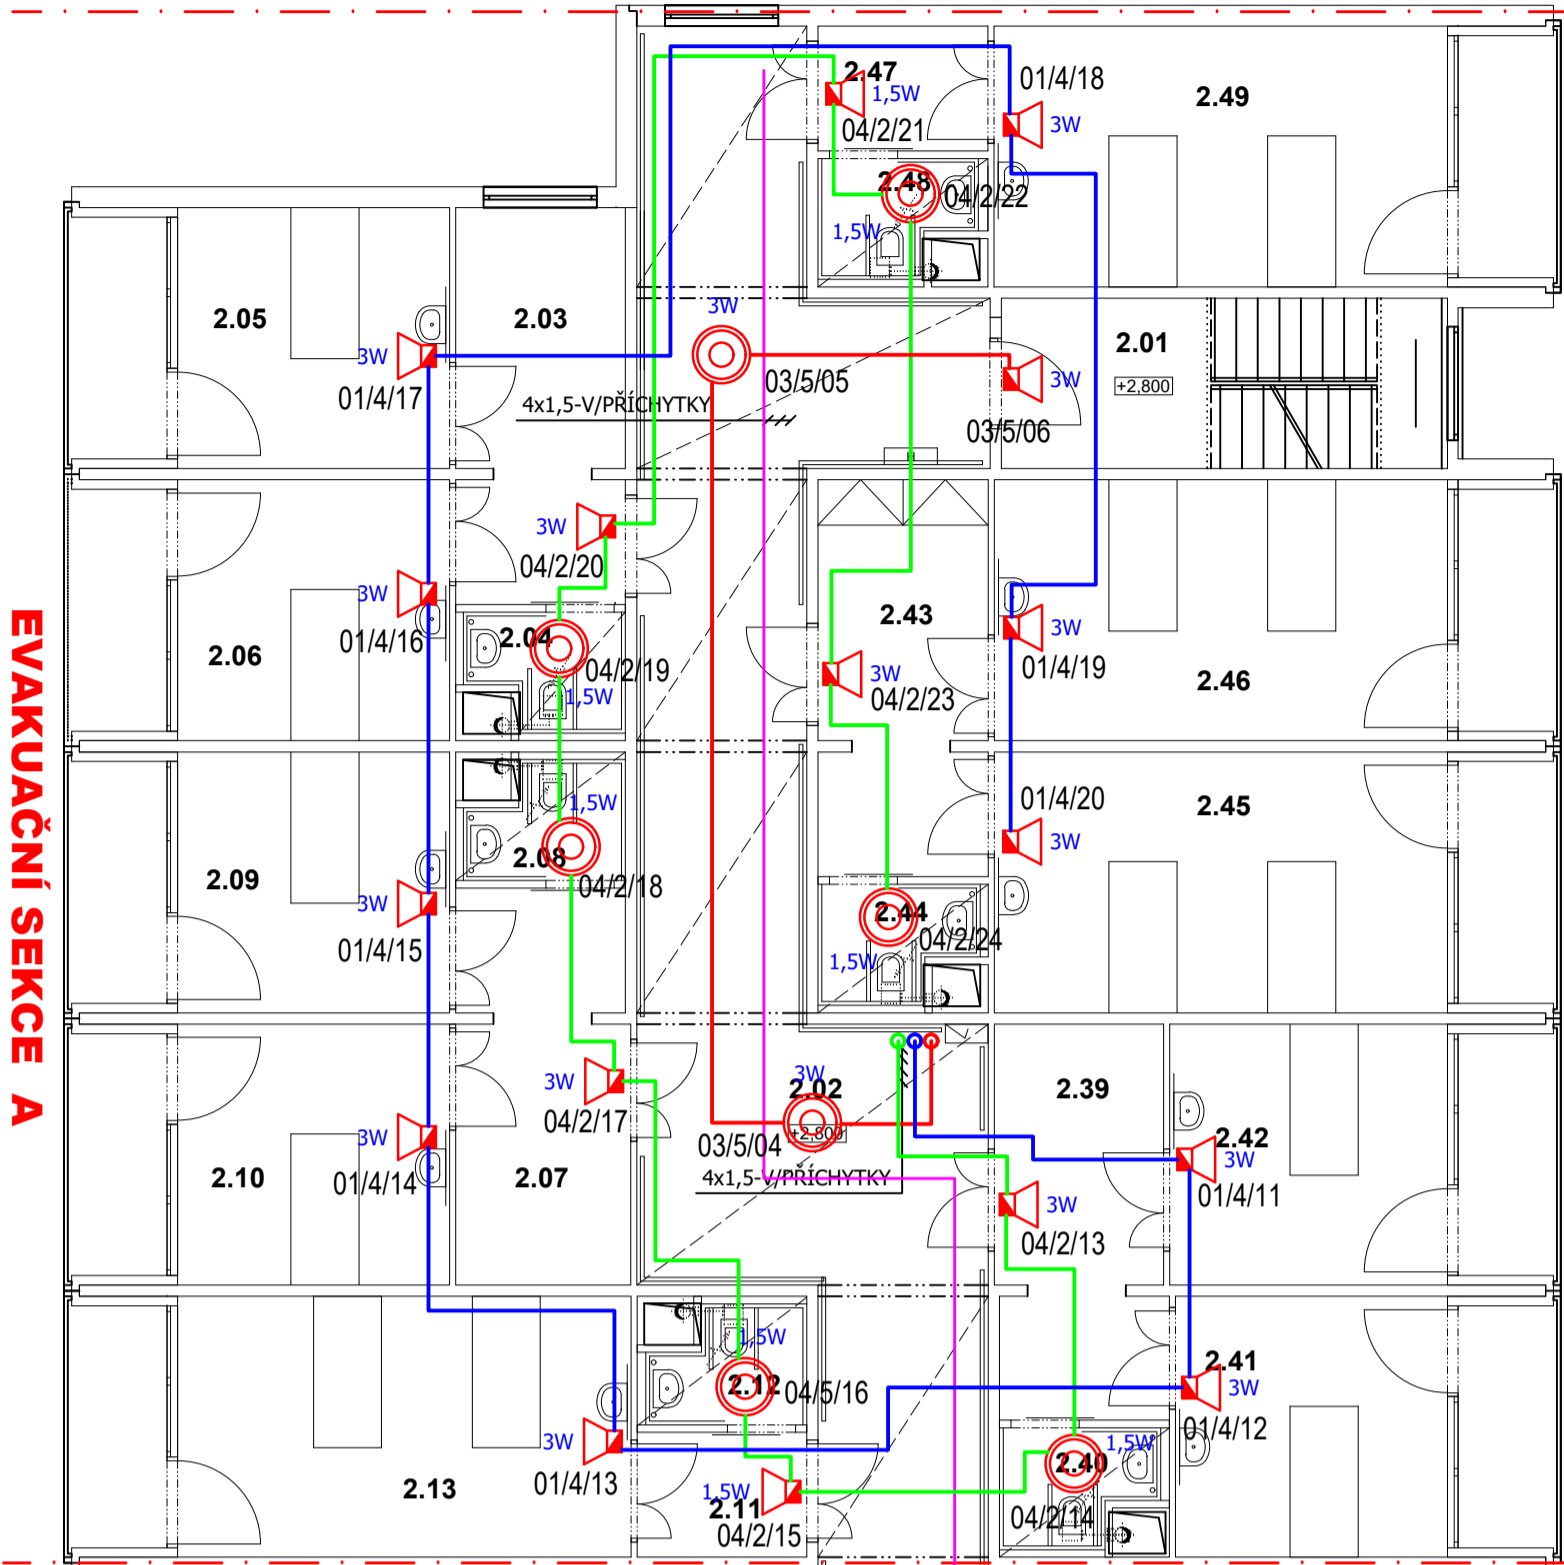

CHÚC

EVAKUAČNÍ SEKCE C

EVAKUAČNÍ SEKCE D

LEGENDA MÍSTNOSTÍ

Č.M.	NÁZEV MÍSTNOSTI	m²	S. VÝŠKA
2.01	schodiště	13,27	2 620 mm
2.02	chodba	115,86	2 400 mm
2.03	předsíň	11,64	2 620 mm
2.04	sociální zařízení	2,95	2 400 mm
2.05	pokoj	12,42	2 620 mm
2.06	pokoj	12,42	2 620 mm
2.07	předsíň	11,88	2 620 mm
2.08	sociální zařízení	2,95	2 400 mm
2.09	pokoj	12,42	2 620 mm
2.10	pokoj	12,42	2 620 mm
2.11	předsíň	3,70	2 620 mm
2.12	sociální zařízení	2,95	2 400 mm
2.13	pokoj	20,70	2 620 mm
2.14	denní místnost	24,75	2 620 mm
2.15	předsíň	11,64	2 620 mm
2.16	sociální zařízení	2,95	2 400 mm
2.17	pokoj	12,42	2 620 mm
2.18	pokoj	12,42	2 620 mm
2.19	předsíň	11,64	2 620 mm
2.20	sociální zařízení	2,95	2 400 mm
2.21	pokoj	12,42	2 620 mm
2.22	pokoj	12,42	2 620 mm
2.23	předsíň	11,65	2 620 mm
2.24	sociální zařízení	2,95	2 400 mm
2.25	pokoj	12,42	2 620 mm
2.26	pokoj	12,42	2 620 mm
2.27	připrava pro výkony	21,43	2 620 mm
2.28	sklad	15,69	2 620 mm
2.29	chodba	16,30	2 400 mm
2.30	hala	24,90	2 400 mm
2.31	výtah	5,40	
2.32	výtah	5,40	
2.33	instalační šachta	3,38	
2.34	instalační šachta	3,38	
2.35	schodiště	16,00	2 620 mm
2.36	kuchyňka klientů	10,90	2 620 mm
2.37	připravna	11,80	2 620 mm
2.38	jídlna	32,78	2 620 mm
2.39	předsíň	11,60	2 620 mm
2.40	sociální zařízení	2,95	2 400 mm
2.41	pokoj	12,42	2 620 mm
2.42	pokoj	12,68	2 620 mm
2.43	předsíň	11,64	2 620 mm
2.44	sociální zařízení	2,95	2 400 mm
2.45	pokoj	20,70	2 620 mm
2.46	pokoj	20,70	2 620 mm
2.47	předsíň	3,70	2 620 mm

2.48	sociální zařízení	2,95	2 400 mm
2.49	pokoj	20,70	2 620 mm
2.50	chodba	117,15	2 400 mm
2.51	předsíň	11,26	2 620 mm
2.52	sociální zařízení	3,79	2 400 mm
2.53	denní místnost PSS	12,42	2 620 mm
2.54	kancelář	12,42	2 620 mm
2.55	denní místnost	20,18	2 620 mm
2.56	bezbarier. wc pro návštěvy	2,95	2 400 mm
2.57	úklid	12,32	2 400 mm
2.58	sklad	16,63	2 620 mm
2.59	chodba	3,85	2 400 mm
2.60	předsíňka wc ženy	3,46	2 400 mm
2.61	wc ženy	1,02	2 400 mm
2.62	předsíňka wc muži	2,79	2 400 mm
2.63	wc muži	1,36	2 400 mm
2.64	wc muži	1,36	2 400 mm
2.65	předsíň	10,96	2 620 mm
2.66	sociální zařízení	3,87	2 400 mm
2.67	pokoj	20,70	2 620 mm
2.68	pokoj	20,70	2 620 mm
2.69	předsíň	10,96	2 620 mm
2.70	sociální zařízení	3,88	2 400 mm
2.71	pokoj	20,70	2 620 mm
2.72	pokoj	20,70	2 620 mm
2.73	předsíň	3,06	2 620 mm
2.74	sociální zařízení	3,87	2 400 mm
2.75	pokoj	20,70	2 620 mm
2.76	předsíň	8,00	2 620 mm
2.77	sociální zařízení	3,69	2 400 mm
2.78	pokoj	24,32	2 620 mm
2.79	pokoj	11,34	2 620 mm
2.80	jídlna	24,32	2 620 mm
2.81	dezinfekce	11,96	2 620 mm
2.82	dezinfekce	11,00	2 620 mm
2.83	předsíň	8,18	2 620 mm
2.84	koupelna	15,19	2 620 mm
2.85	schodiště	20,70	2 620 mm
2.86	předsíň	3,03	2 620 mm
2.87	sociální zařízení	3,87	2 400 mm
2.88	pokoj	20,94	2 620 mm
2.89	předsíň	3,03	2 620 mm
2.90	sociální zařízení	3,87	2 400 mm
2.91	pokoj	20,70	2 620 mm
2.92	předsíň	10,96	2 620 mm
2.93	sociální zařízení	3,87	2 400 mm
2.94	pokoj	20,70	2 620 mm
2.95	pokoj	20,70	2 620 mm

PŘÍSTAVBA

2.96	chodba	32,60	2 400 mm
2.97	schodiště	4,03	2 600 mm
2.98	výtah	5,82	
2.99	výtah	5,82	

LEGENDA:

- MIKROFONNÍ PULT NOUZOVÉHO ZVUKOVÉHO SYSTÉMU (NZS)
- ÚSTŘEDNA NOUZOVÉHO ZVUKOVÉHO SYSTÉMU (NZS)
- PODHLEDOVÝ REPRODUKTOR 6,3,1,5 W (EVAC)
- SKŘÍŇKOVÝ REPRODUKTOR 6,3,1,5 W (EVAC)
- ZVUKOVÝ PROJEKTOR 6W (EVAC)
- KABELOVÉ ROZVODY S FUNKCÍ PŘI POŽÁRU

ZODP. PROJEKTANT	PROJEKTOVAL	Jaroslav Černý PROJEKTY - ELEKTRO Jaroslav Černý, V Domkách 406/9, 301 00 Pízeň IČO 61752363, mobil 732 953 343			
ČERNÝ	ČERNÝ				
INVESTOR	DOMOV HARMONIE, centrum sociálních služeb Mirošov, p.o.				
MÍSTO STAVBY	DOMOV HARMONIE, CSS Mirošov p.o., Skočícká 314, Mirošov		DATUM	05/2023	Č. PARÉ
NÁZEV STAVBY	EPS A EVAKUAČNÍ ROZHLAS V PAVILNU H - - EVAKUAČNÍ ROZHLAS(NZS)		STUPEŇ	PD	
			MĚŘÍTKO	1:100	
OBSAH ČÁSTI	EVAKUAČNÍ ROZHLAS(NZS) PŮDORYS 2.NP				Č. PŘÍLOHY : 3.