




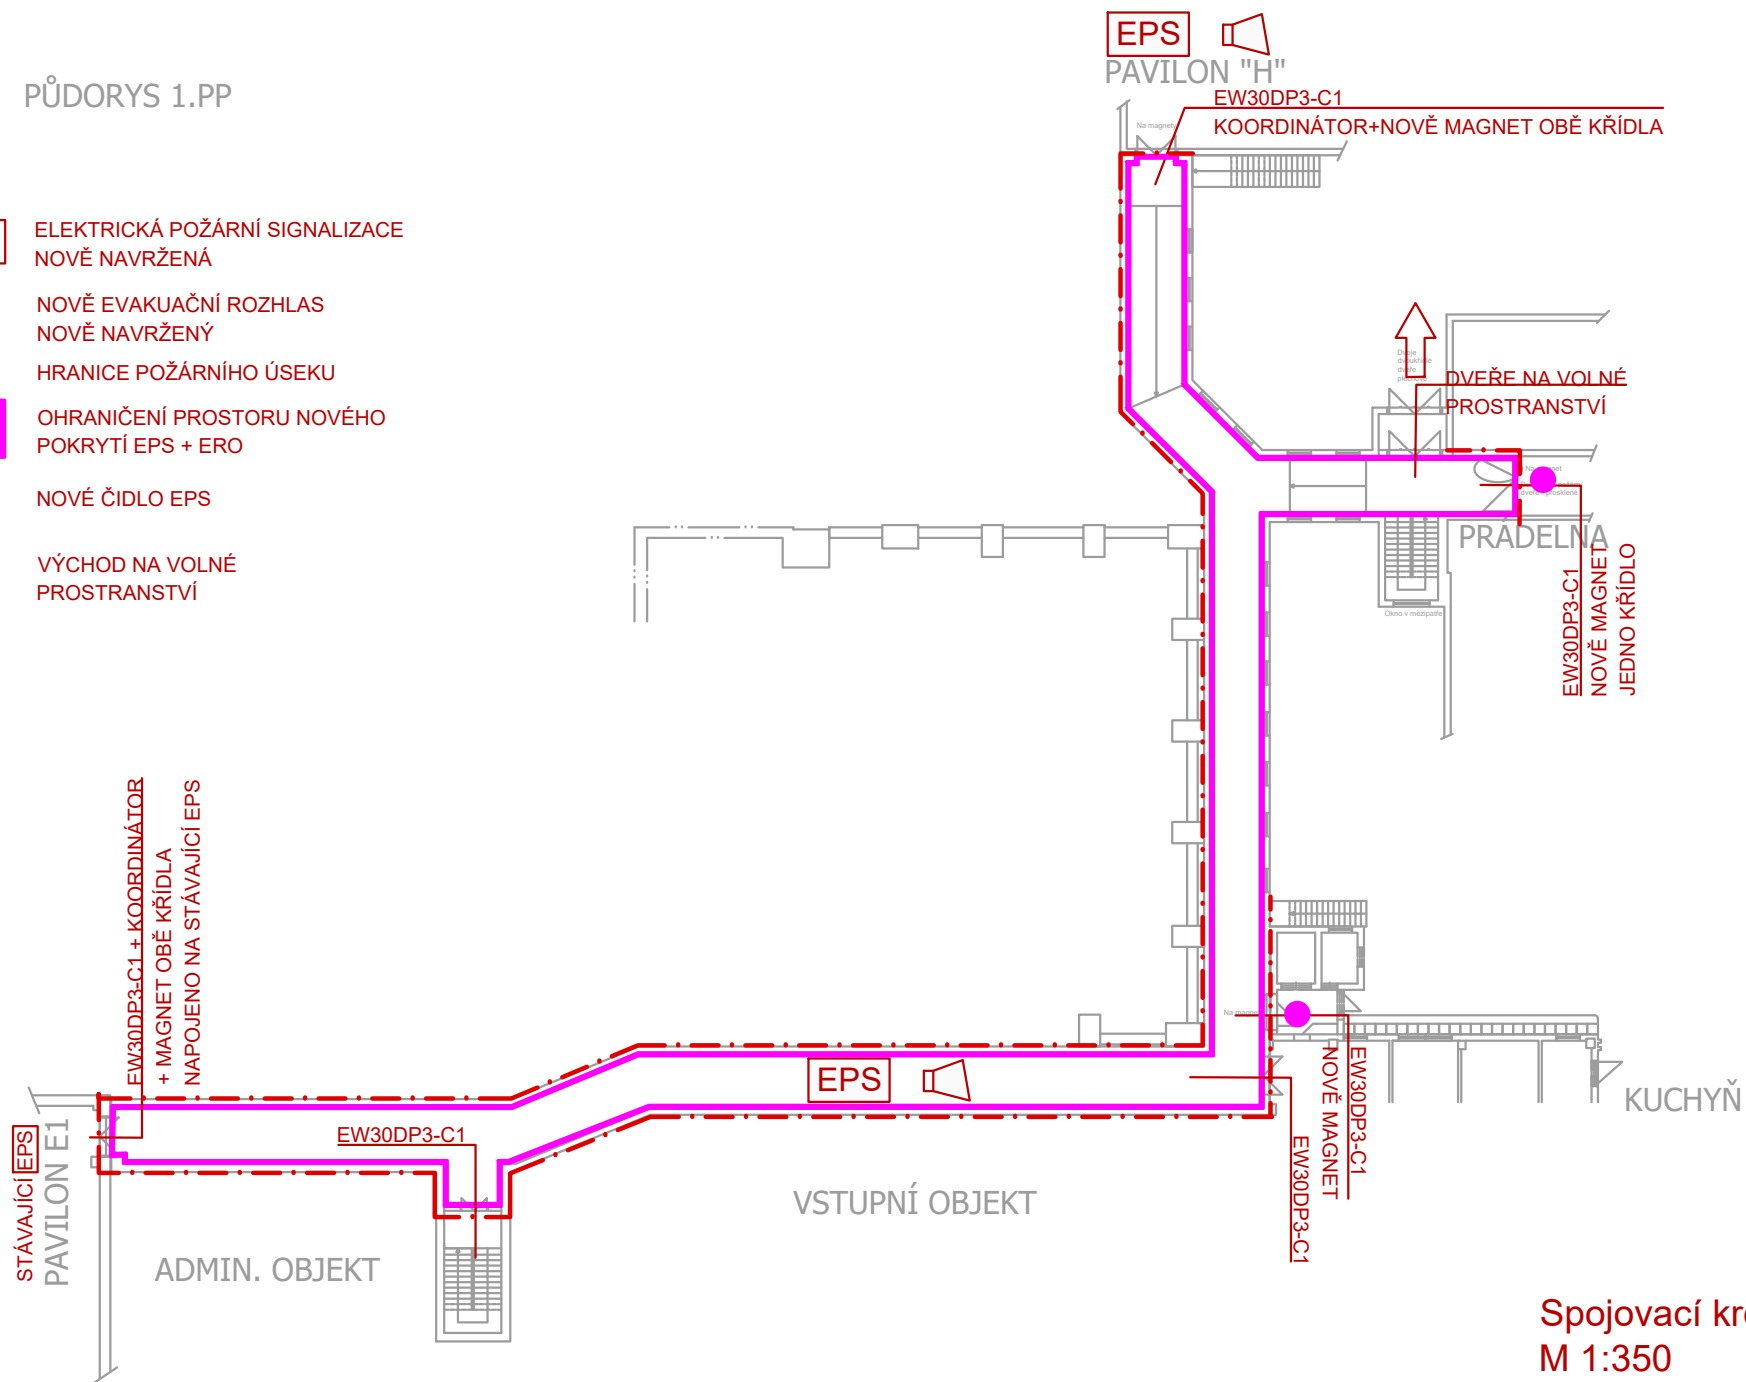


PŮDORYS 1.PP

LEGENDA:

- EPS** ELEKTRICKÁ POŽÁRNÍ SIGNALIZACE
NOVĚ NAVRŽENÁ
-  NOVĚ EVAKUAČNÍ ROZHLAS
NOVĚ NAVRŽENÝ
-  HRANICE POŽÁRNÍHO ÚSEKU
-  OHRANIČENÍ PROSTORU NOVÉHO
POKRYTÍ EPS + ERO
-  NOVÉ ČIDLO EPS
-  VÝCHOD NA VOLNÉ
PROSTRANSTVÍ



Spojovací krček 1.PP
M 1:350