




Filename:	Projektant	Jaroslav Černý	Datum	05/2023	STAVBA: EPS A EVAKUAČNÍ ROZHLAS V PAVILNU H - - SILNOPROUDÁ ELEKTROINSTALACE	JAROSLAV ČERNÝ PROJEKTY-ELEKTRO V DOMKÁCH 406/9 301 00 PLZEŇ	NÁZEV VÝKRESU: ROZVADĚČ R3.1	Počet l./List č. 7/1	Příloha číslo: R3.1
	Vypracoval								
	Zodpovídal	Jaroslav Černý	Zakázka č.	0935					

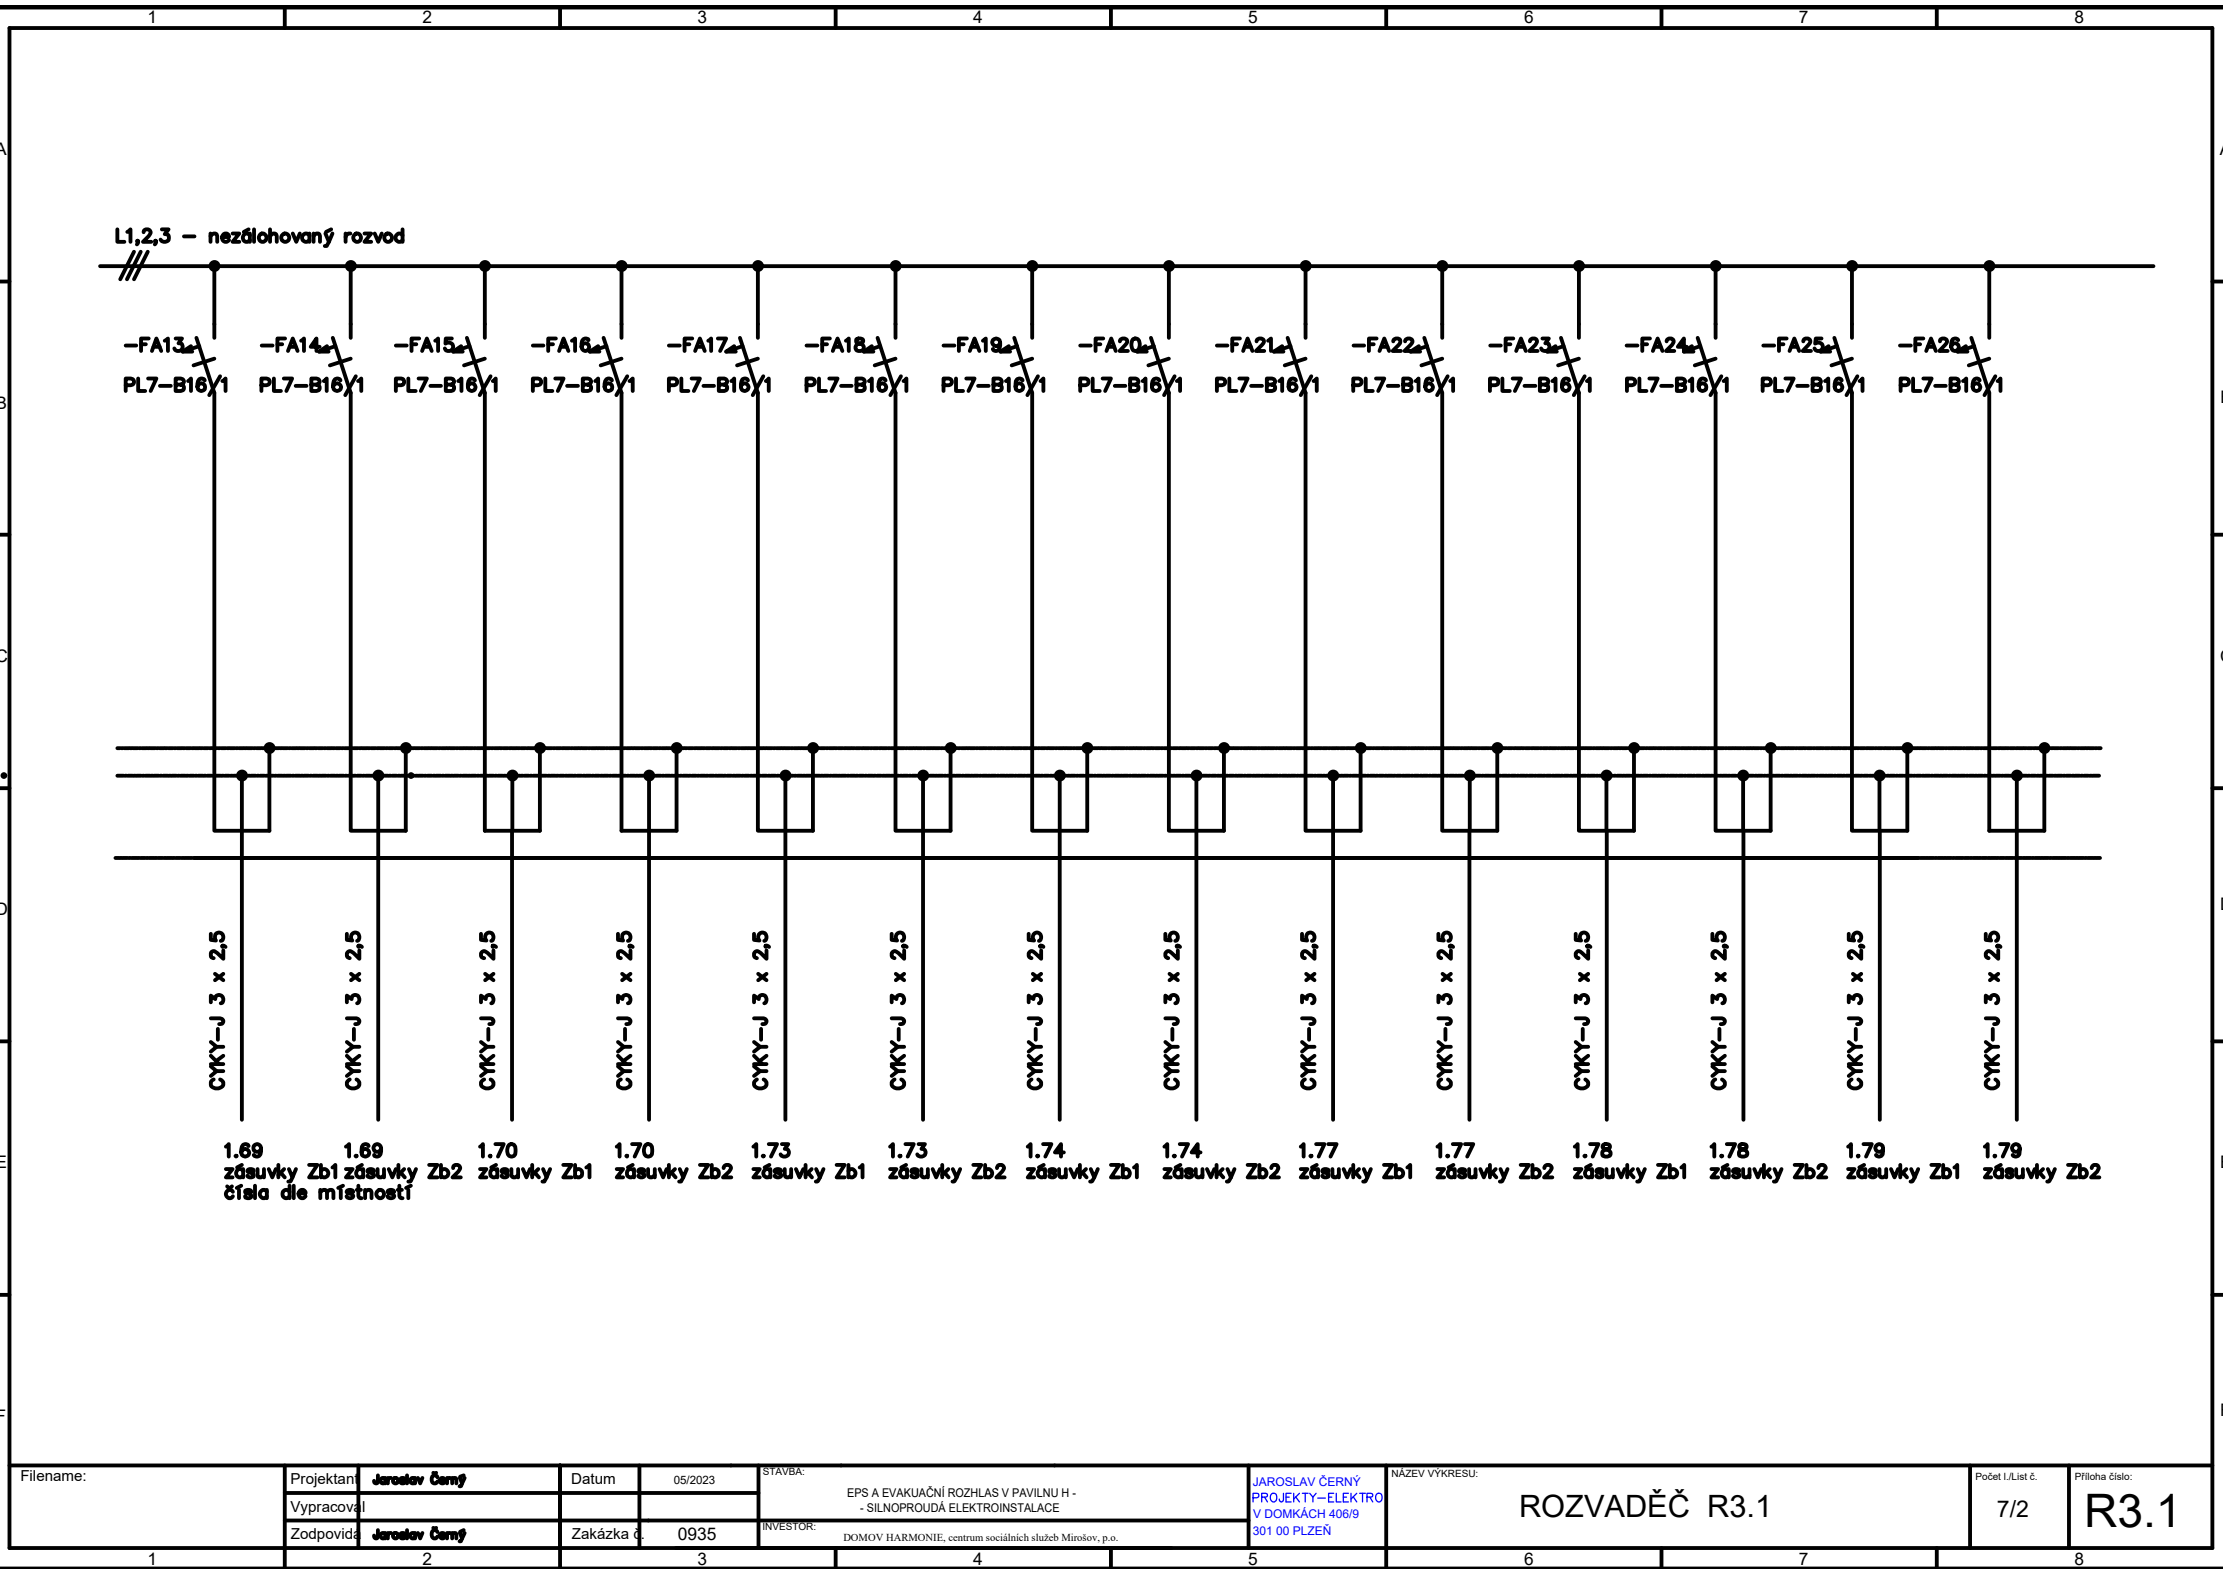


Filename:	Projektant	Jaroslav Černý	Datum	05/2023	STAVBA:	EPS A EVAKUAČNÍ ROZHLAS V PAVILNU H - - SILNOPROUDÁ ELEKTROINSTALACE	JAROSLAV ČERNÝ PROJEKTY – ELEKTRO V DOMKÁCH 406/9 301 00 PLZEŇ	NÁZEV VÝKRESU:	ROZVADĚČ R3.1	Počet l./List č.	7/2	Příloha číslo:	R3.1
	Vypracoval				INVESTOR:	DOMOV HARMONIE, centrum sociálních služeb Mirošov, p.o.							
	Zodpovídal	Jaroslav Černý	Zakázka č.	0935									

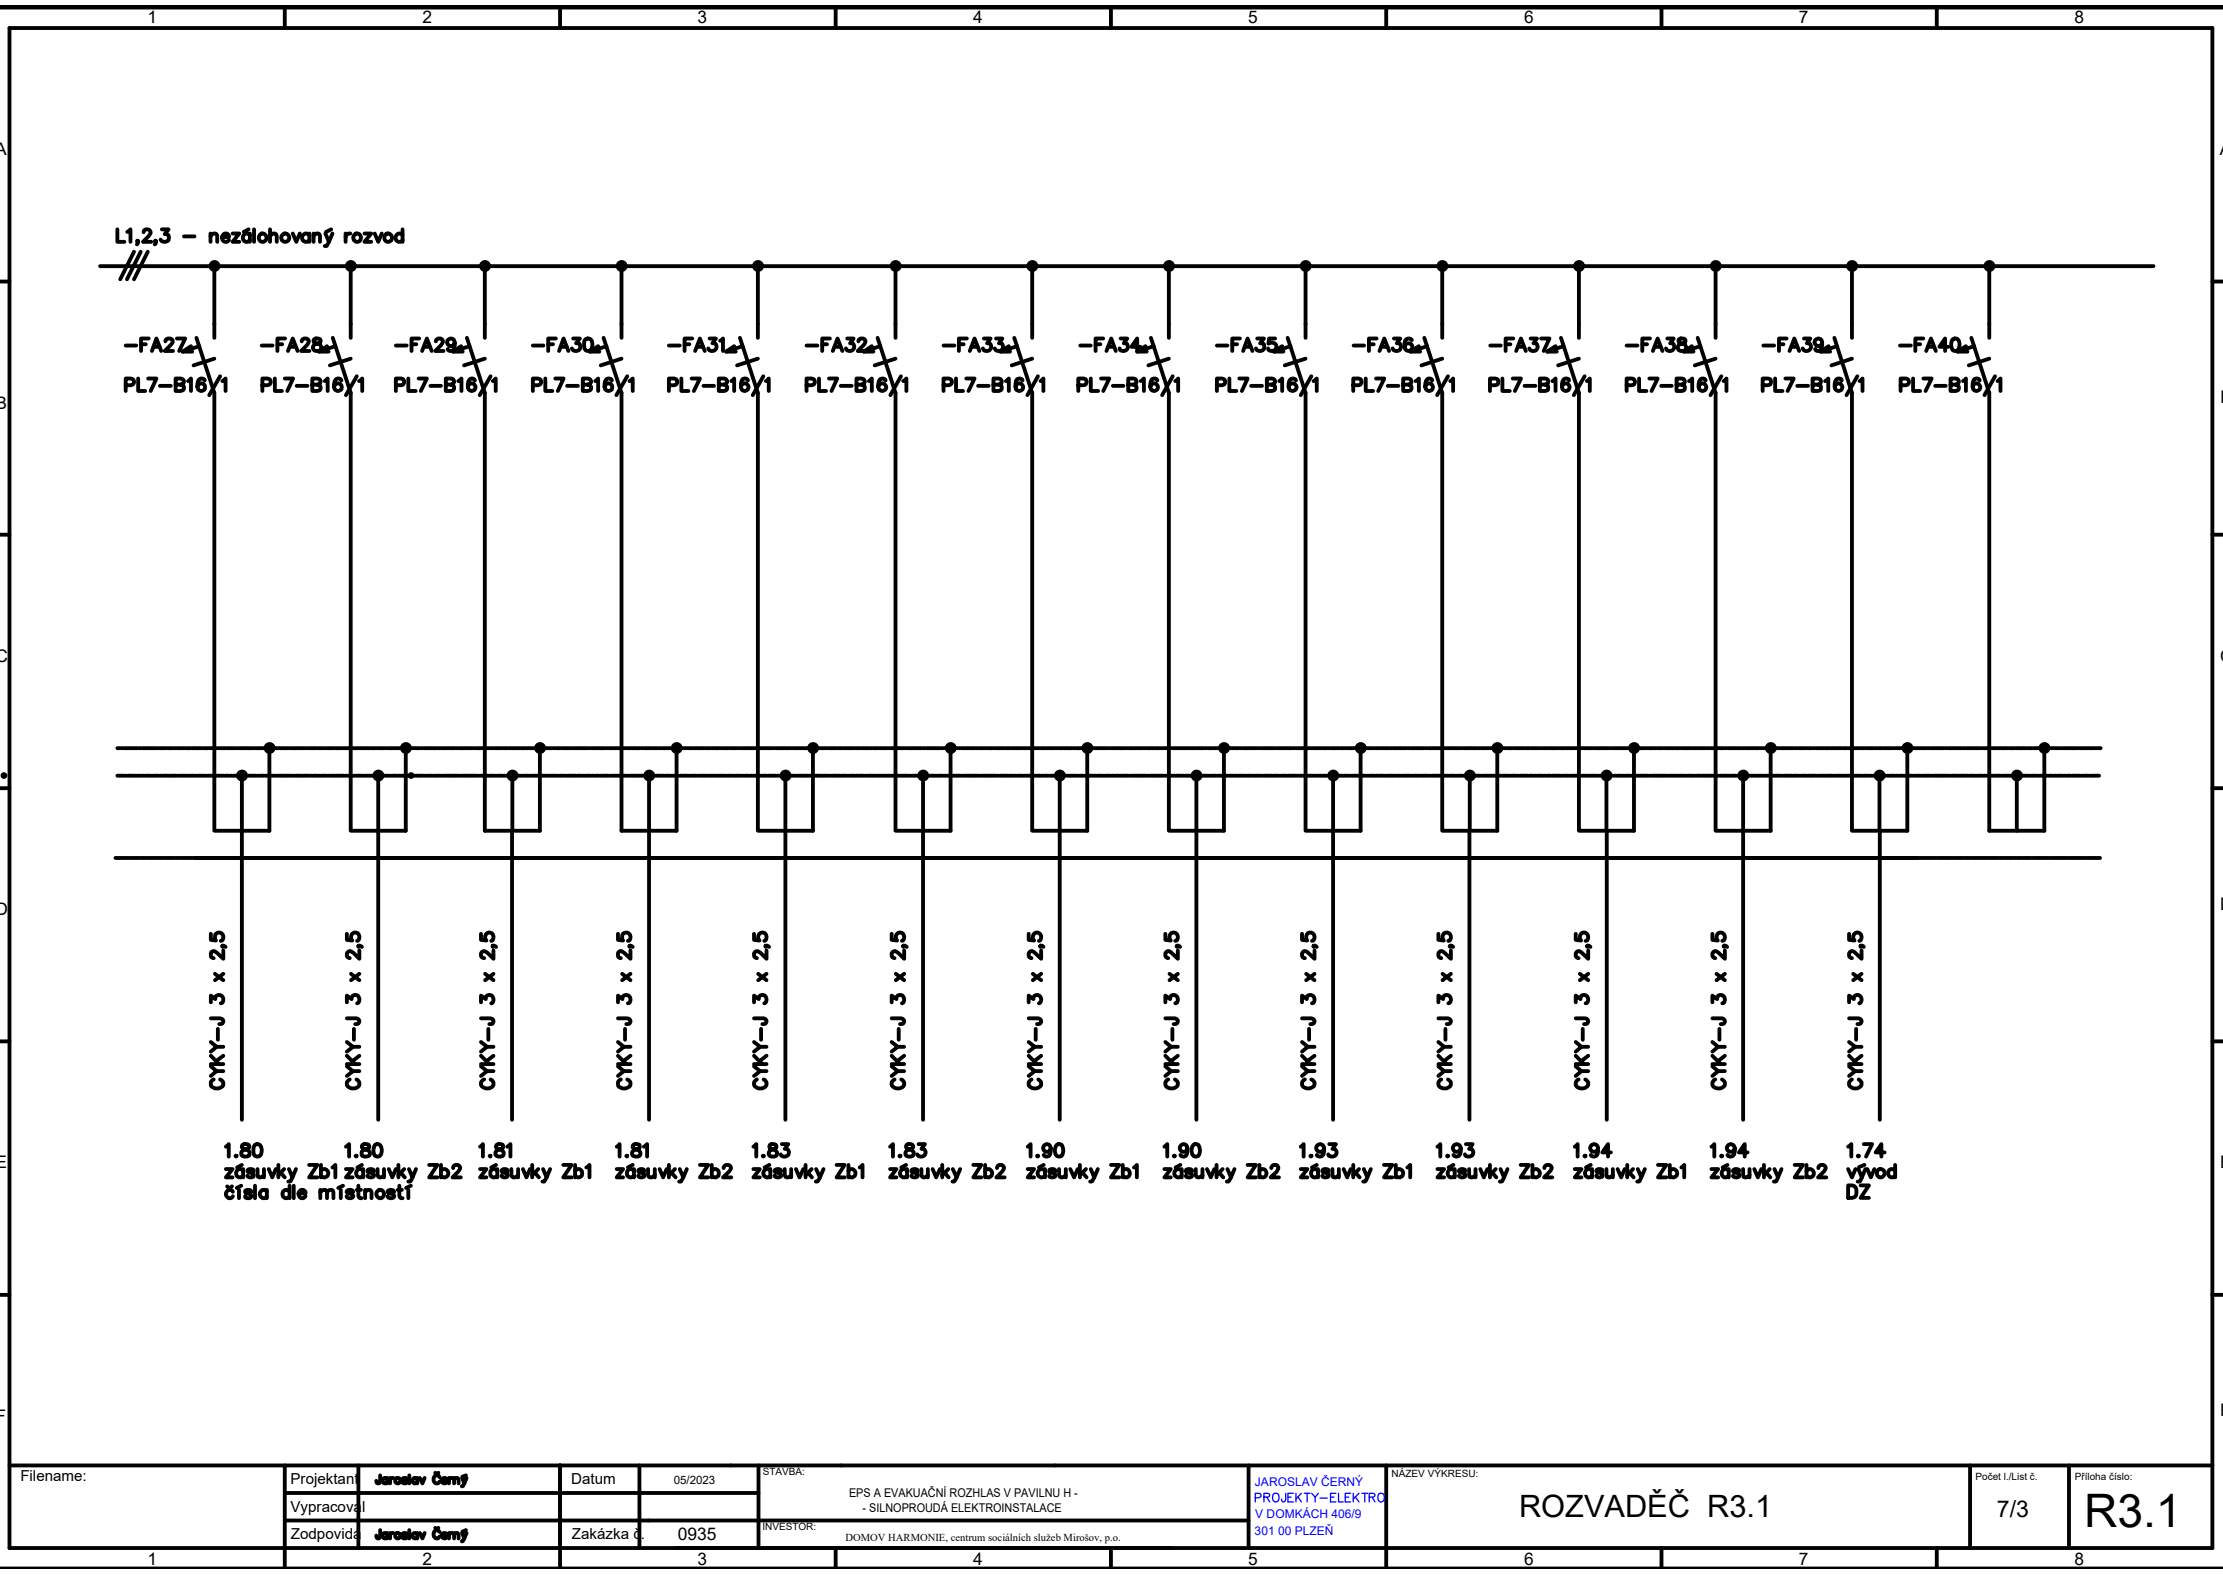


Filename:	Projektant	Jaroslav Černý	Datum	05/2023	STAVBA: EPS A EVAKUAČNÍ ROZHLAS V PAVILNU H - - SILNOPROUDÁ ELEKTROINSTALACE INVESTOR: DOMOV HARMONIE, centrum sociálních služeb Mirošov, p.o.	JAROSLAV ČERNÝ PROJEKTY-ELEKTRO V DOMKÁCH 406/9 301 00 PLZEŇ	NÁZEV VÝKRESU: ROZVADĚČ R3.1	Počet l./list č. 7/3	Příloha číslo: R3.1
	Vypracoval								
	Zodpovídal	Jaroslav Černý	Zakázka č.	0935					

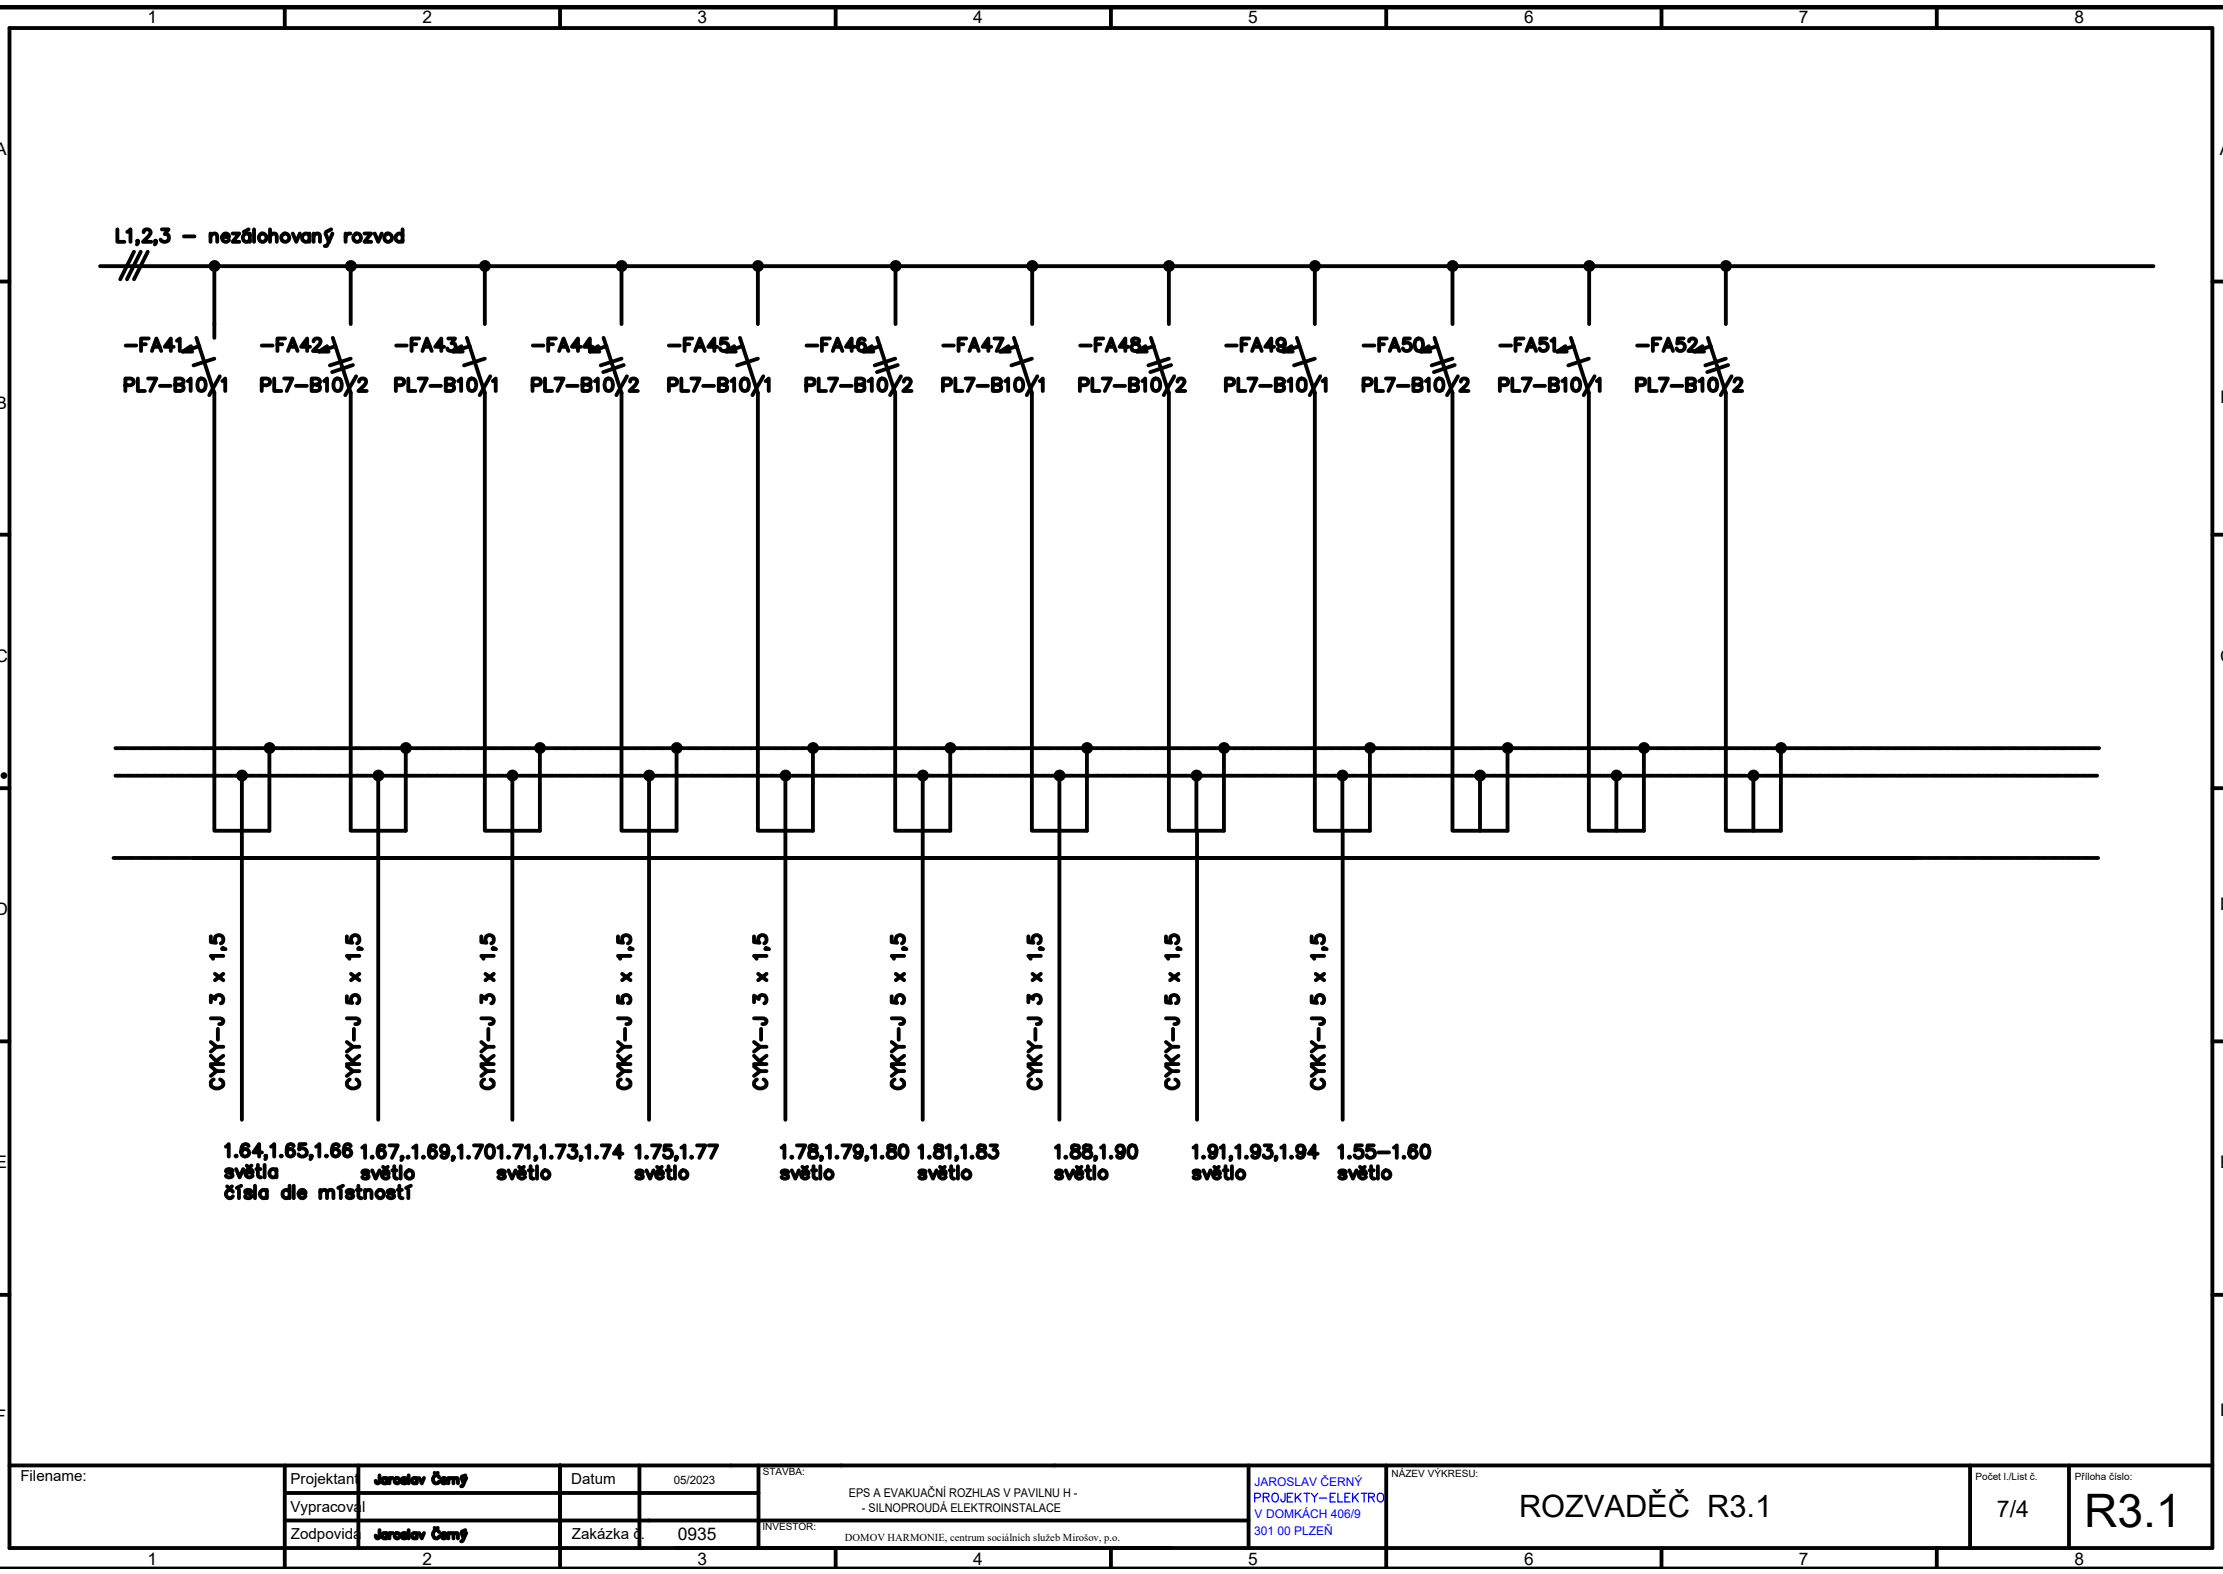

Filename:		Projektant	Jaroslav Černý	Datum	05/2023	STAVBA: EPS A EVAKUAČNÍ ROZHLAS V PAVILNU H - - SILNOPROUDÁ ELEKTROINSTALACE INVESTOR: DOMOV HARMONIE, centrum sociálních služeb Mirošov, p.o.	JAROSLAV ČERNÝ PROJEKTY-ELEKTRO V DOMKÁCH 406/9 301 00 PLZEŇ	NÁZEV VÝKRESU: ROZVADĚČ R3.1	Počet l./list č. 7/4	Příloha číslo: R3.1
		Vypracoval								
		Zodpovídal	Jaroslav Černý	Zakázka č.	0935					

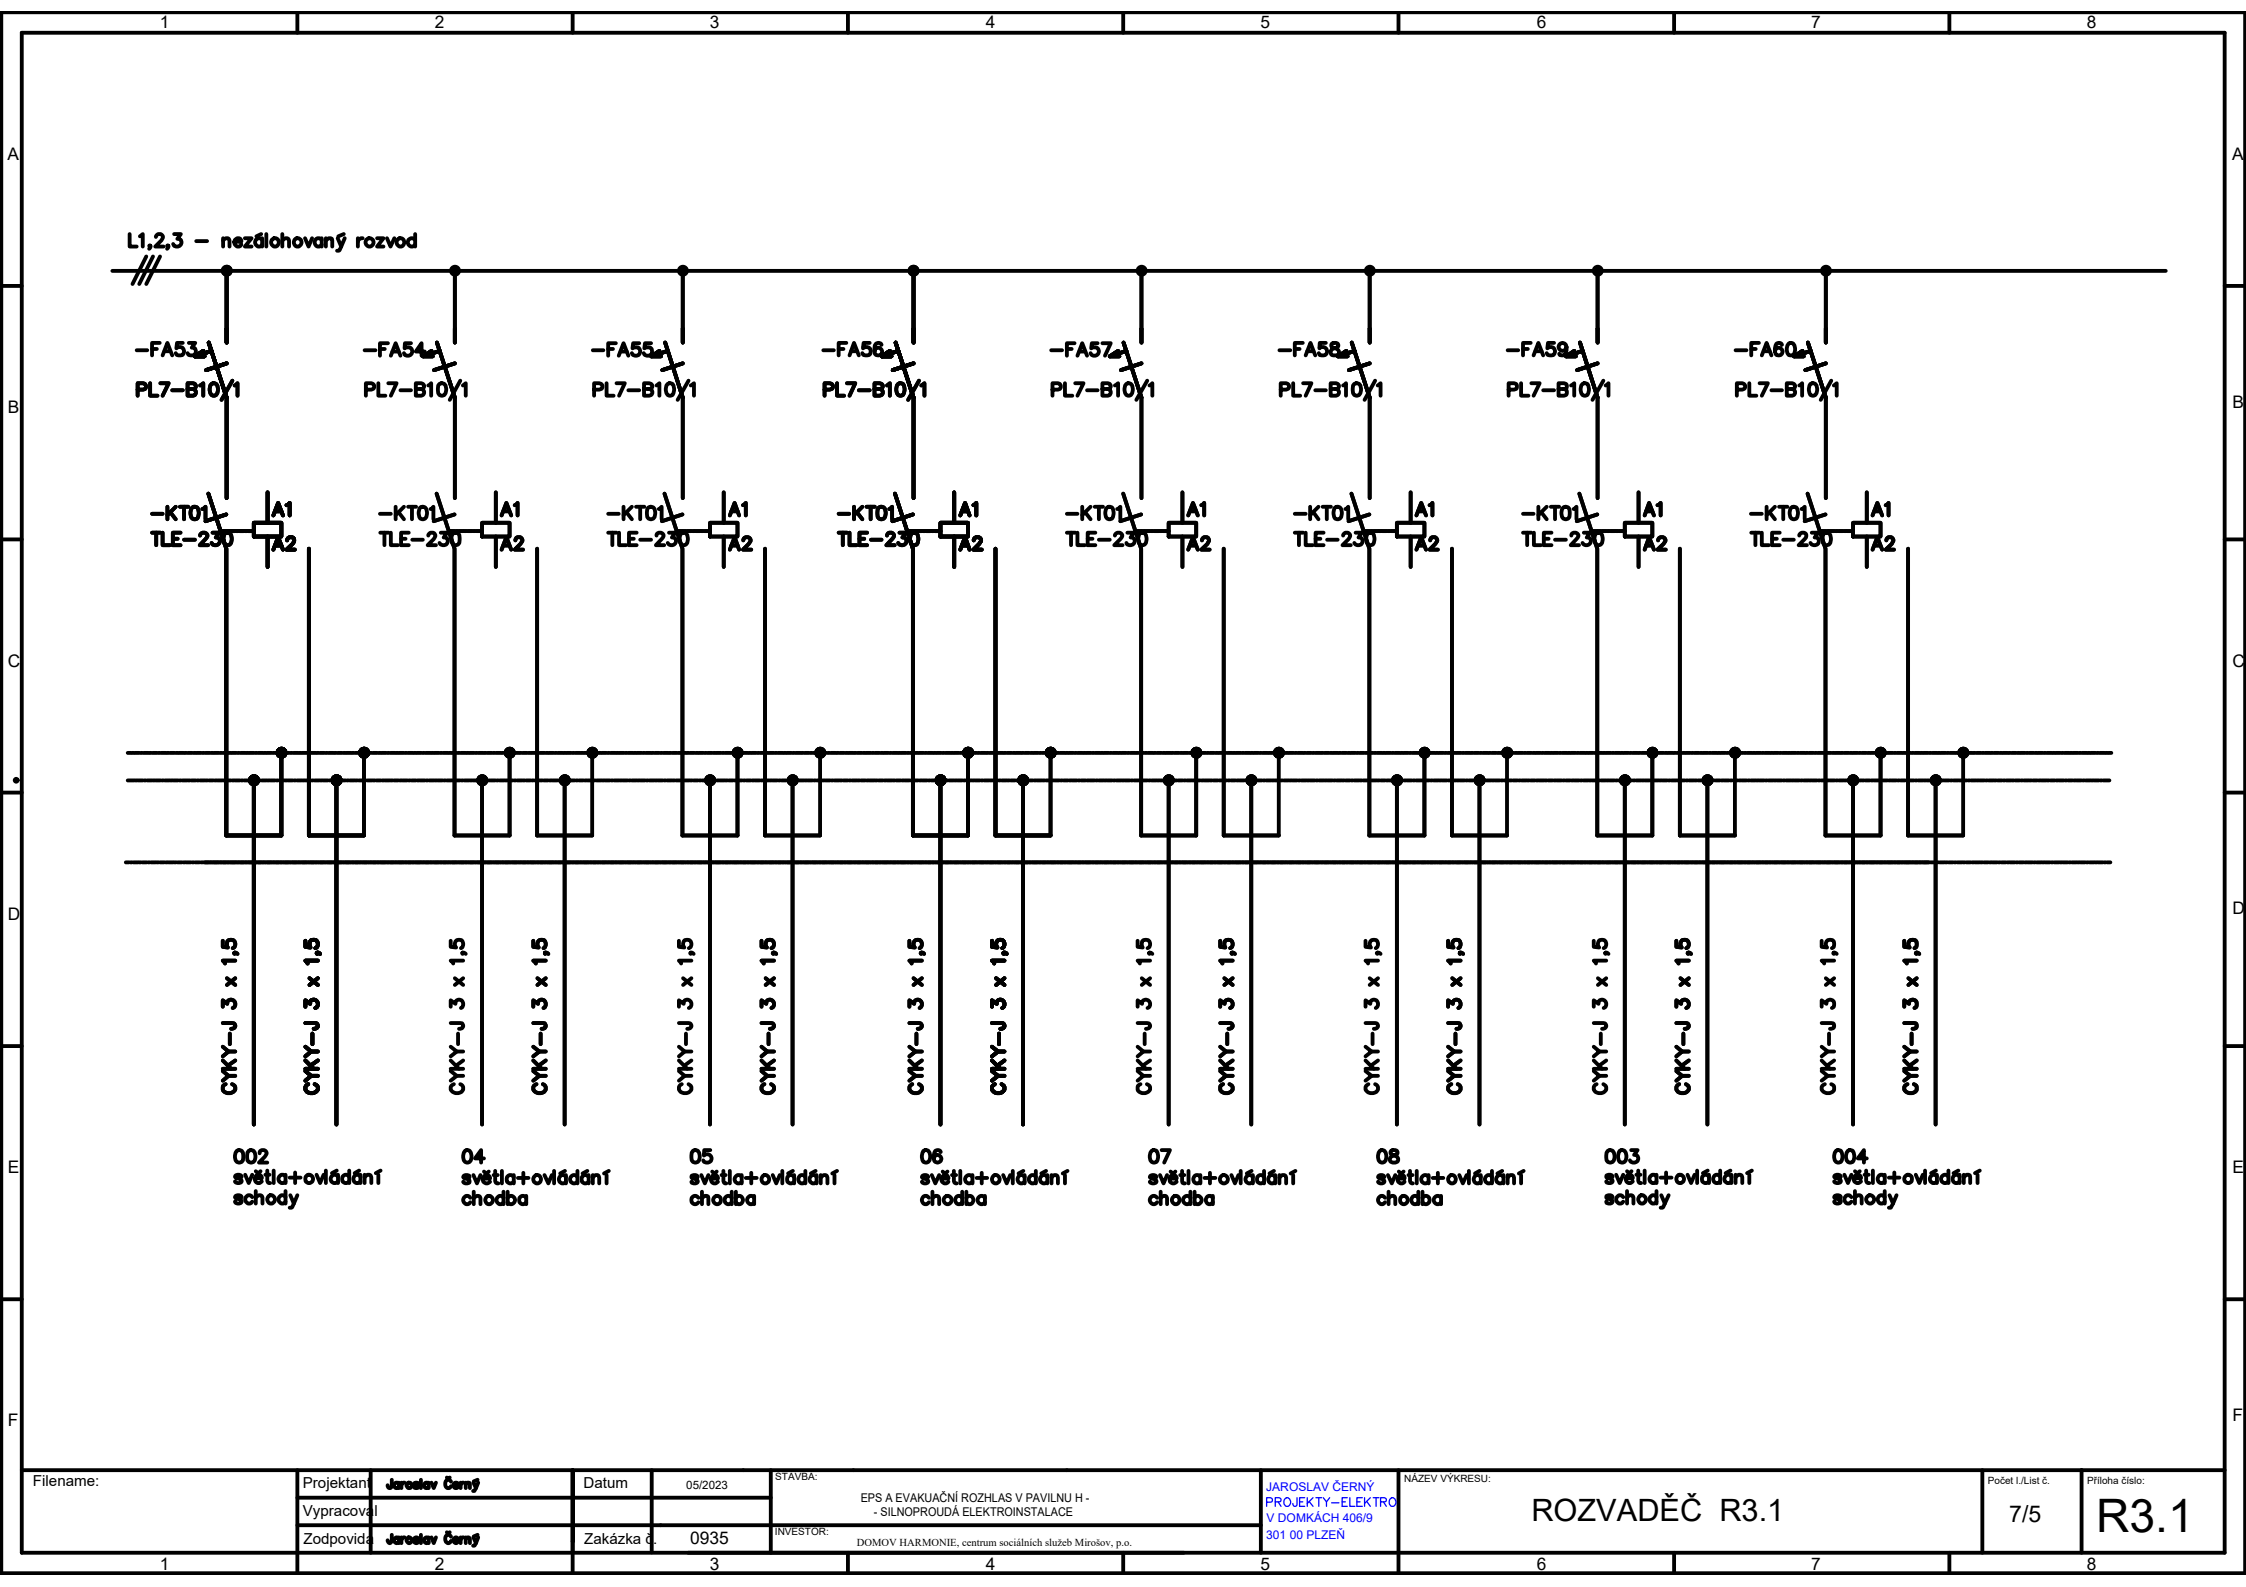

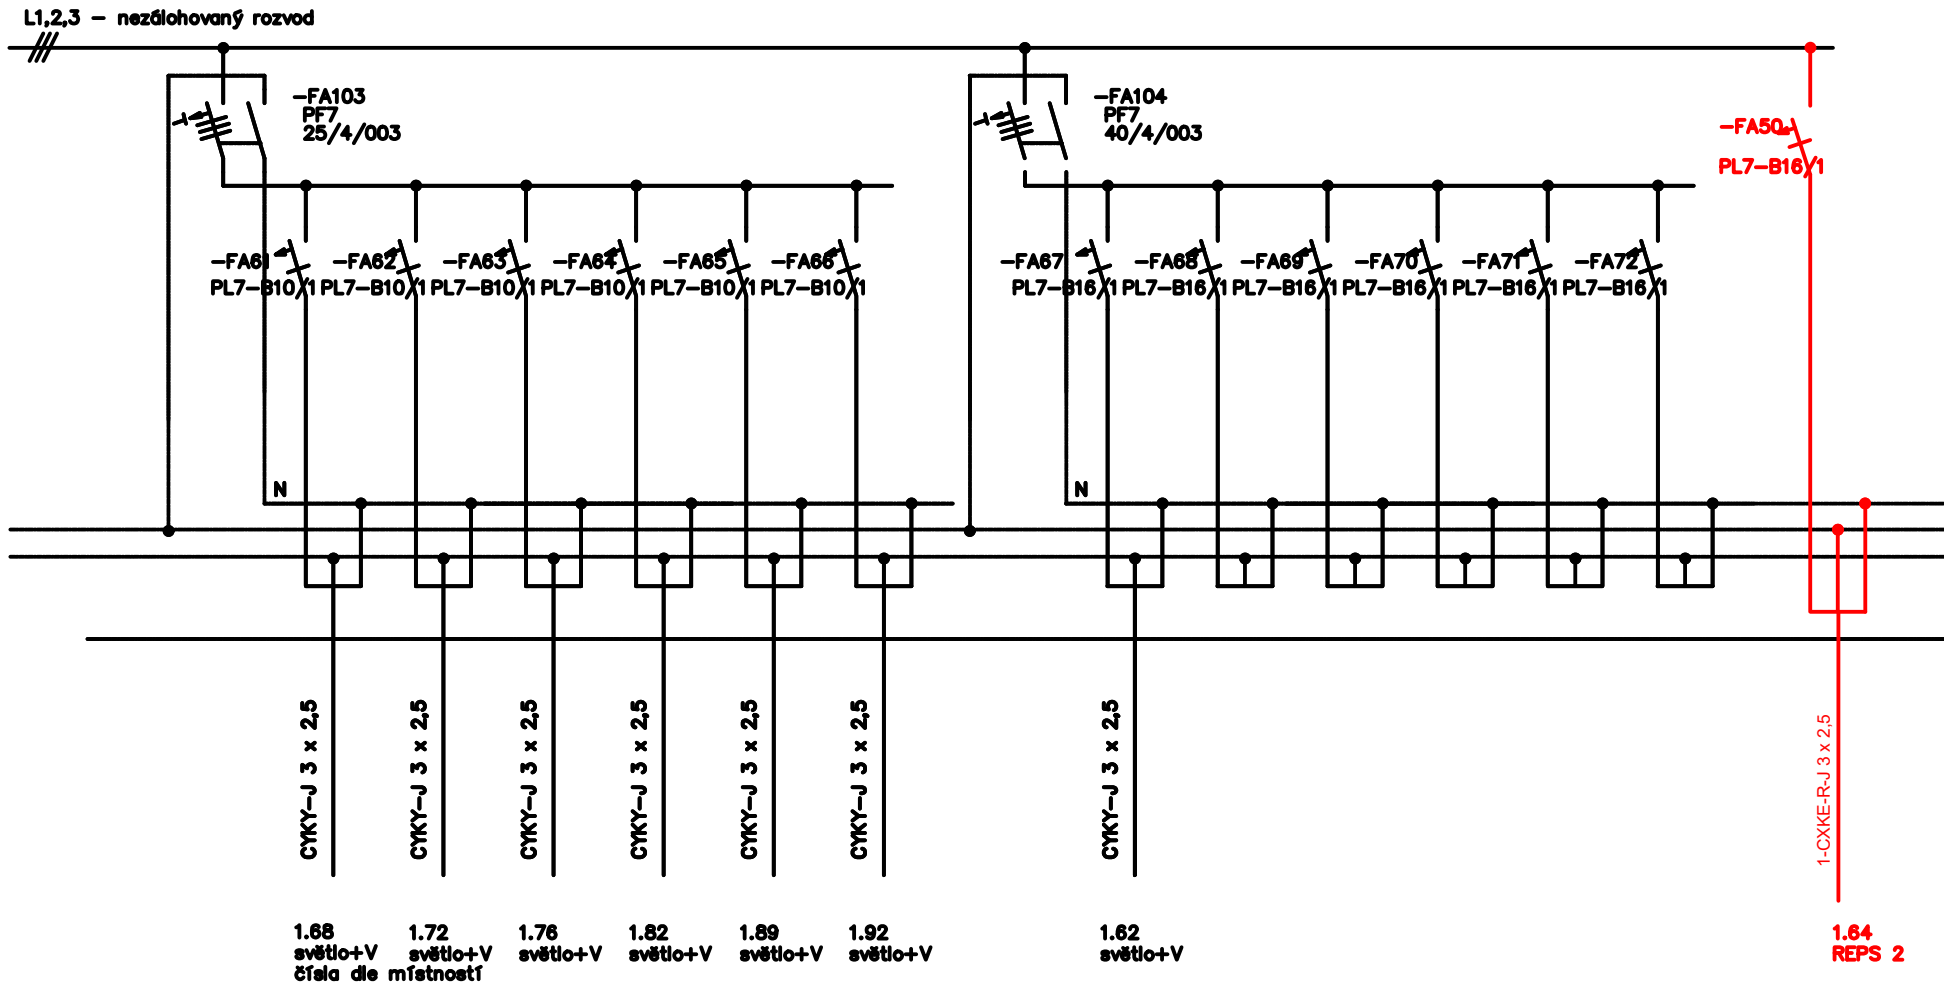

Filename:	Projektant	Jaroslav Černý	Datum	05/2023	STAVBA: EPS A EVAKUAČNÍ ROZHLAS V PAVILNU H - - SILNOPROUDÁ ELEKTROINSTALACE	JAROSLAV ČERNÝ PROJEKTY-ELEKTRO V DOMKÁCH 406/9 301 00 PLZEŇ	NÁZEV VÝKRESU: ROZVADĚČ R3.1	Počet l./List č. 7/6	Příloha číslo: R3.1
	Vypracoval								
	Zodpovídal	Jaroslav Černý	Zakázka č.	0935					
1	2	3	4	5	6	7	8		

Návrh proveden systémem M-PROFIL verze 3.9 od Moeller Elektrotechnika s.r.o.

Název rozváděče: Rozváděč 3.1

Číslo projektu:

Datum: 7.8.2009

Vypracoval:

Poznámka:

Soubor s daty: R3.FGP

Soubor s rozpiskou: R3.XLS

Poř.	Popis	Typové označení	Obj.číslo	Poč.kusů
1	Montážní rám, ŠxV=600x1260	BP-MF-600/12	000286661	1
2	Horní+dolní panel, s výřezy, šedý, Š=600	BP-TBP-600-CE	000286701	1
3	Deska pro vstup kabelů, šedá, Š=600	BP-FLP-600-2K	000286708	1
4	Deska pro vstup kabelů, bez výřezů, šedá, Š=600	BP-FLP-600-BL	000286707	1
5	Boční panel, šedá, V=1260	BP-SP-12	000286696	1
6	Dveře plech, šedá, ŠxV=600x1200	BP-DS-600/12	000286721	1
7	Schránka na dokumentaci A4	LAB-BAG_A4	000107913	1
8	Lišta pro uchycení N/PE svorek, Š=600	BPZ-TSB-600	000106448	1
9	Nosič svorkovnice KL-7...KL-60 na lištu	KT-3	000275445	2
10	Svorkovnice: Rozbočovací můstek N/PE 2x25+27x16mm2	KL-29	000275449	3
11	DIN lišta hliníková, Š=600	BPZ-DINR24-600	000293595	7
12	Držák DIN lišty, pevná výška, sada 1pár	BPZ-TF/2	000116651	5 Párů
13	Držák lišty/mont desky, nastav.výška, sada 1pár	BPZ-TA/2	000116650	2 Páry
14	Upevňovací úchytky s vodivým propojení (zelená)	BEL01	000275200	1 Pár
15	Upevňovací úchytky celoplastová (bílá)	BEL12	000275199	1 Pár
16	Jistič PL7, char B, 1-pólový	PL7-B6/1	000262673	1
17	Jistič PL7, char B, 1-pólový	PL7-B10/1	000262674	26
18	Jistič PL7, char B, 1-pólový	PL7-B16/1	000262676	34
19	Chránič Ir=250A, typ AC, 4-pól	PF7-25/4/003	000263584	1
20	Chránič Ir=250A, typ AC, 4-pól	PF7-40/4/003	000263586	3
21	Výkonový jistič, In=25A	LZMC1-A25-I	000111889	1
22	Montážní základna na DIN lištu 35mm pro NZM1	NZM1-XC35	000260213	1
23	Svodič přepětí třídy C, modulový, 4pól, s lištou	SPC-S-20/280/4	000248175	1
24	Schodišťový spínač se STOP funkcí a alarmem	TLE	000101064	8
25	Jistič PL7, char B, 1-pólový	PL7-B16/1	000263584	1

Filename:	Projektant:	Jaroslav Černý	Datum:	05/2023	STAVBA: EPS A EVAKUAČNÍ ROZHLAS V PAVILNU H - - SILNOPROUDÁ ELEKTROINSTALACE	JAROSLAV ČERNÝ PROJEKTY-ELEKTRO V DOMKÁCH 408/9 301 00 PLZEŇ	NÁZEV VÝKRESU: ROZVADĚČ R3.1	Počet l./list č. 7/7	Příloha číslo: R3.1
	Vypracoval:								
	Zodpovídal:	Jaroslav Černý	Zakázka č.:	0935	INVESTOR: DOMOV HARMONIE, centrum sociálních služeb Mirošov, p.o.				
1	2	3	4	5	6	7	8		