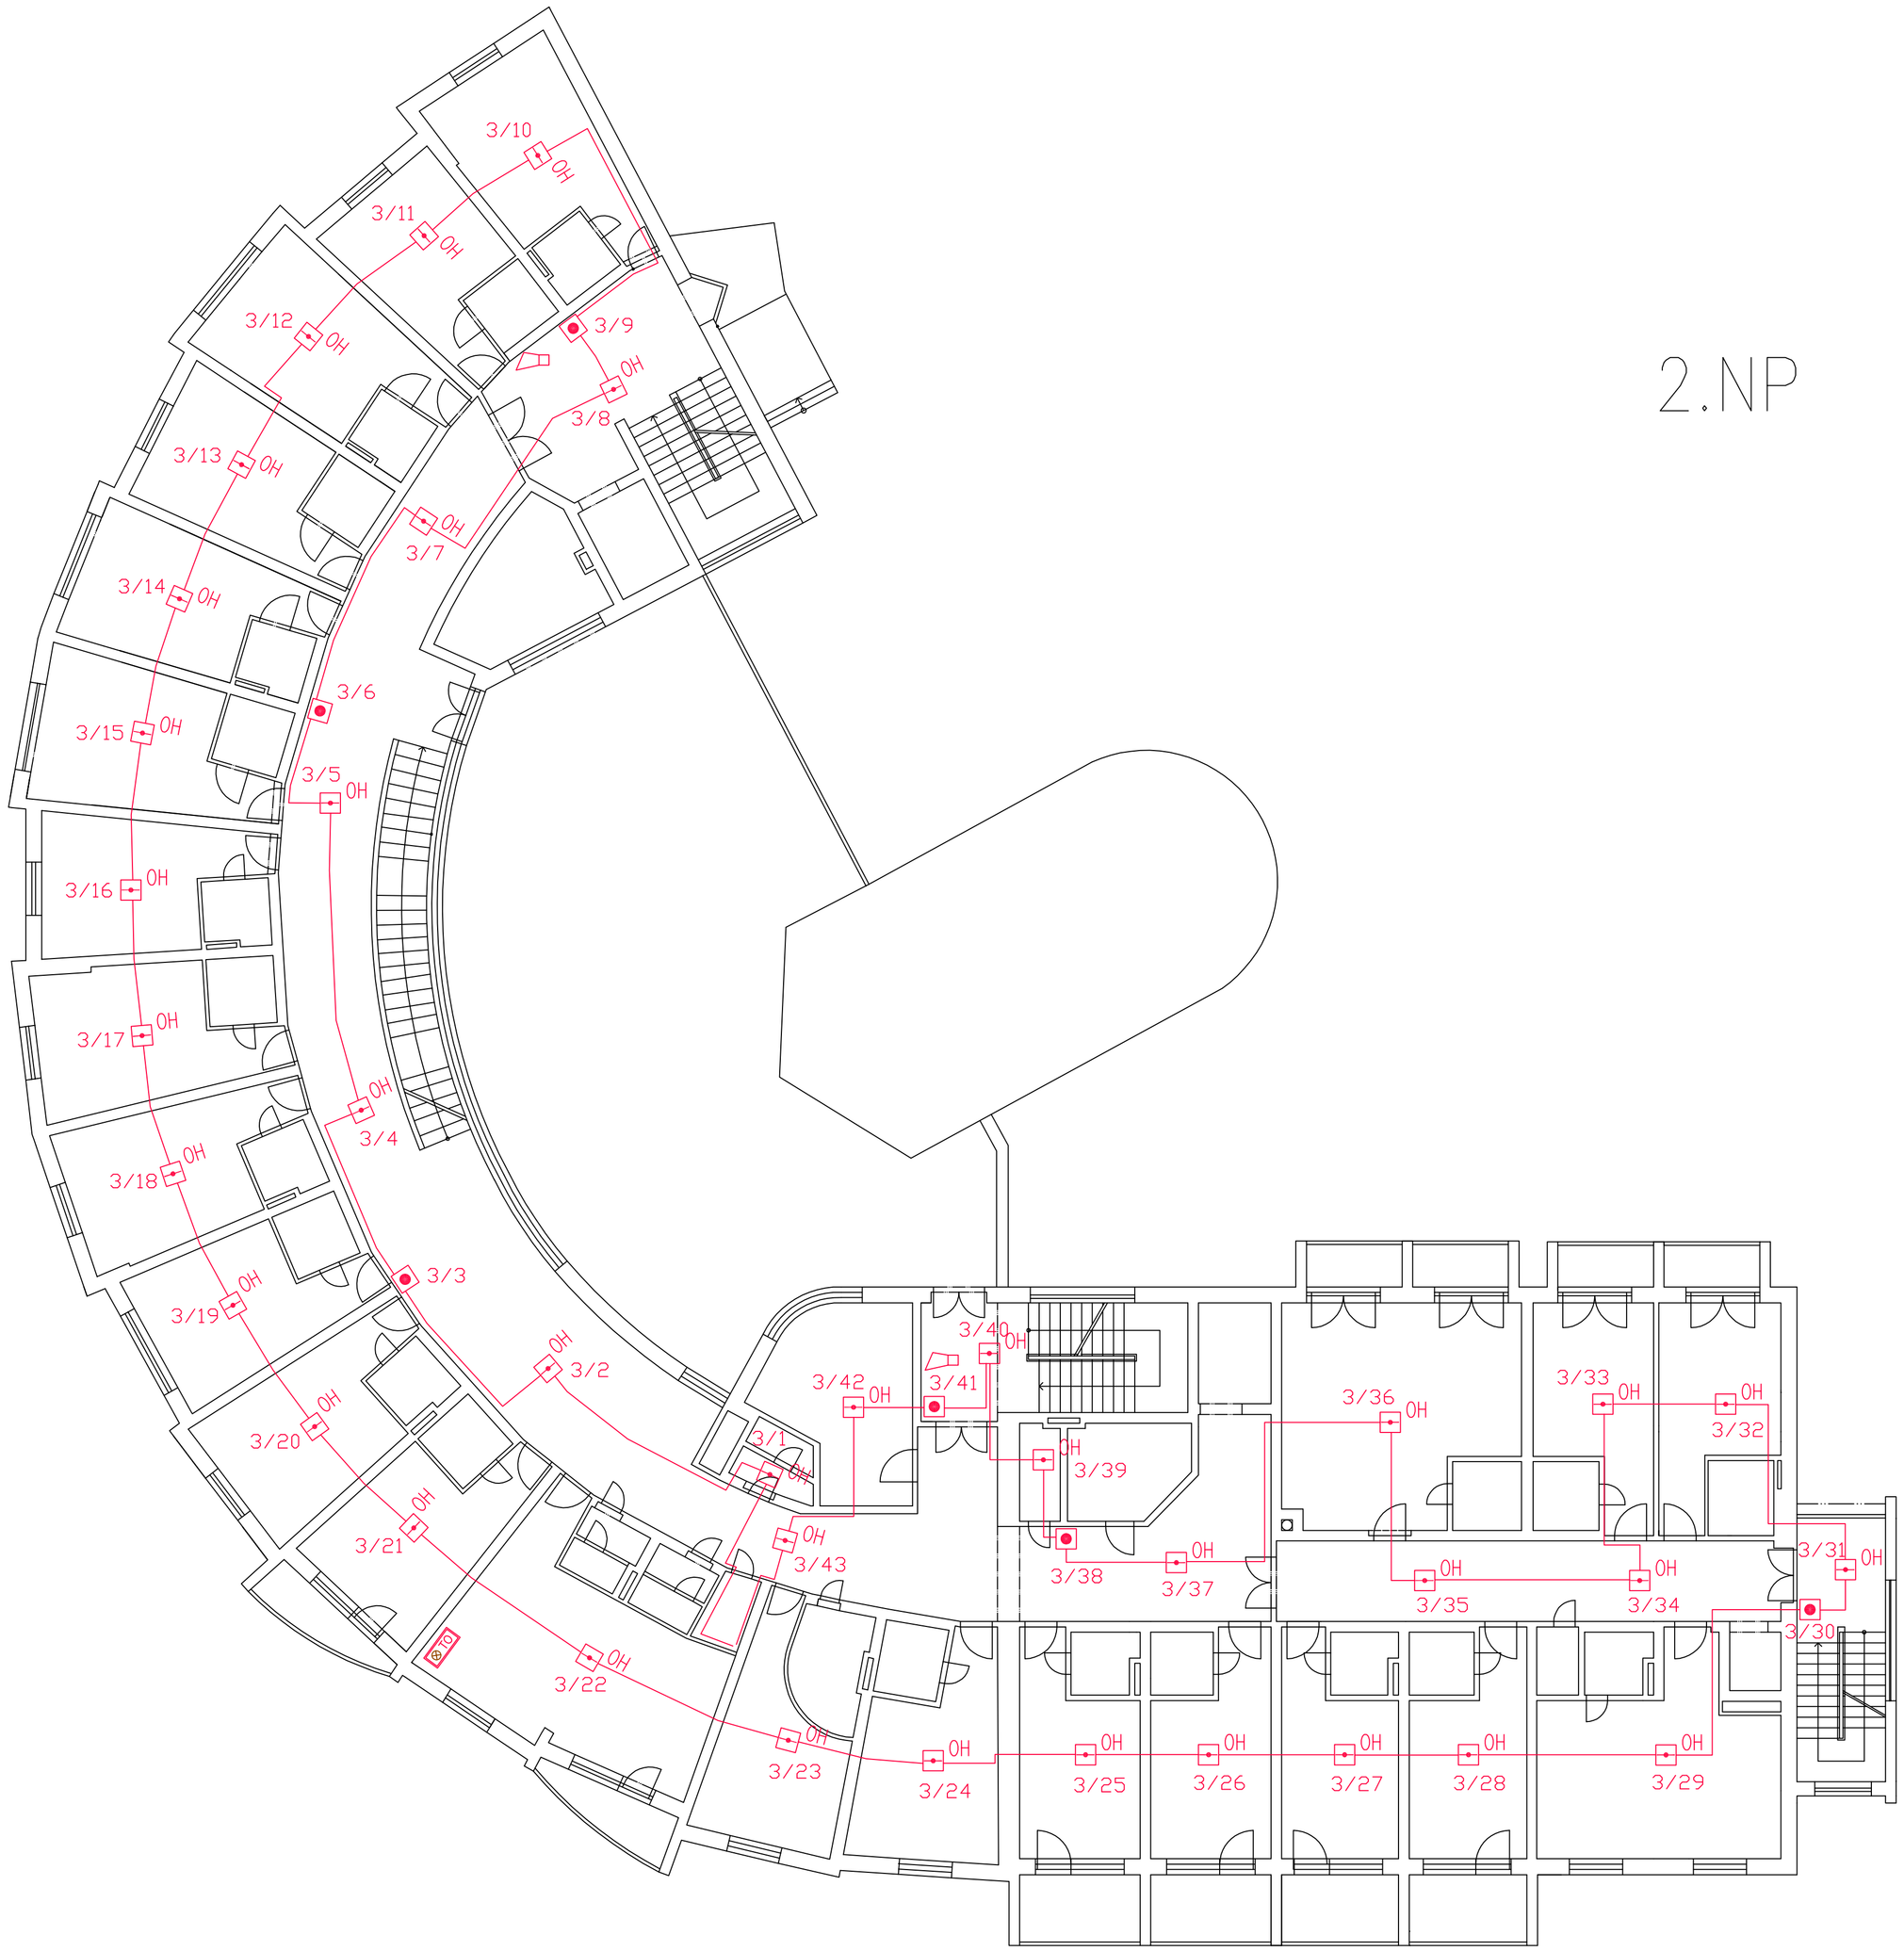

2.NP

Legenda EPS:

- VNITŘNÍ SIRÉNA S MAJÁKEM
- OH — OPTICKO-KOUŘOVÝ HLÁSIČ
- OH — OPTO-KOUŘOVÝ HLÁSIČ V KAZETOVÉM PODHLEDU
- POŽÁRNÍ TLAČÍTKO
- ZÁBLESKOVÝ MAJÁK
- EPS — ÚSTŘEDNA EPS
- KTPO — KLÍČOVÝ TREZOR
- OPPO — OBSLUŽNÉ POLE POŽÁRNÍ OCHRANY
- TO — TABLO OBSLUHY
- ZDP — ZAŘÍZENÍ DÁLKOVÉHO PŘENOSU
- TS — TOTÁL STOP

Legenda kabeláže:

- EUROFIRE E30/60 JE-H(St)H 4x2x0,8 - napojení OPPO a KTPO
- EUROFIRE EF 180 2X1,5 - napájení sirén
- Jy(st)y 2x2x0,8 - detekční linka L1

0 5m

EXIRTA

EXIRTA s.r.o.
Americká 2221,
Tachov 347 01
IČO: 05823226
DIČ: CZ05823226

Zodpovědný projektant: ING. JAN BENDA	Podpis:
Kreslil: ING. JAN BENDA, TOMÁŠ VAŇOUREK	Podpis:

Kraj: Plzeňský	Obec: Tachov	Souprava:	Příloha: SL-03
Objednatel: Centrum sociálních služeb Tachov, p.o., IČO: 00377805 Americká 242, 347 01 Tachov 1			Měřítko:
Číslo zakázky: PD7-2023	Datum: 7/2023		
Akce: DOMOV PRO SENIORY PANENSKÁ INSTALACE EPS, Panenská 2068, 347 01 Tachov Bor		Stupeň: DPS	
Část: D.1.4. ELEKTRONISKÉ KOMUNIKACE - EPS			
Výkres: Dispozice systému EPS 2.NP			