


DSP/A  
1 : 50

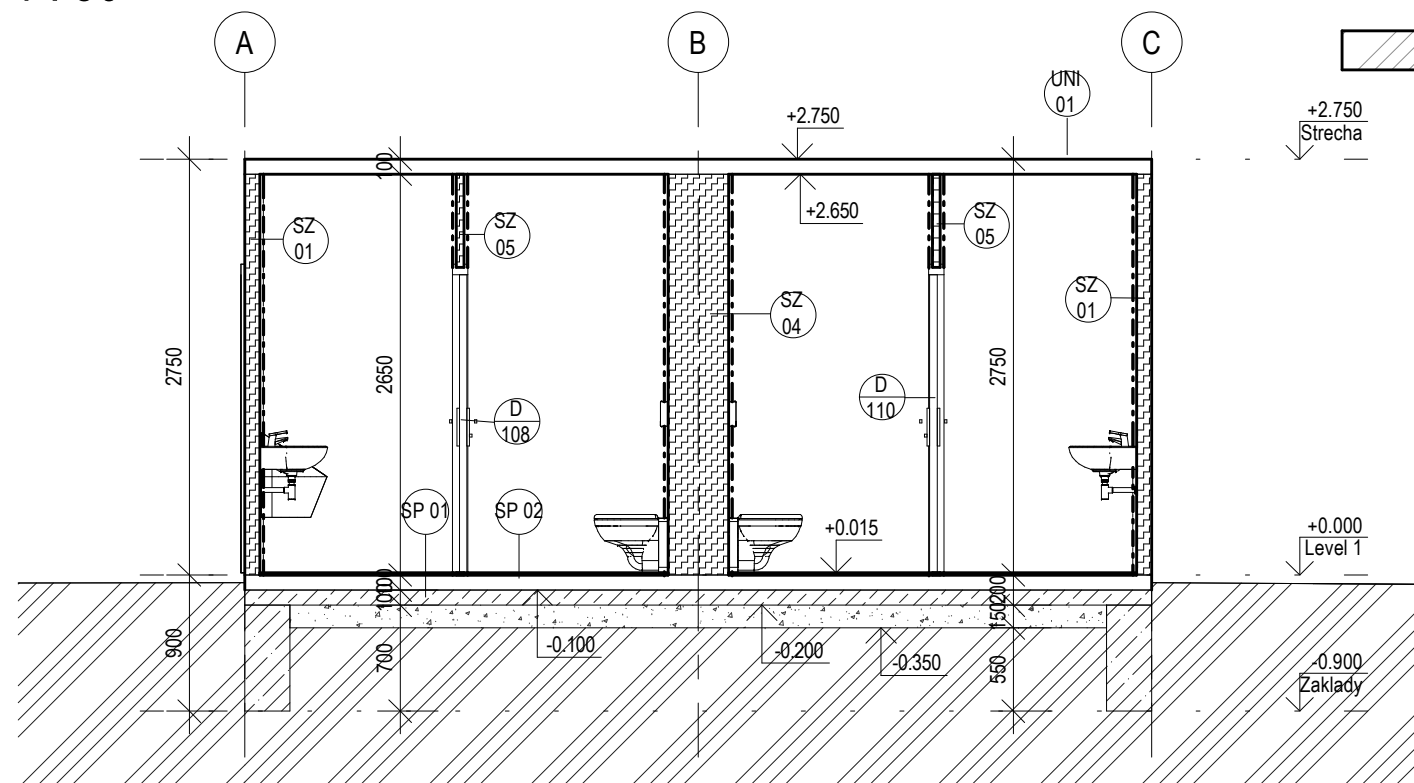

#### LEGENDA MATERIÁLŮ

- STĚNY UNIBUNĚK
- ZÁKLADOVÉ PÁSY
- PODKLADNÍ BETONOVÁ DESKA  
- ŠTĚRKOPÍSKOVÝ PODSYP
- OBLÁZKOVÝ NÁSYP
- ROSTLÝ TERÉN

#### POZNÁMKA:

- TATO PROJEKTOVÁ DOKUMENTACE SLOUŽÍ PRO POTŘEBY REALIZACE DÍLA, ALE NENAHRAZUJE DÍLENSKOU DOKUMENTACI. ZADAVATEL UMOŽŇUJE, V ROZSAHU A DLE PODMÍNEK VÝBĚROVÉHO ŘÍZENÍ POUŽÍT JINÝCH, AVŠAK KVALITATIVNĚ A TECHNICKY SROVNATELNÝCH VÝROBKŮ, MATERIÁLŮ A TECHNICKÝCH ŘEŠENÍ ZA PŘEDPOKLADU, ŽE TYTO BUDOU MÍT TECHNICKÉ A ESTETICKÉ PARAMETRY SHODNÉ NEBO VYŠŠÍ.
- VEŠKERÁ DÍLČÍ DÍLENSKÁ DOKUMENTACE DODAVATELŮ BUDE ODSOUHLASENA PROJEKTANTEM.
- NA PROVEDENÍ ZMĚN V PROJEKTU JE ZAPOTŘEBÍ PÍSEMNÝ SOUHLAS PROJEKTANTA. ZA ZMĚNY PROVEDENÉ BEZ JEHO SOUHLASU, NEPŘEBÍRÁ PROJEKTANT ODPOVĚDNOST.
- DOKUMENTACE BYLA SPRACOVANÁ NA ZÁKLADĚ ZADÁNÍ, INFORMACÍ, PODKLADŮ A ZNALOSTÍ PLATNÝCH KE DNI JEJÍHO VZNIKU.
- OBJEKT BYL NAVRHOVÁN A BUDE REALIZOVÁN DLE PLATNÝCH ČSN, EN A SOUVISEJÍCÍCH PŘEDPISŮ, PŘI DODRŽENÍ PRAVIDEL BEZPEČNOSTI PRÁCE O OCHRANY ZDRAVÍ.
- PŘI PROVÁDĚNÍ PRACÍ JE NUTNÉ ZOHLEDNIT STAVEBNÍ ÚPRAVY NAVAZUJÍCÍCH PROFESÍ.
- DODAVATEL STAVBY MUSÍ DBÁT NA DODRŽENÍ MONTÁŽNÍCH A TECHNOLOGICKÝCH POKYNŮ PŘÍSLUŠNÝCH VÝROBCŮ STAVEBNÍCH PRVKŮ A KONSTRUKCÍ UVEDENÝCH V TĚTO DOKUMENTACI.
- ROZMĚRY A POLOHA NOSNÝCH KONSTRUKCÍ (OCELOVÉ, ŽELEZOBETONOVÉ, ZÁKLADOVÉ, APOD.) JSOU DEFIIOVÁNY V ČÁSTI KONSTRUKČNÍ ŘEŠENÍ TĚTO PD.
- JEDNOTLIVÉ STAVEBNÍ PRVKY, KTERÉ SVOJÍ KVALITOU, PROVEDENÍM, DESIGNEM, APOD. OVLIVŇUJÍ VÝKAZ OBJEKTU, MUSÍ BÝT PŘED ZABUDOVÁNÍM POSOUZENY A SCHVÁLENY HLAVNÍM ARCHITEKTEM A ZÁSTUPCI INVESTORA.
- PŘI JAKÝCHKOLI NEJASNOSTECH NEBO OKOLNOSTECH, KTERÉ SE BUDOU LIŠIT OD PROJEKTOVÉ DOKUMENTACE, JE NUTNÉ KONTAKTOVAT PROJEKTANTA
- SKLADBY ZÁKLADNÍCH STAVEBNÍCH KONSTRUKCÍ JSOU PODROBNĚ POPSÁNY PŘÍMO V DOTČENÝCH VÝKRESOVÝCH PŘÍLOHÁCH.

±0,000 = 1.NP = 323,500 m n.m. (Bpv)

<b>LABRON</b> LABRON s.r.o., Podolská 401/50, 147 00 Praha 4 tel.: 737 200 380, e-mail: boubelik@labron.cz, http: www.labron.cz				
hlavní inženýr projektu:	zodpovědný projektant:	vypracoval:	stupeň	DVZ
Jan Boubelík	Martin Jakeš	Martin Jakeš	č. zakázky	18/041
			formátů A4	2
SPORTOVNÍ AREÁL KŘIMICE – 4.ETAPA Průkopníků 290/9, Plzeň, k.ú. Křimice Investor: Střední průmyslová škola dopravní, Plzeň, Karlovarská 99, 323 00 Plzeň			datum	07/2023
			měřítko	1:50
			č. přílohy	číslo paré:
Řezy	profese	ARS	201	