




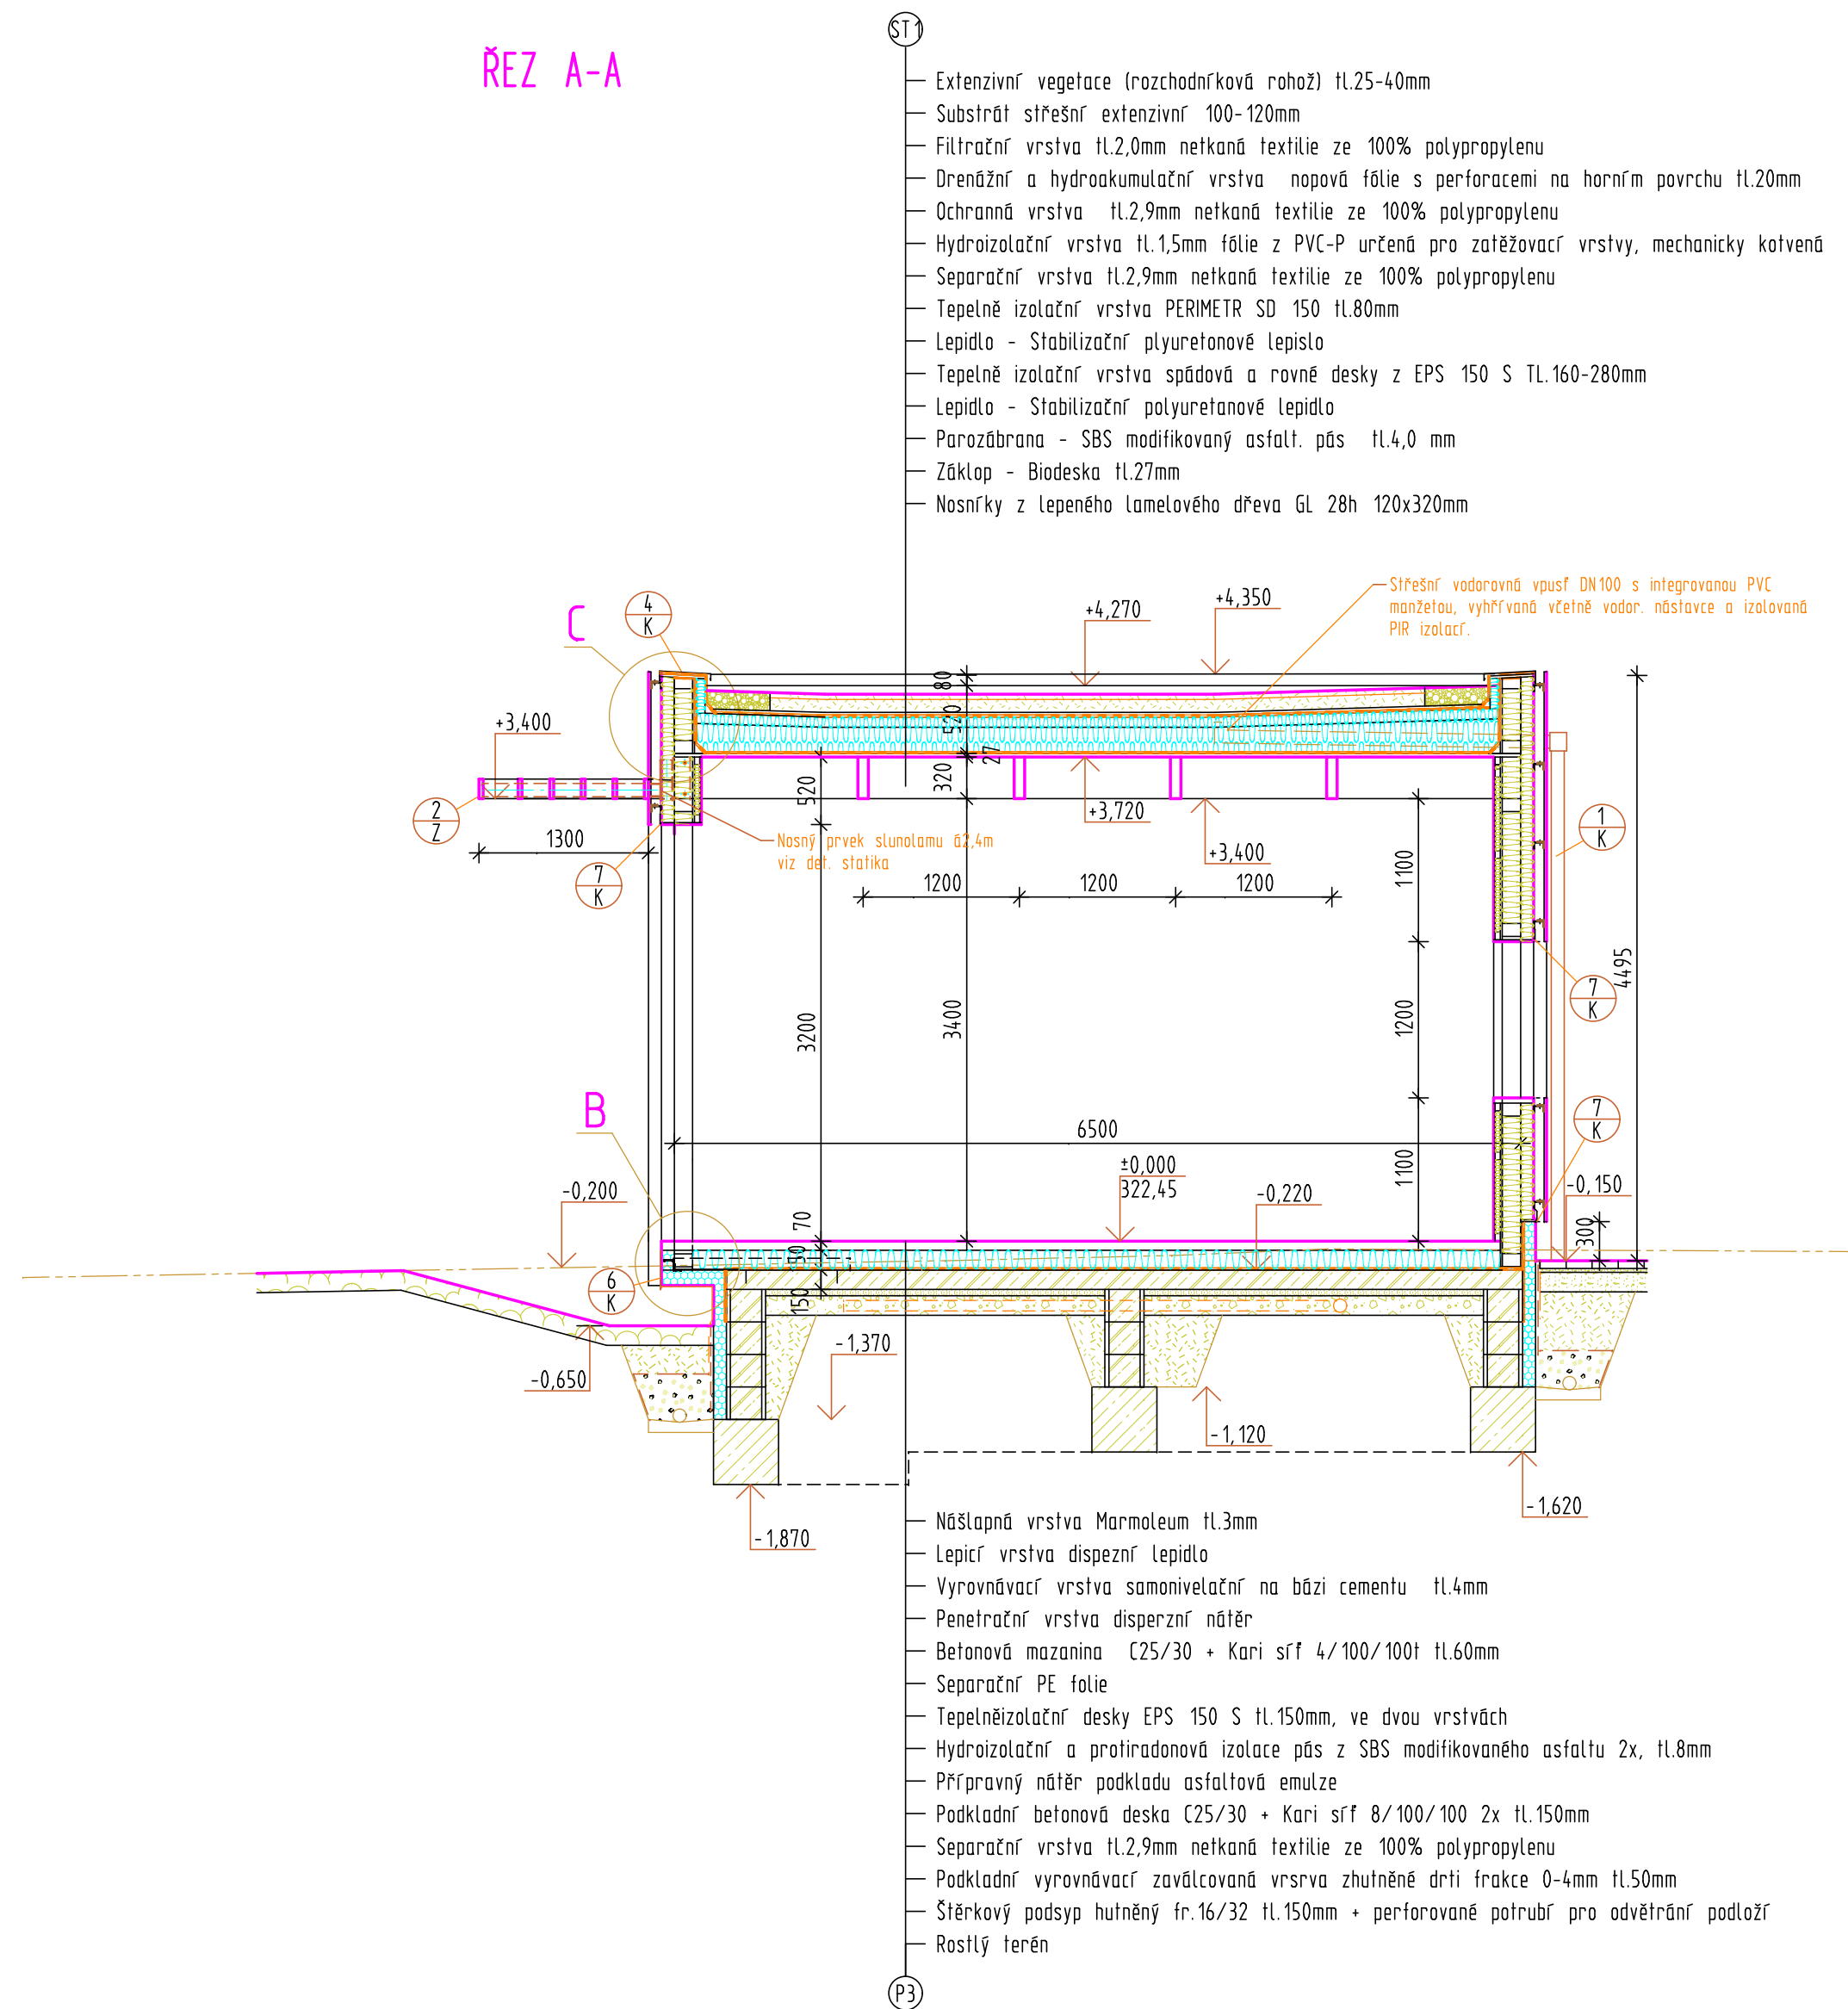

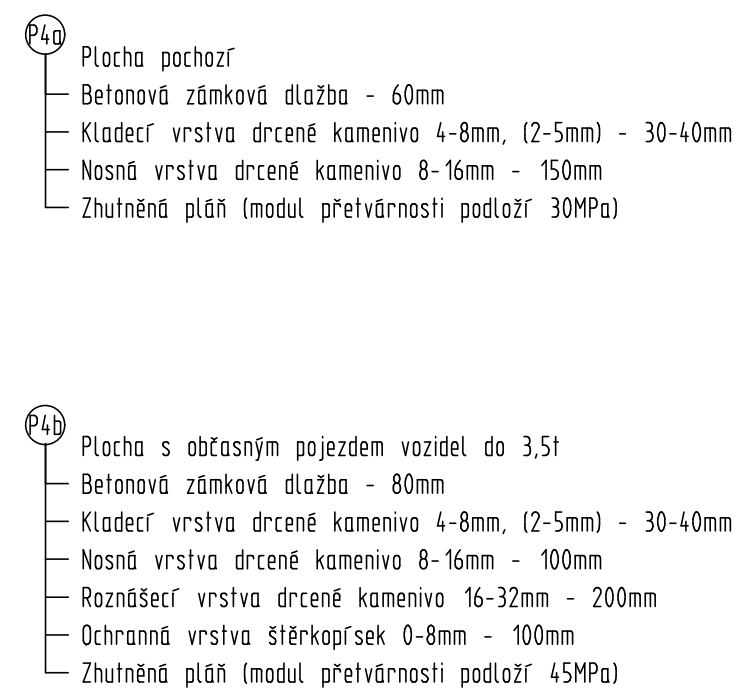


ŘEZ A-A

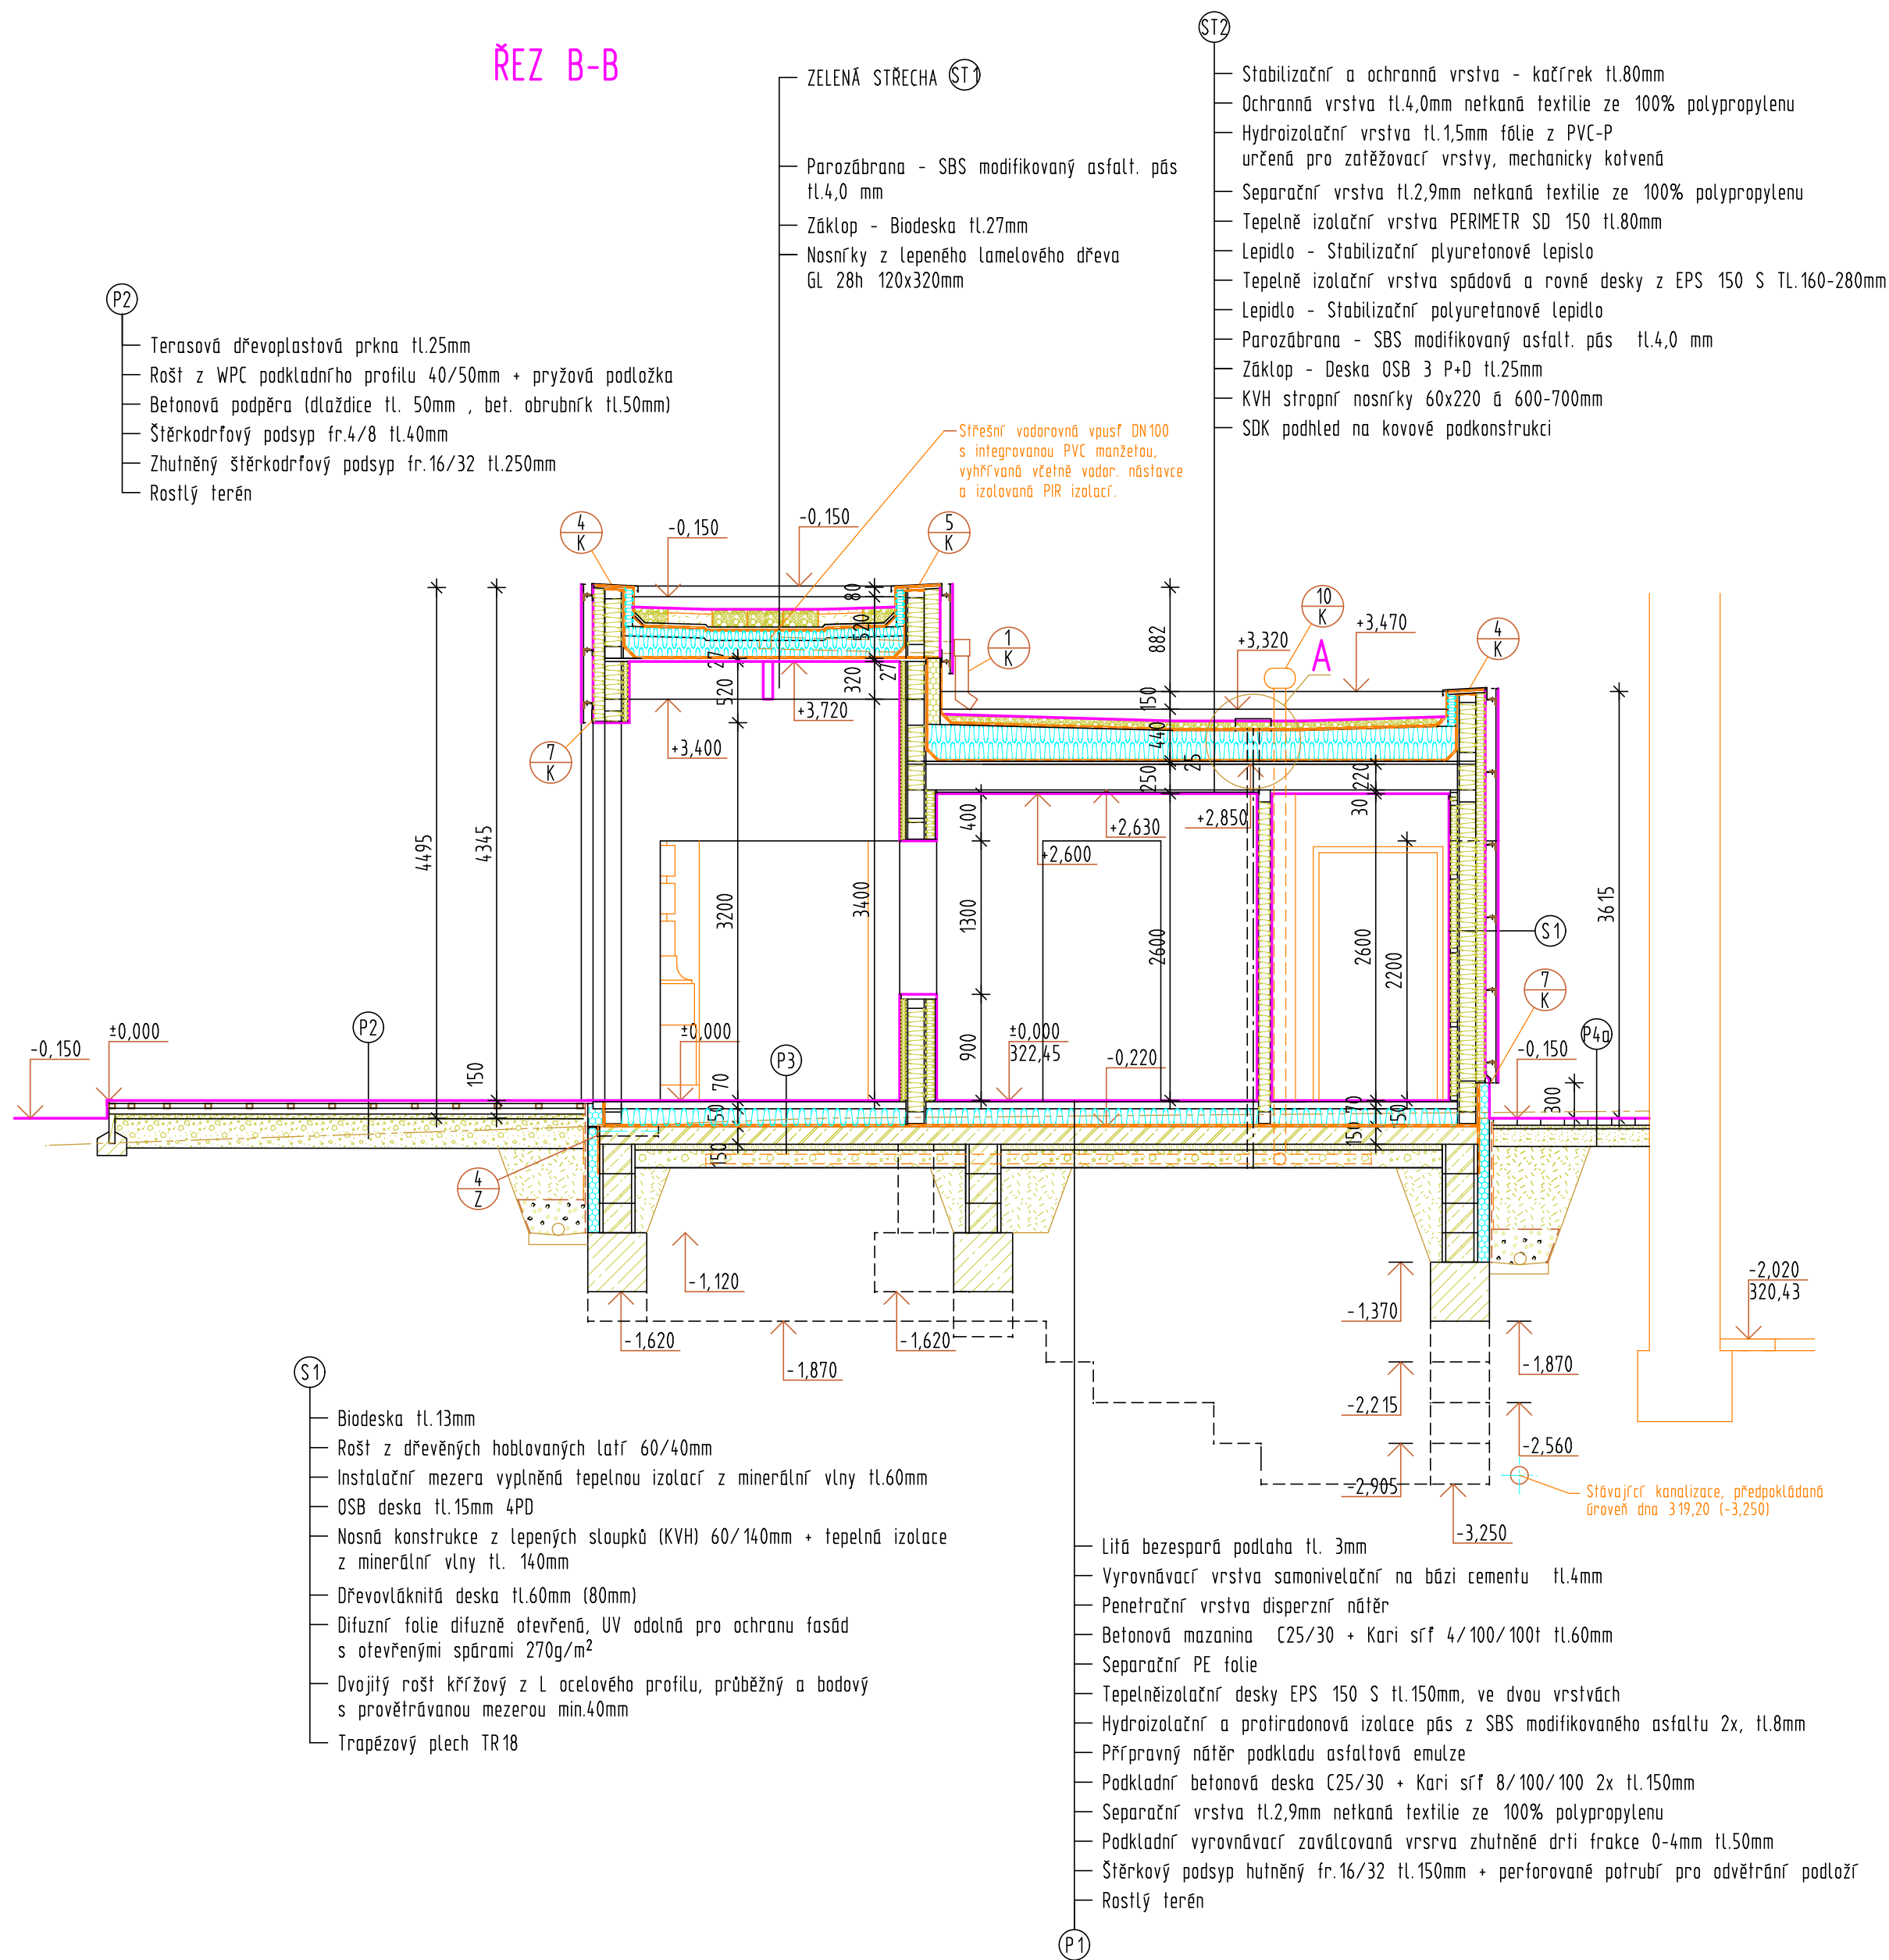

ŘEZ B-B



LEGENDA

- | | |
|---|---|
|  | Dřevostavba,
difúzně otevřená konstrukce |
|  | Zdivo z betonových tvárnic BD30 tl.300mm, vyplněný
betonem C20/25 a vyztužené viz stavebně konstr. část a det."B" |
|  | Prostý beton C 20/25 |
|  | Stávající zdivo a konstrukce |
|  | Podkladní ŽB deska, beton C25/30, výtžte Kari sř 8/100/100
př spodním a horním povrchu. Krytl výtžte 30mm spodní, 20mm
horní výtžte, stykaval s přesahem 350mm. |

POZNÁMKA:

Stavební detaily budou dopracovány zhotovitelem stavby v rámci výrobní přípravy tak, aby splňovaly požadavky příslušných ČSN a EN.

$$\pm 0,000 = 322,45$$

Investor: Gymnázium, Plzeň, Mikulášské nám. 23				ING.RUDOLF JEDLIČKA Pod Nemocnicí 1040/II 33701 Rokycany	
CAD	Zodp. projekt.	Ved. projekt.	Statik		
Ing. Kozák	Ing. Kozák	Ing. Jedlička	Ing. Racek		
Obec: Plzeň		Kraj: Plzeňský		Stupeň	DPS
Akce: ŠKOLNÍ JÍDELNA-VÝDEJNA Gymnázium, Plzeň, Mikulášské nám.23				Datum	08.2023
				Zakázka číslo	672
				Formát	6A4
				Měřítko	1:50
Obsah: Řezy A-A, B-B				Číslo přílohy	1.5