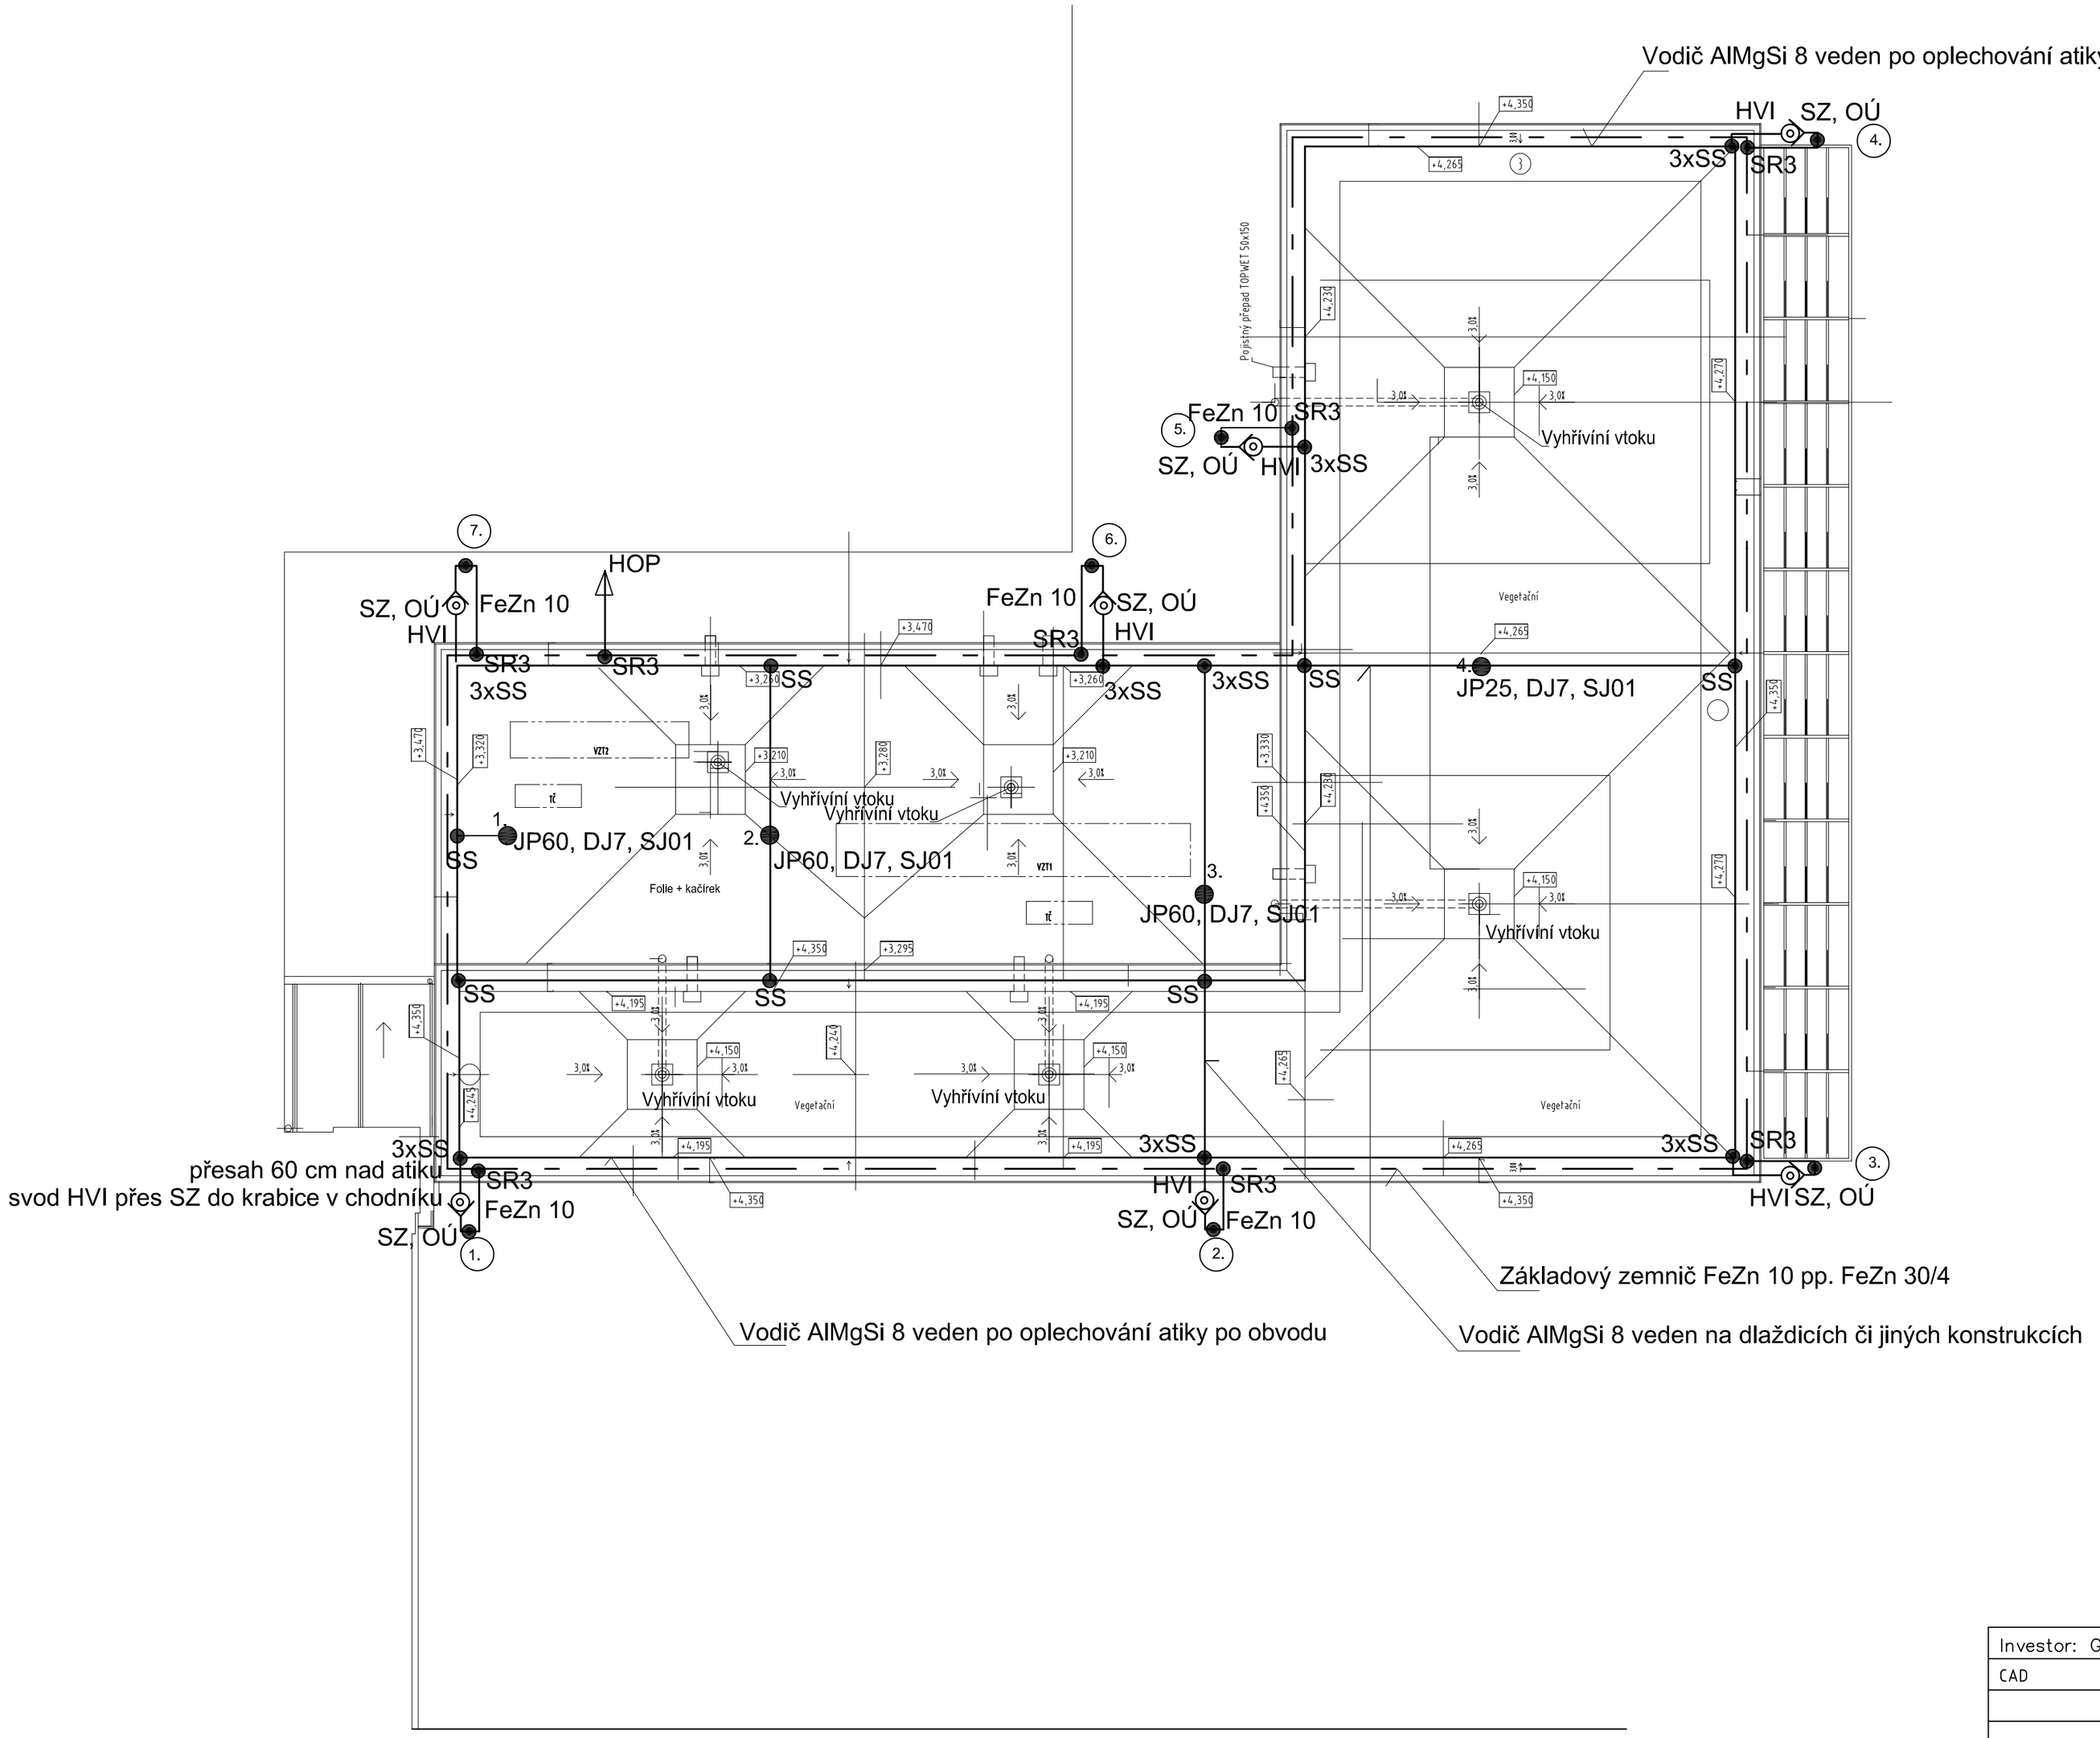

PŘÍSLUŠENSTVÍ HROMOSVODU:

AlMgSi 8	jímací vedení pp. FeZn 8
HIV I	svodový vodič izolovaný
FeZn 30/4	základový zemnič pp.FeZn 10
SR3	svorka zemnič - drát
SO	svorka okapová
SZ	svorka zkušební
SJ01	svorka jímačová
SS	svorka spojovací
JP25 4	jímací tyč dl. 2500 mm
JP60 1,2,3	jímací tyč dl. 6000 mm
DJ7	držák jímací tyče
OÚ	ochranný úhelník
PV	podpěry vedení
1-7	označovací štítky svodů

Svody ve vzdálenosti max.15 m po obvodu střechy.
Podpory vedení ve vzájemné vzdálenosti 1,5 m.

Investor: Gymnázium, Plzeň, Mikulášské náměstí 23				ING. RUDOLF JEDLIČKA Pod Nemocnicí 1040/II 33701 ROKYCANY	
CAD	Zodp. projekt.	Ved. projekt.	Statik		
	Ing. Čapek	Ing. Jedlička			
				Stupeň	DPP
Obec: Plzeň		Kraj: Plzeňský		Datum	05.2023
Akce: ŠKOLNÍ JÍDELNA – VÝDEJNA Gymnázium, Plzeň, Mikulášské náměstí 23				Zakázk.číslo	670
				Formát	2 A4
				Měřítko	1:100
Obsah: OCHRANA LPS – HROMOSVODY				Číslo přílohy	1.6.6