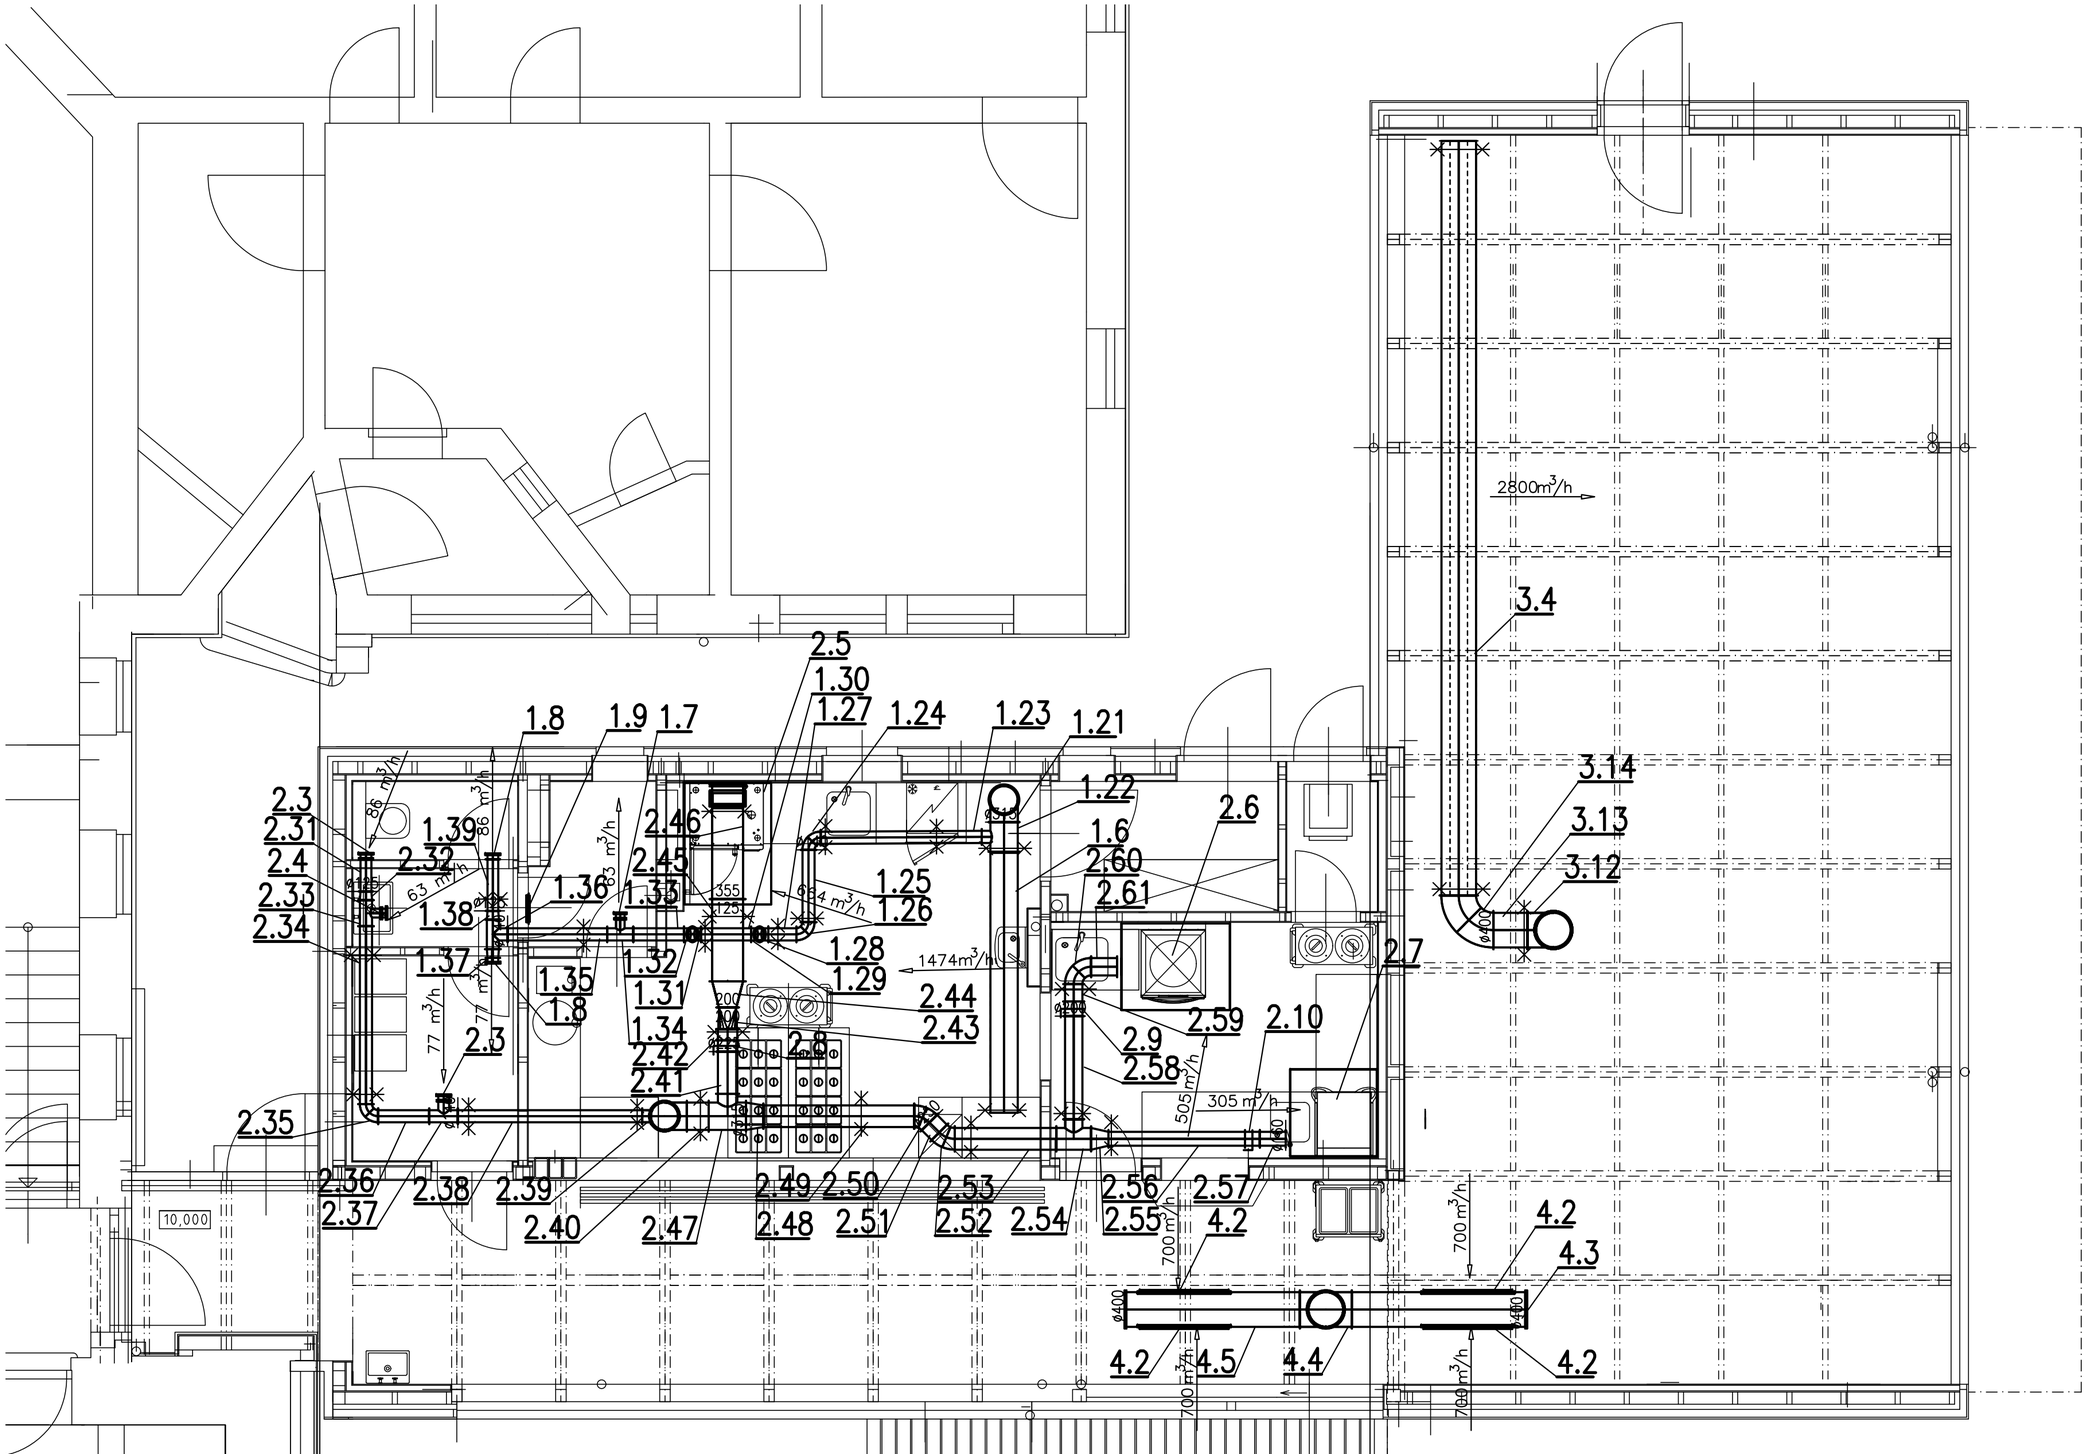

Obsah	Vzduchotechnika – půdorys přízemí		Jaroslav Janda	
Akce	Školní jídelna-výdejna, Mikulášské nám. 23 **Gymnázium Plzeň**		Jungmannova 330, Přeštice projekty vytápění vzduchotechnika	
Investor	Gymnázium Plzeň. Mikulášské nám. 23		tel. +420608854940	
Vypracoval	J. Janda	Měřítko 1:50	Datum 07/23	č.v. 2