




PŘÍČNÝ ŘEZ A-A
M 1:50 NA OPĚRNÉ ZDI U KŘÍŽOVATKY

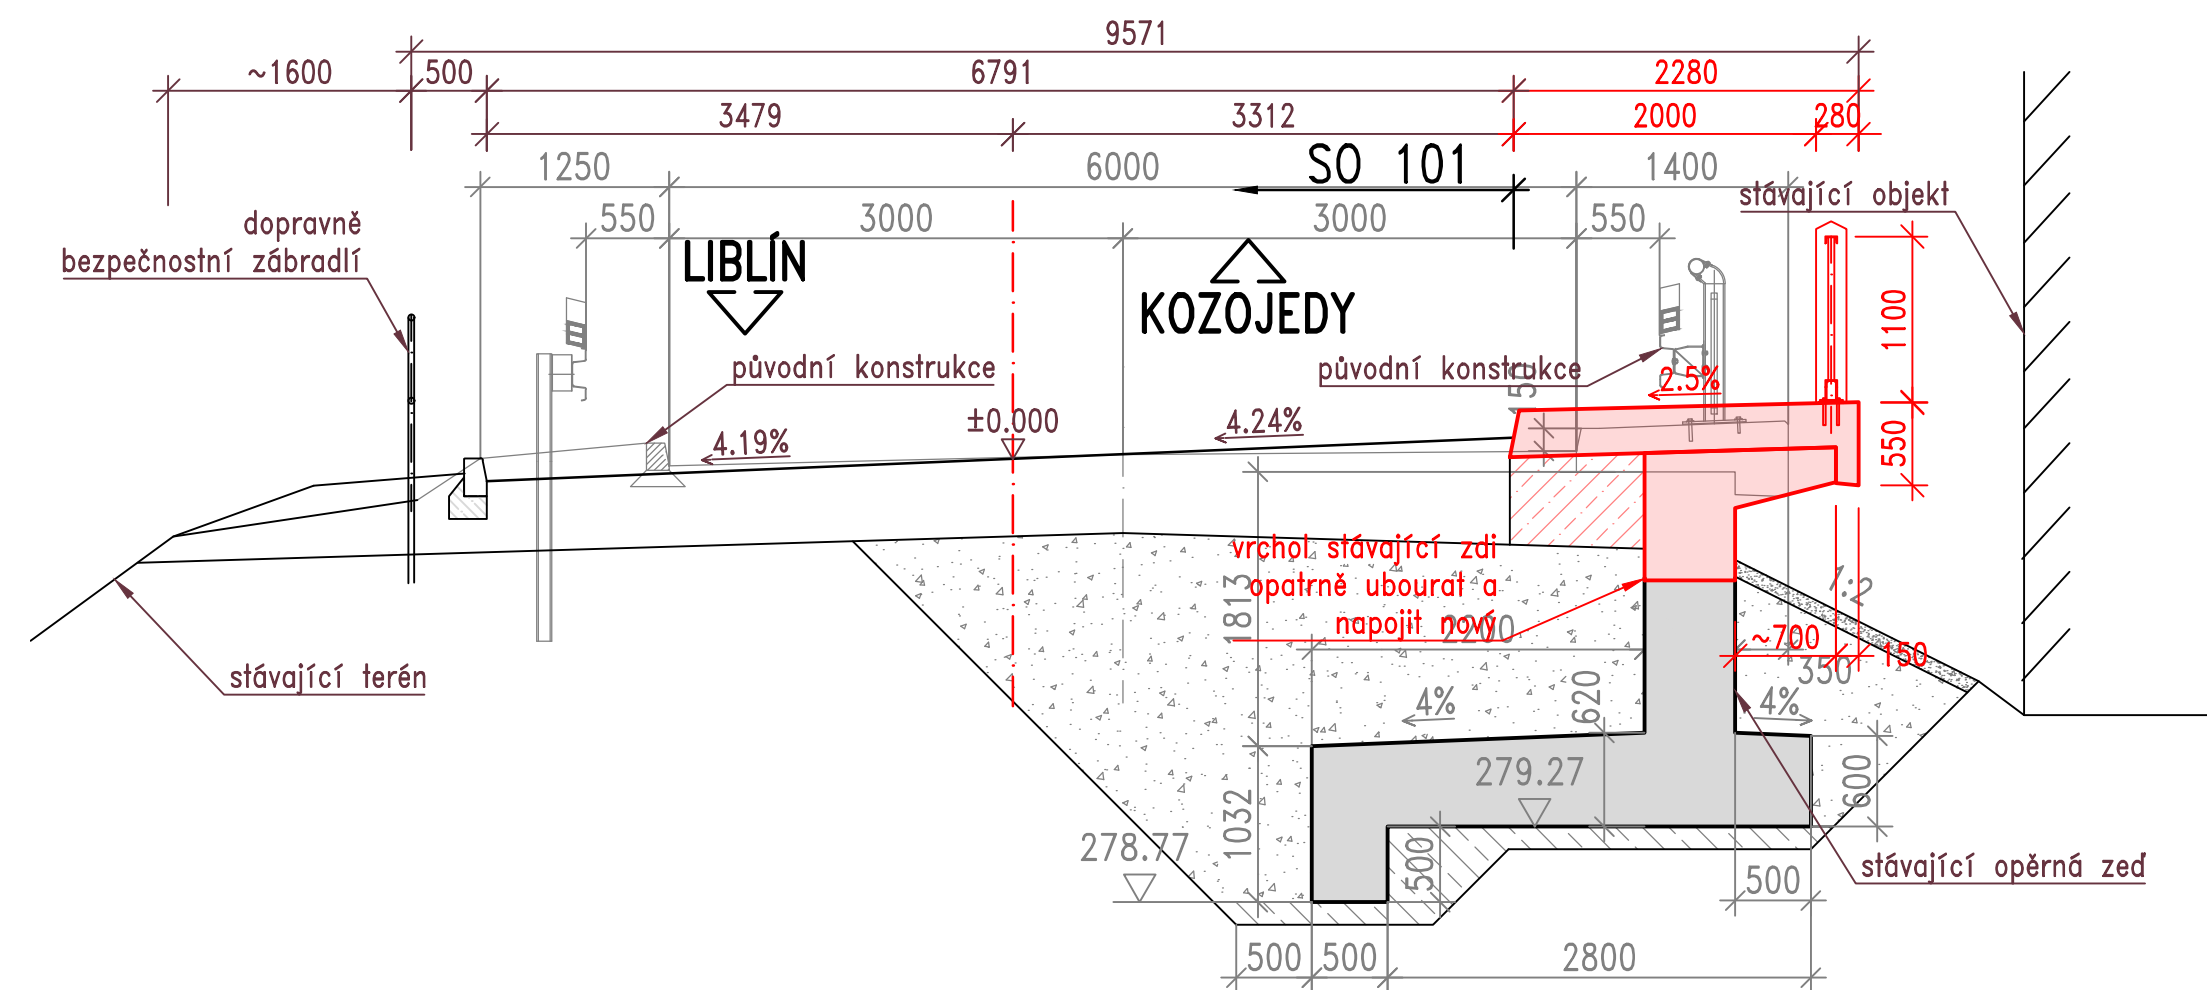


PŘÍČNÝ ŘEZ B-B
M 1:50 NA OPĚRNÉ ZDI U KŘÍŽOVATKY

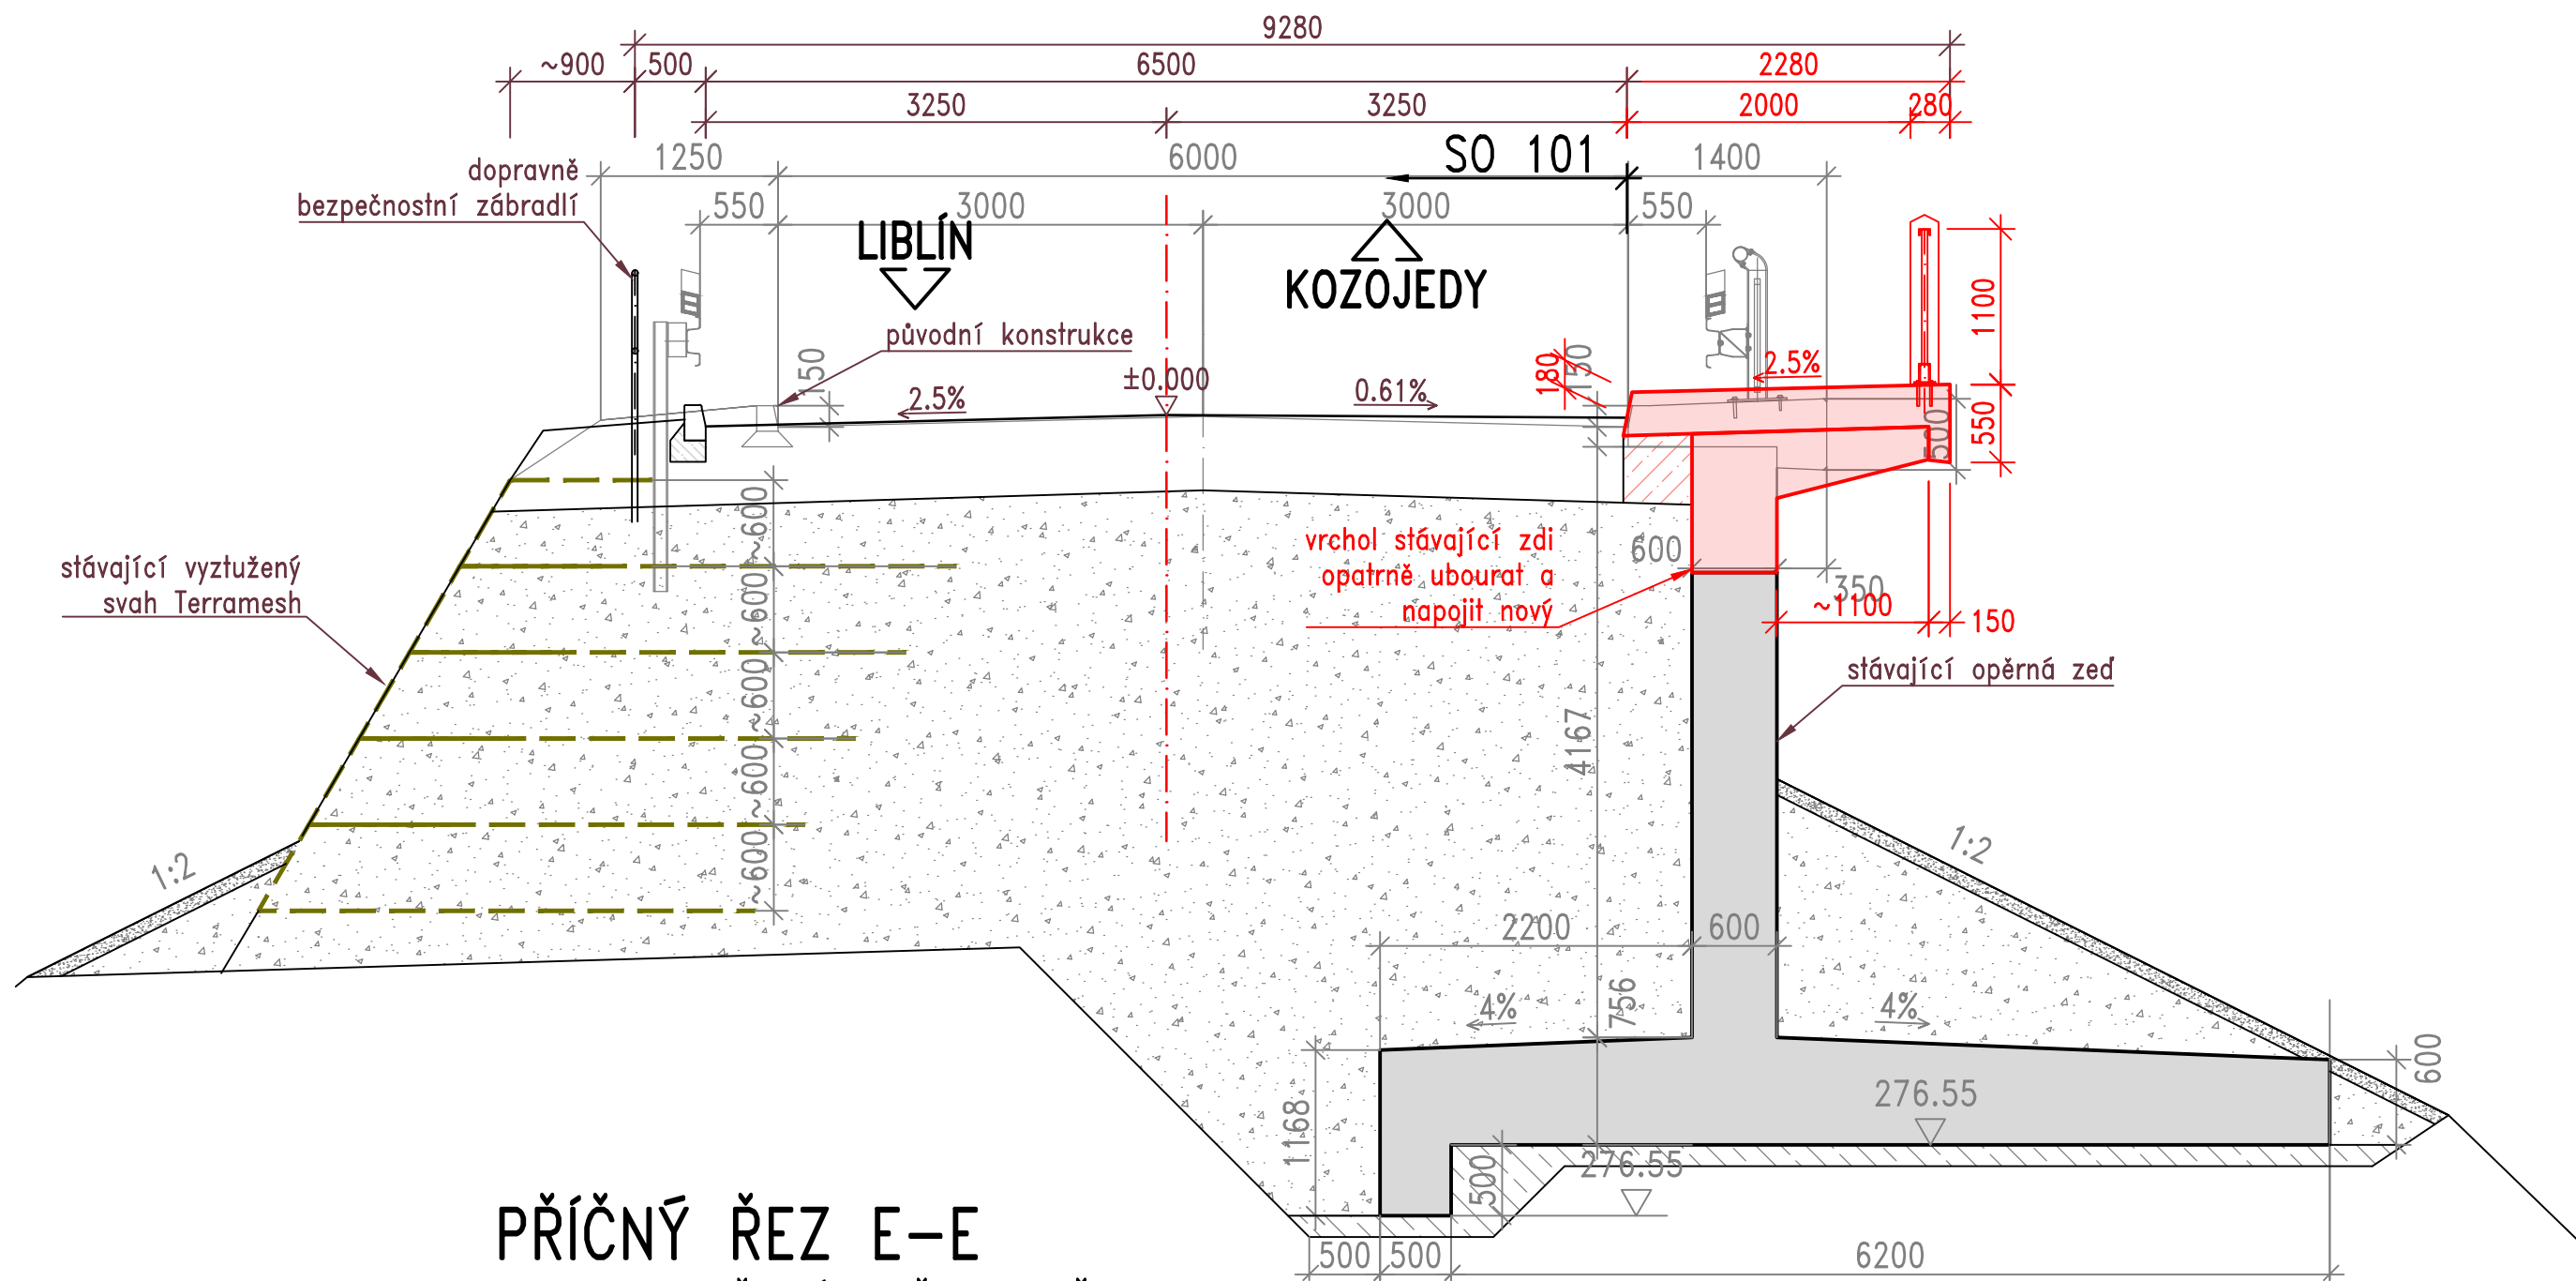


PŘÍČNÝ ŘEZ C-C
M 1:50 NA VYZTUŽENÉM SVAHU

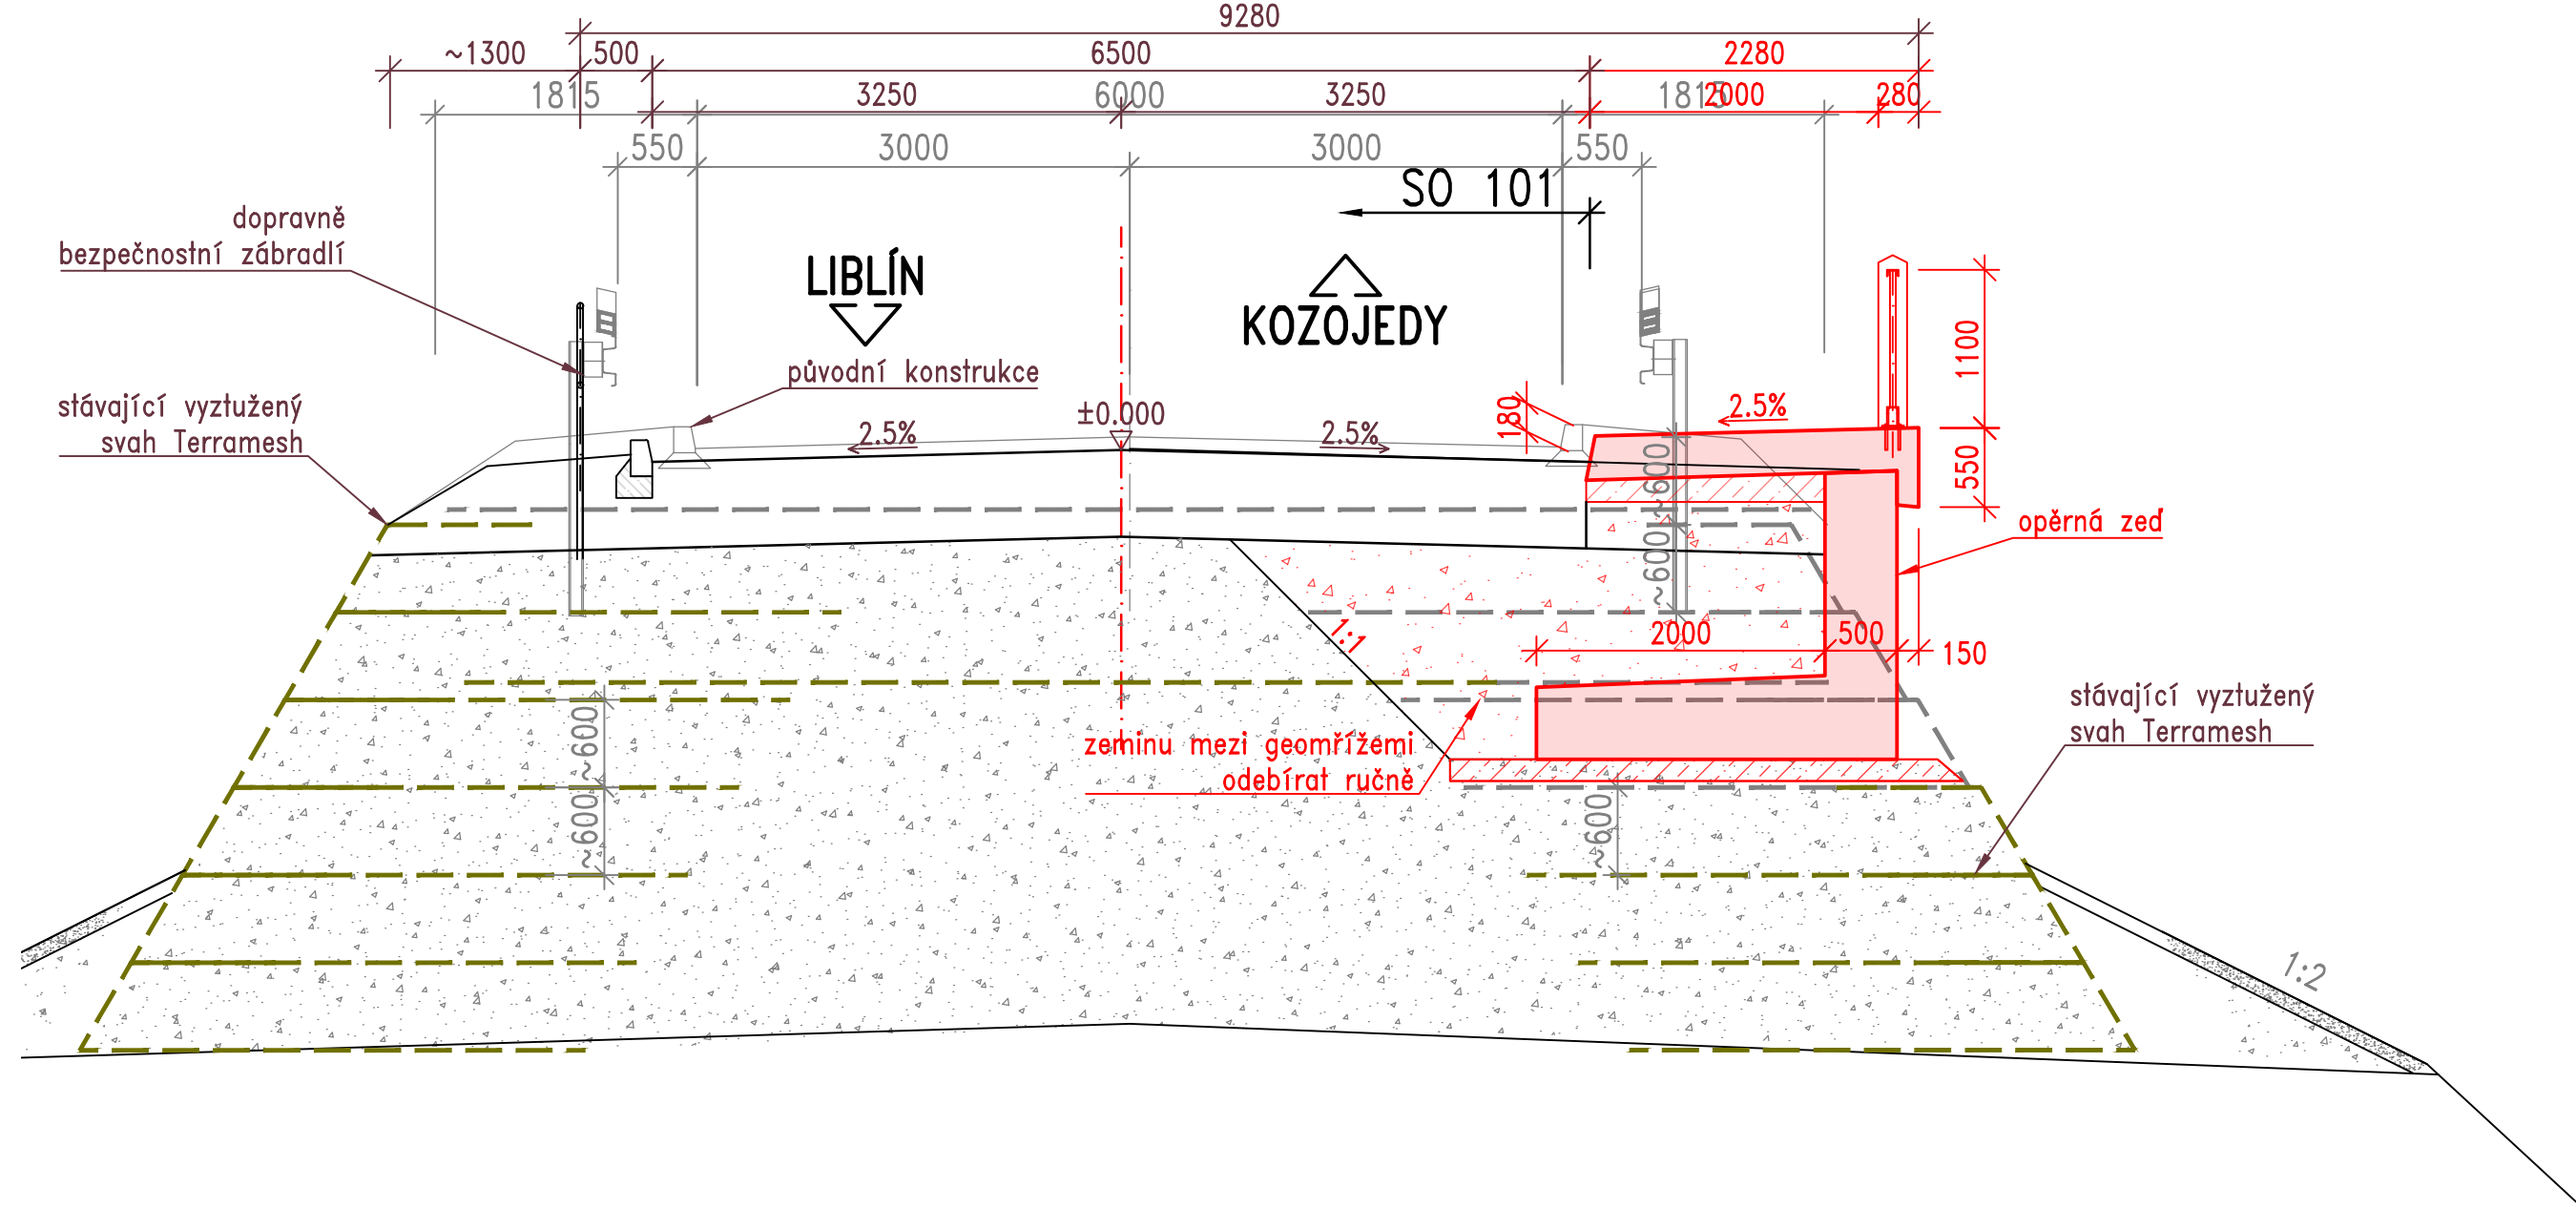


PŘÍČNÝ ŘEZ D-D
M 1:50 NA VYZTUŽENÉM SVAHU

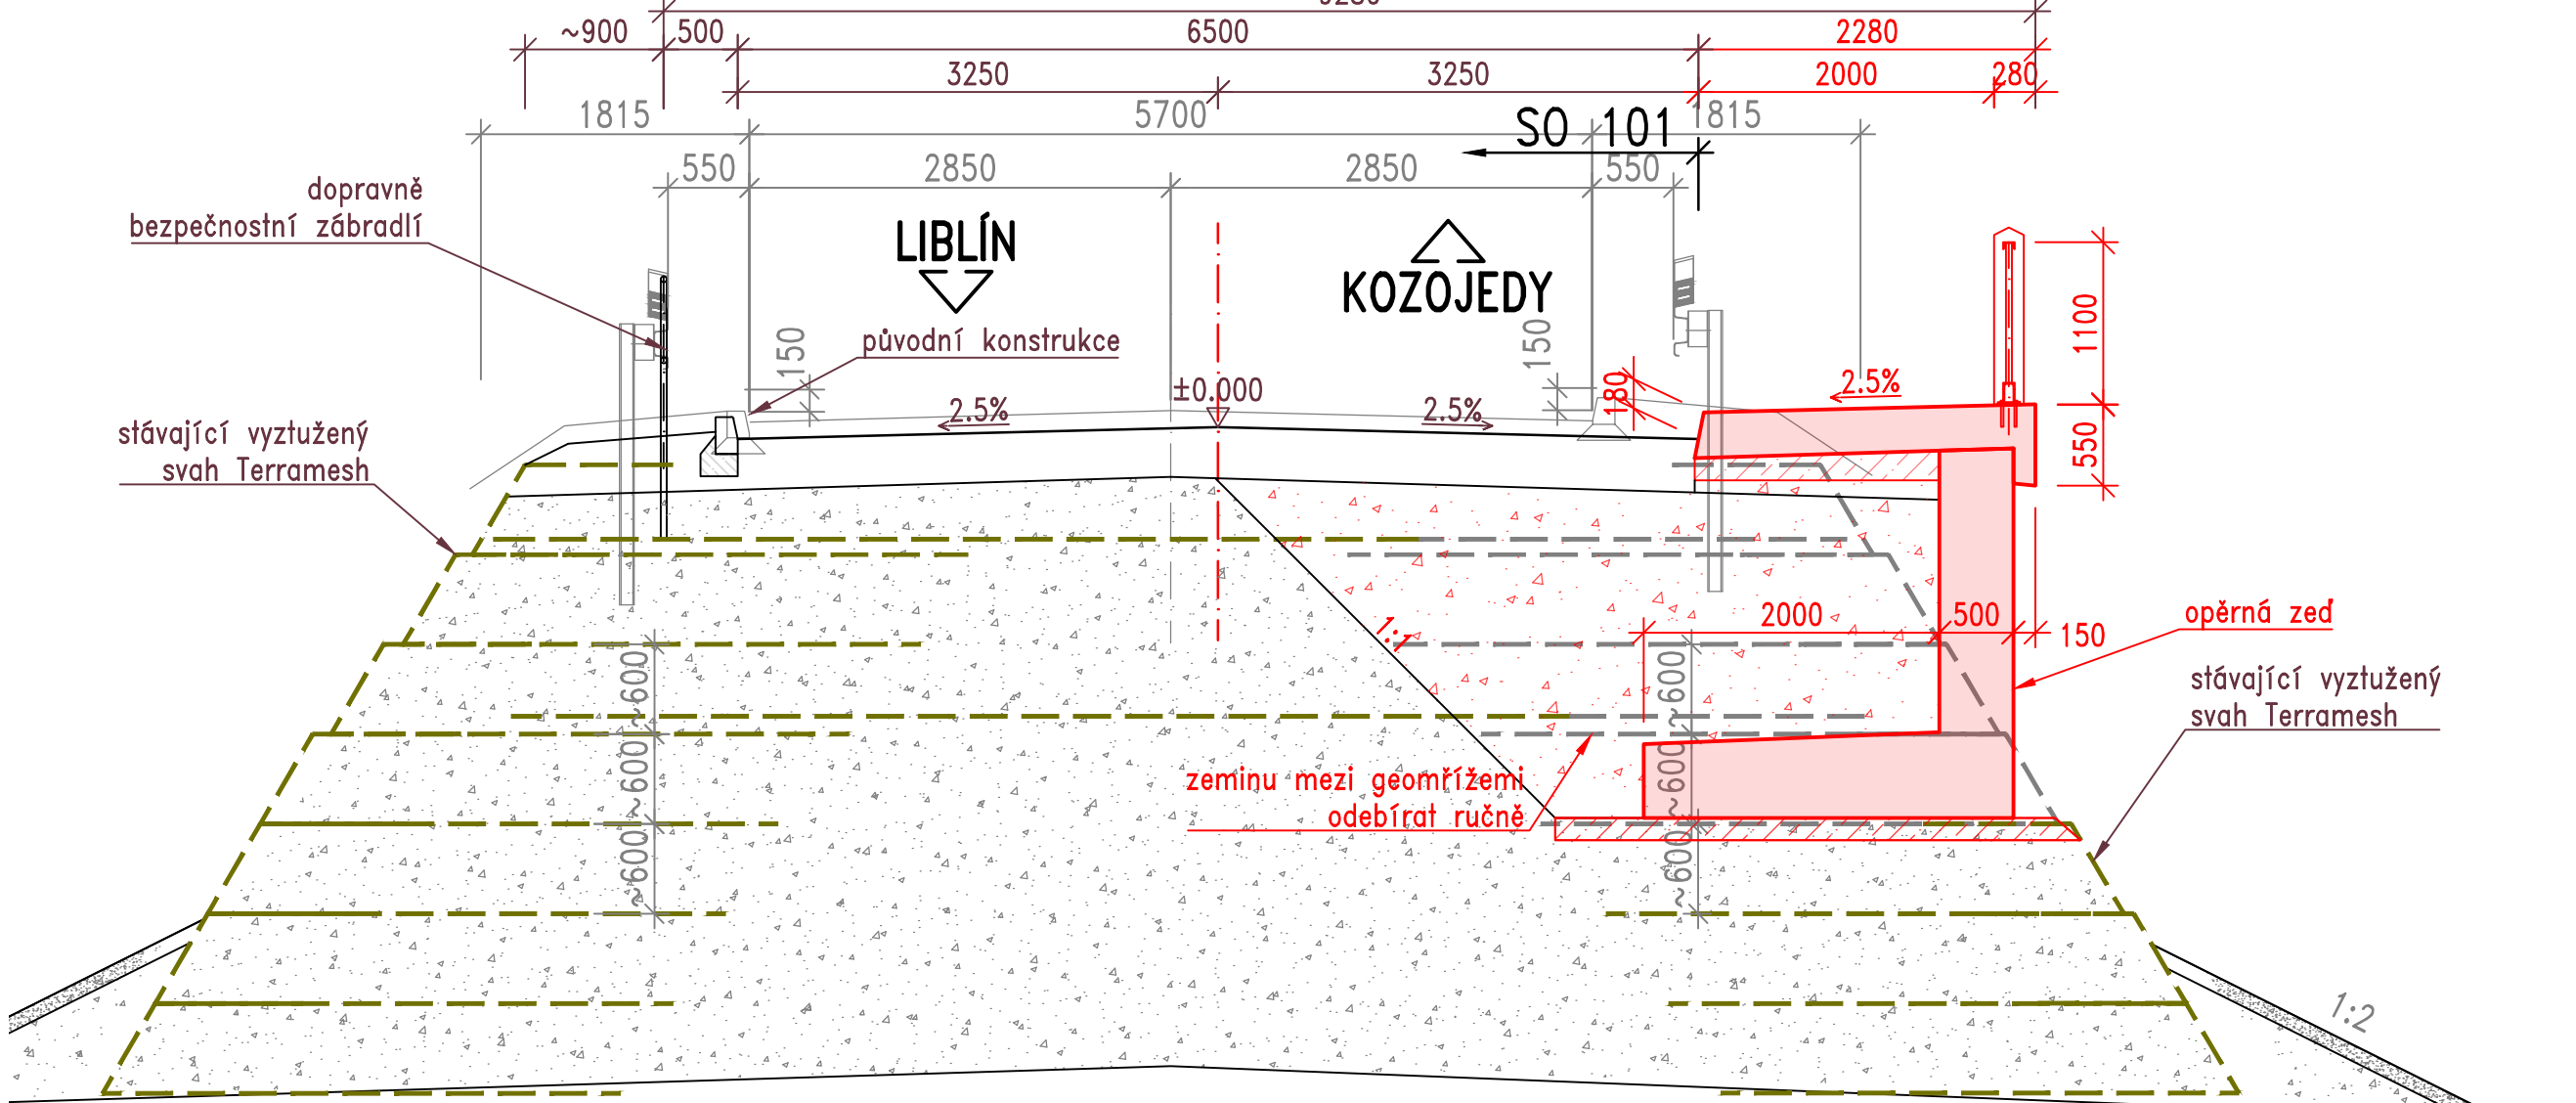


PŘÍČNÝ ŘEZ E-E
M 1:50 OPĚRNÁ ZEĎ U OPĚRY

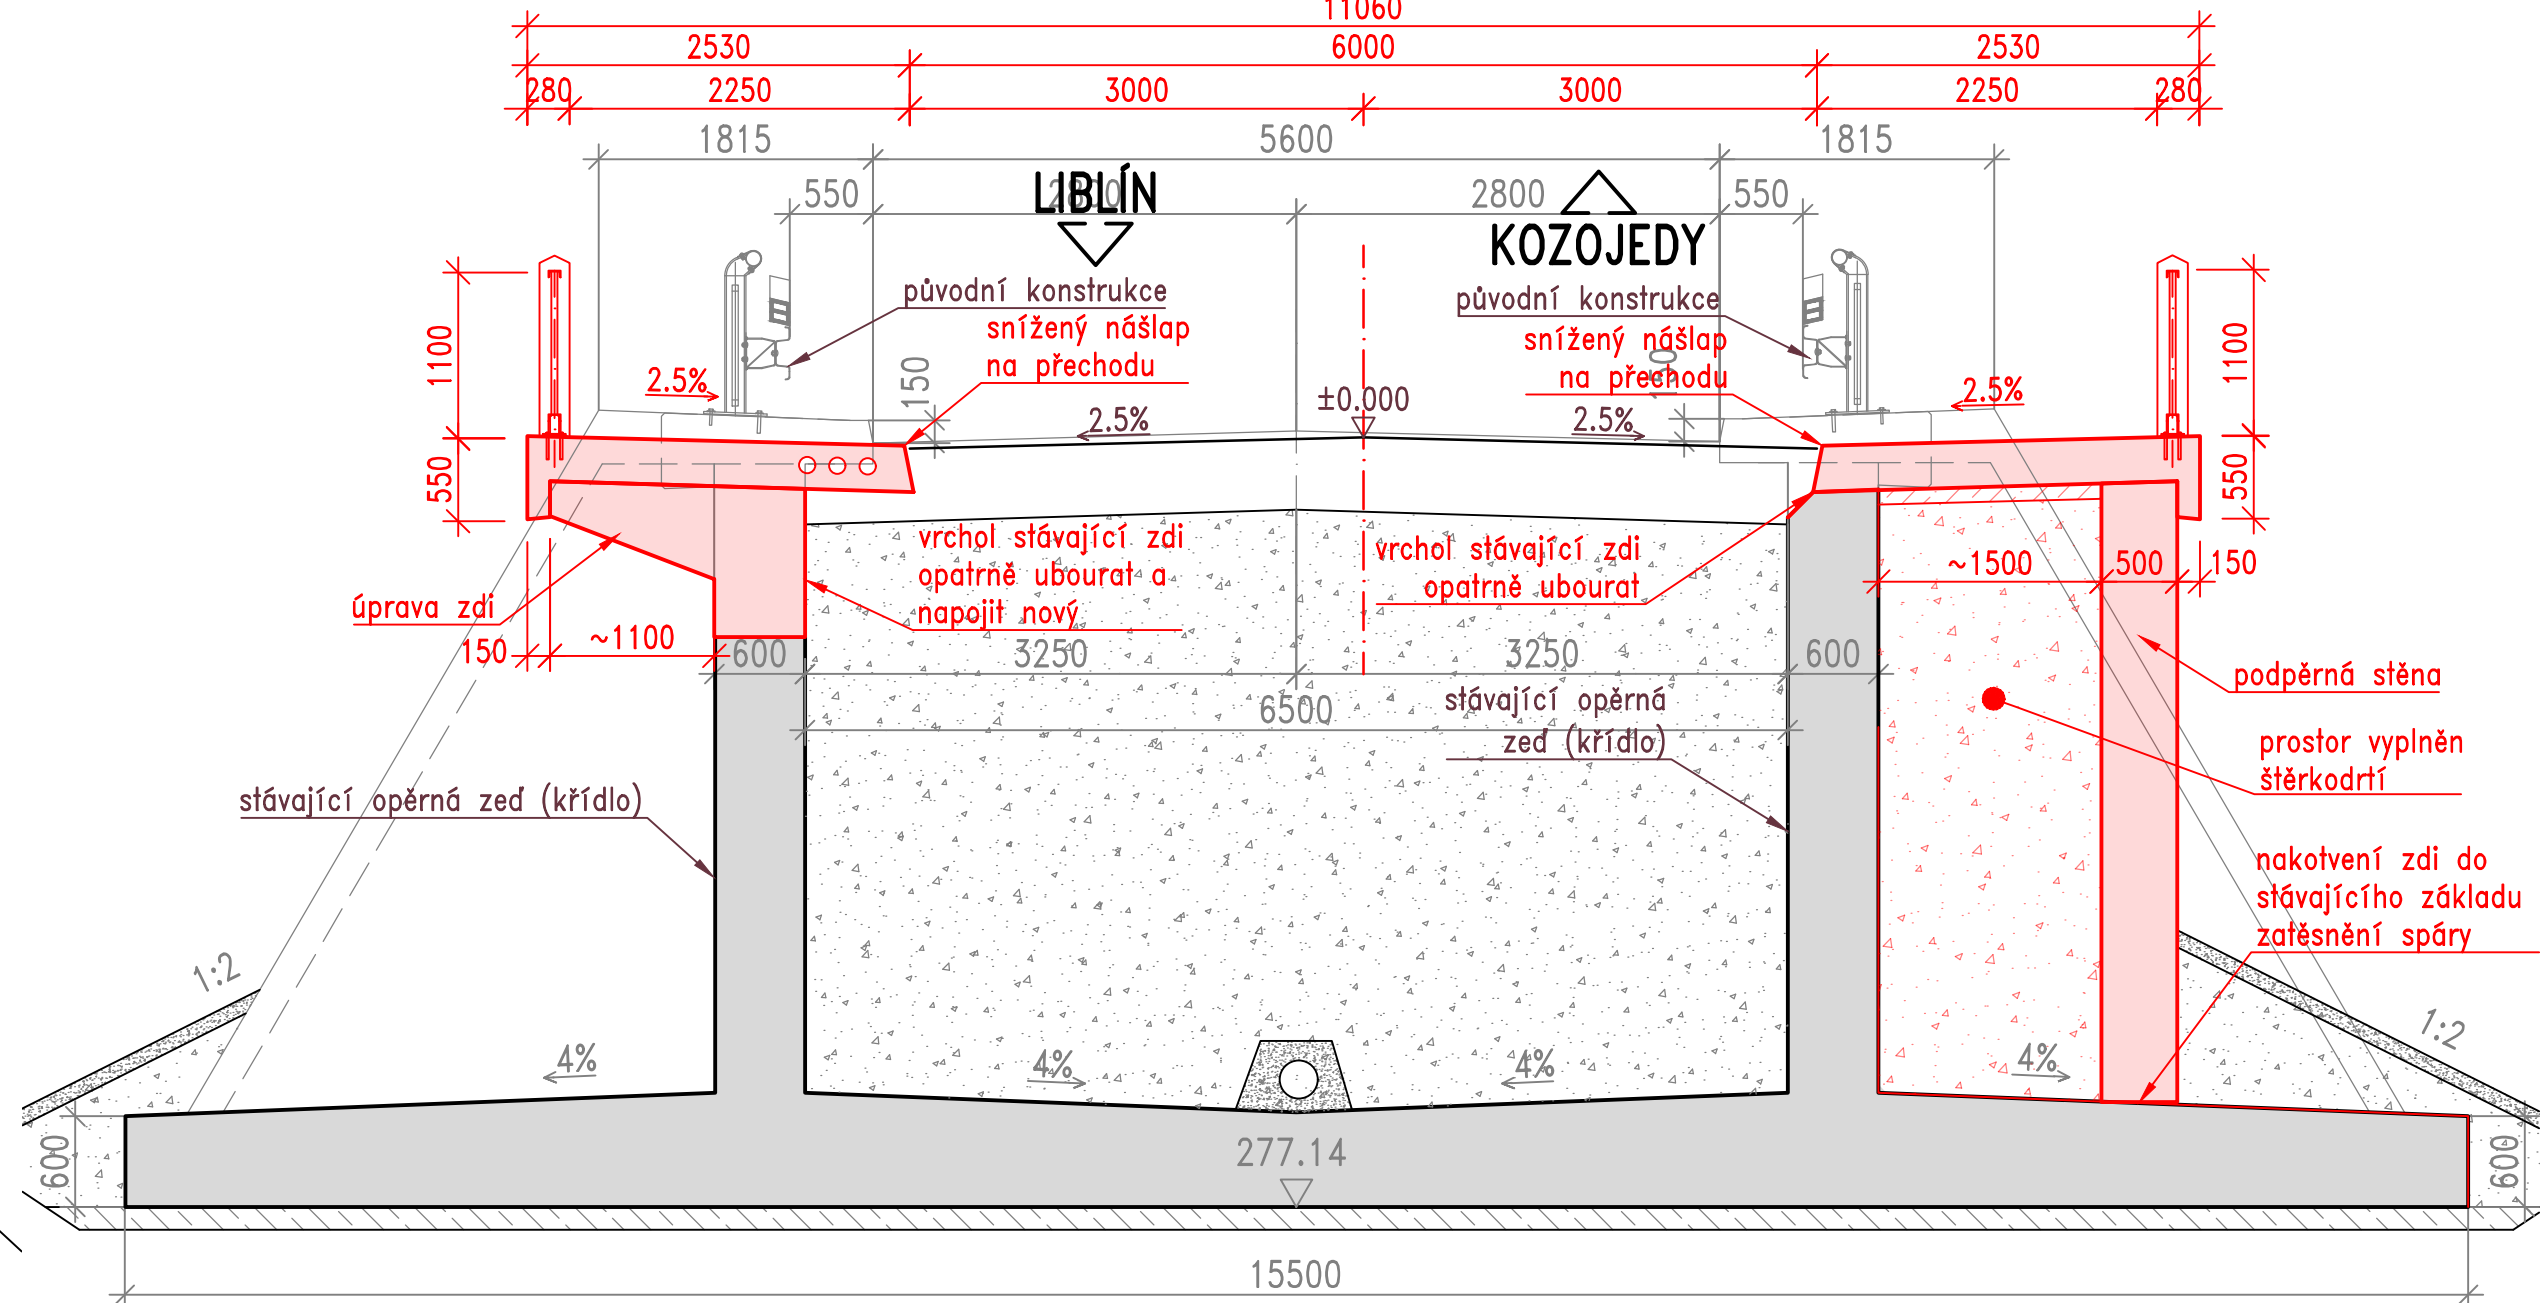

PŘÍČNÝ ŘEZ F-F
M 1:50 OPĚRNÁ ZEĎ U OPĚRY

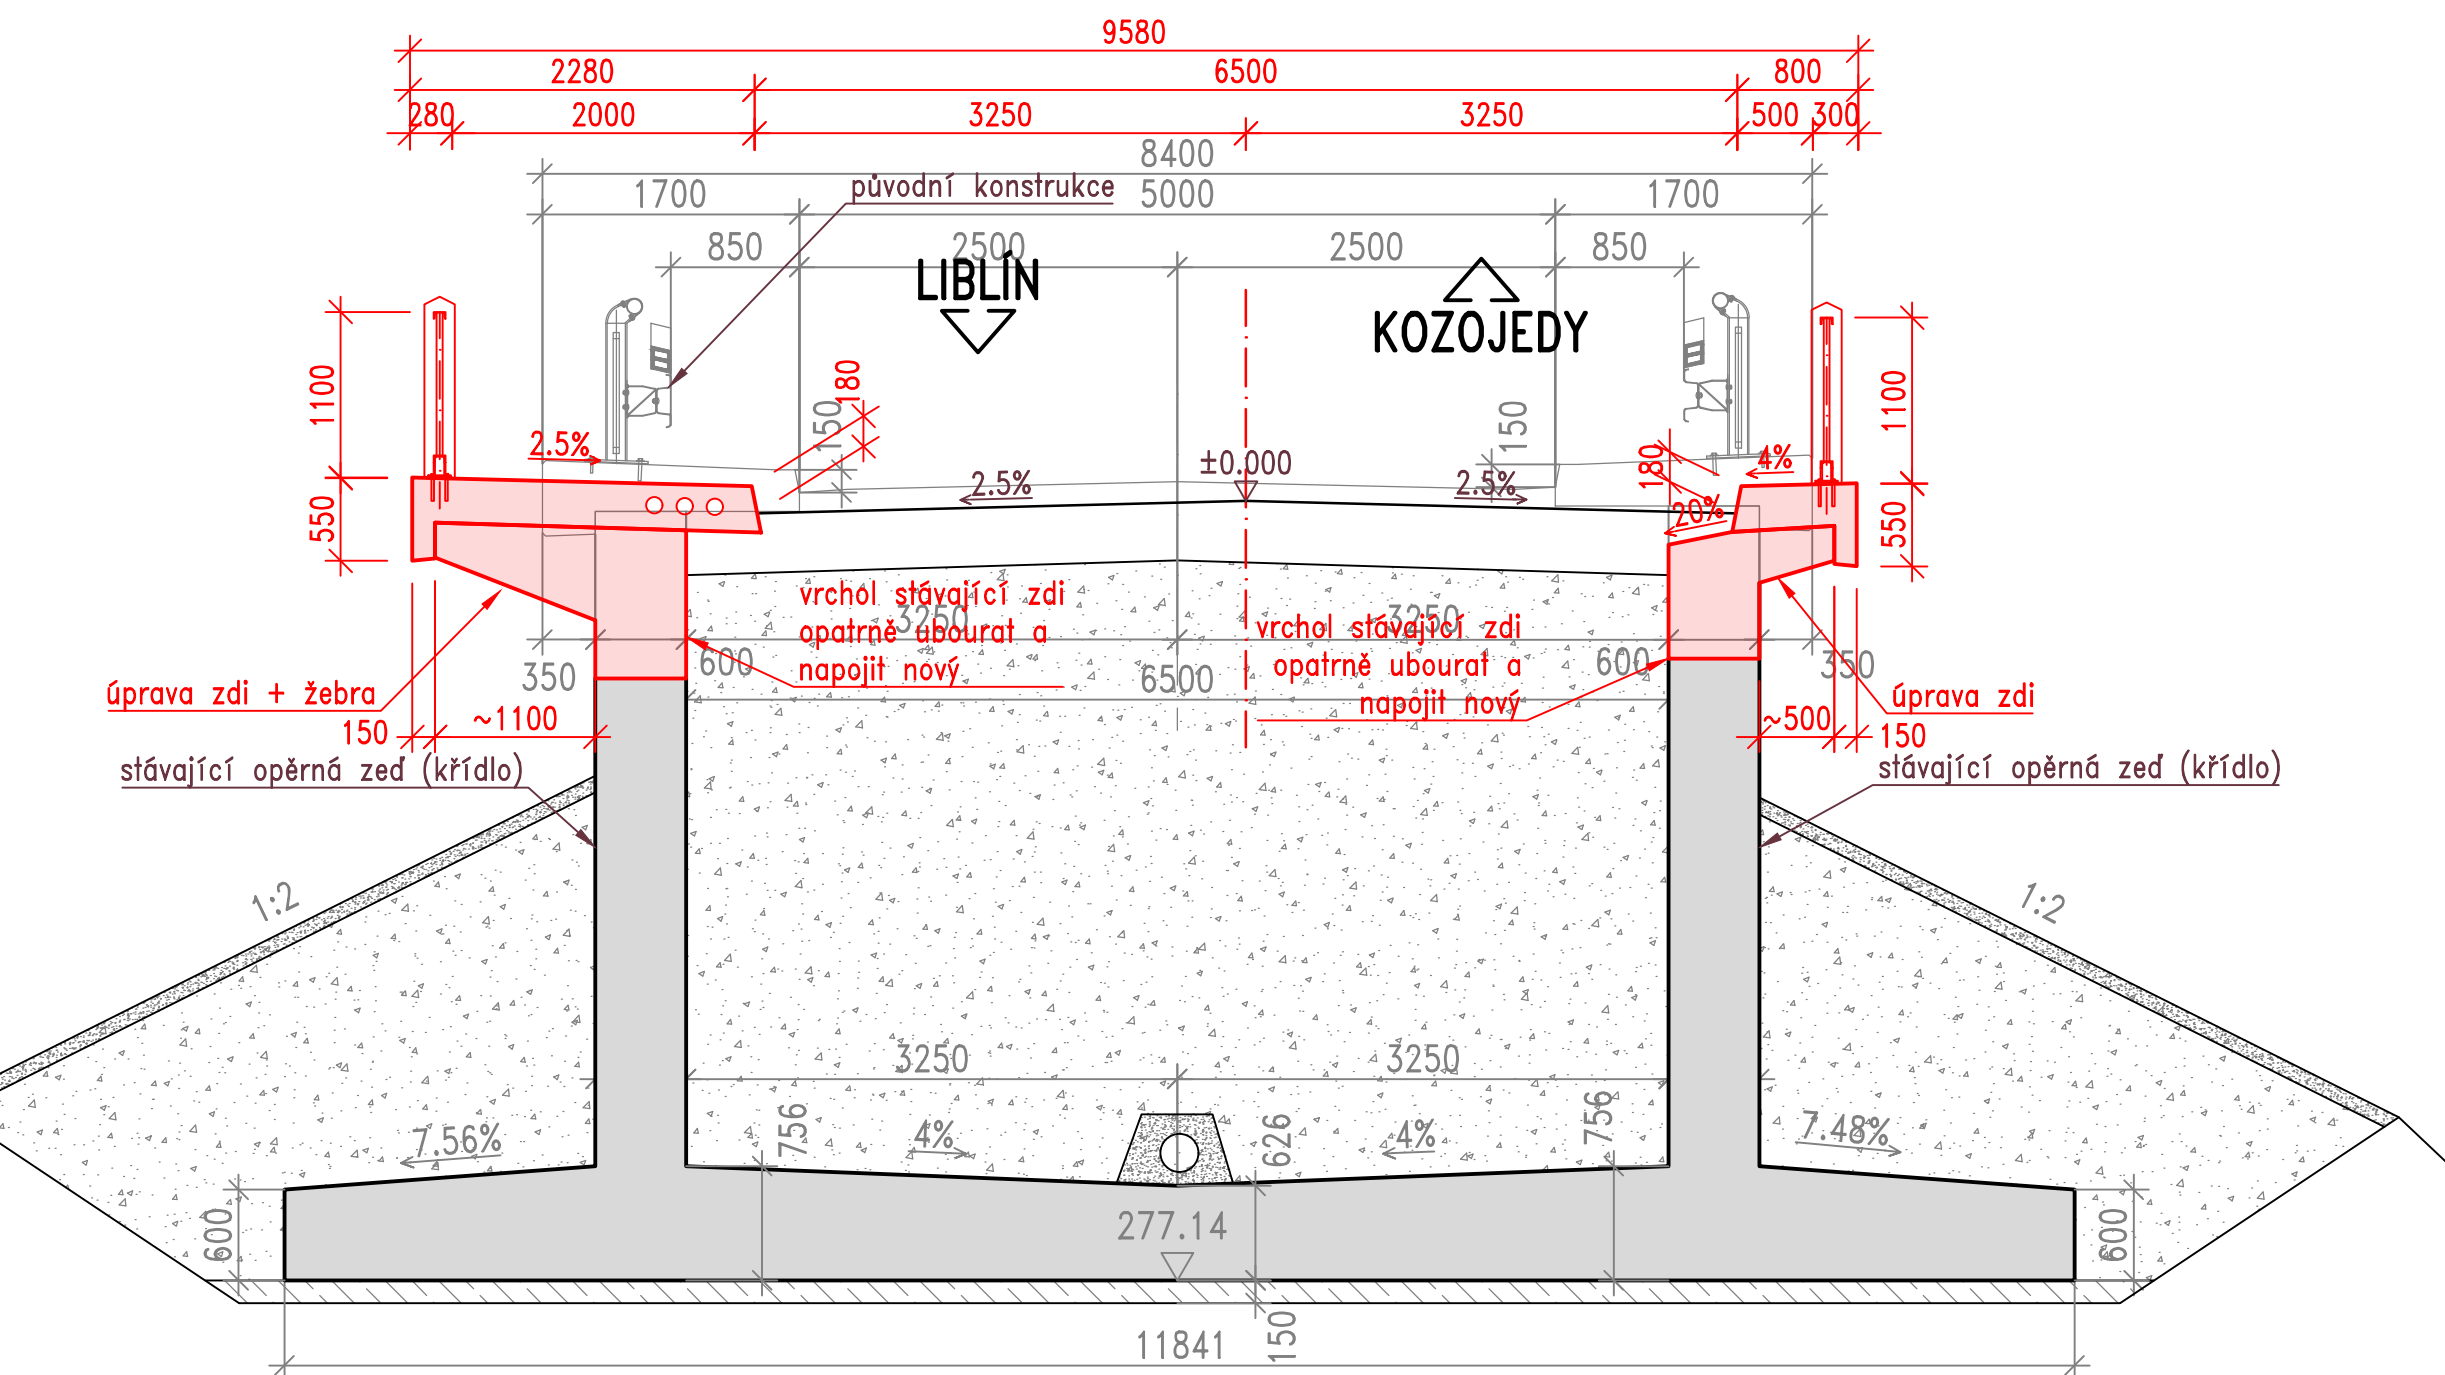

PŘÍČNÝ ŘEZ G-G
M 1:50 OPĚRNÁ ZEĎ V KŘÍŽOVATCE

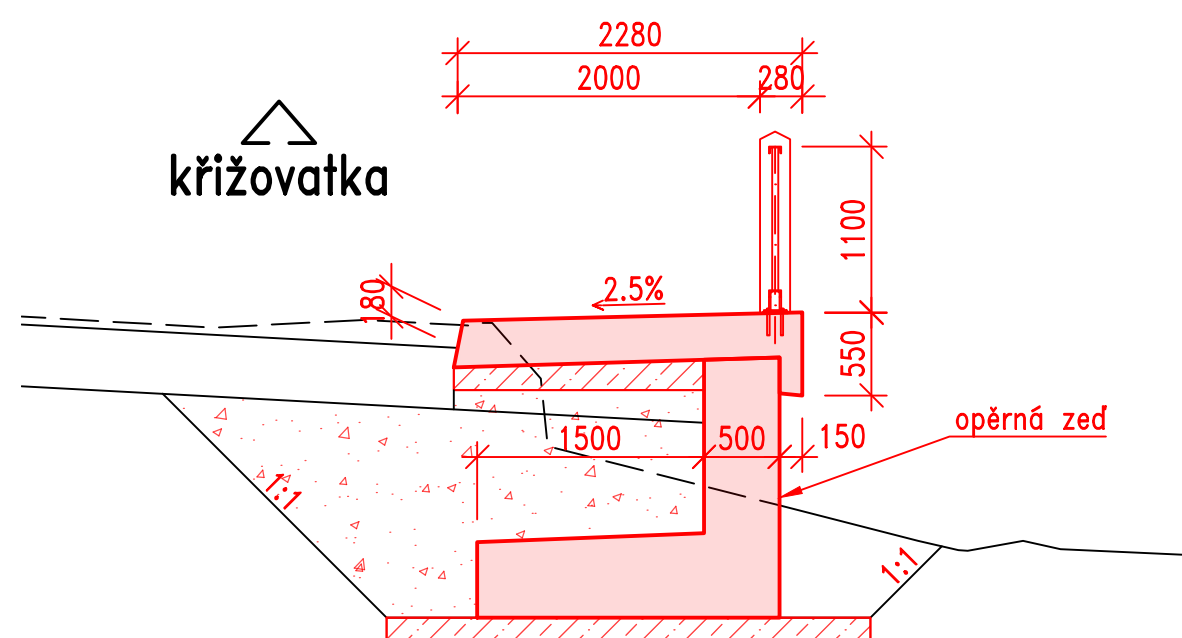

Poznámky

- Odbourávání stávající opěrné zdi bude probíhat opatrně se zachováním vyzdvíhací výztuže. Nová část zdi bude na odbouranou zed napojena, výztuž nastýkována a spára zatěsněna. Pokud nebude možné výztuž nastýkovat, bude navažena.
- Rozebírání stávajícího vyztuženého svahu bude probíhat opatrně tak, aby nedošlo k poškození ponechávaných geomříží pod základovou sparou a na druhé straně svahu. Rozsah výkopu zde bude minimalizován.

Přehled konstrukčních materiálů

Beton	C 12/15 X0
Podkladní beton	C 30/37 XF4, XD3
Opěrné zdi	C 30/37 XF4, XD3
Římsy	C 30/37 XF4, XD3

Ocel	B500 B
Betonářská výztuž	minimální 45 mm
Krytí	jmenovité 55 mm
Krytí	

Zábradlí S235 JO

Třída provedení EXC2 podle EN 1090-2

Most ev. č. 232-007 Liblín

Správa a údržba silnic Plzeňského kraje, p.o., Katerovská 162, 326 00 Plzeň, tel.: 377 172 403, E-mail: posta@suspk.eu
Investor: **SÚSPK** Správa a údržba silnic Plzeňského kraje, p.o.
Katerovská 162
326 00 Plzeň

revize b

Výškový systém: Bpv

Souřadnicový systém: S-JTSK

Číslo zakázky: 16 116 03	HIP: Ing. Daniel ŠINDLER, Ph.D.	PONTEx s.r.o. Bezdov 1658/1, 147 00 Praha 4-Braník +420 244 462 219 pontex@pontex.cz
Schválil: Ing. Petr SOUČEK	Zodp. projektant: Ing. Petr ŘEZKA	
Tech. kontrola: Ing. Ondřej DEDEK	Vypracoval: Ing. Petr ŘEZKA	
72835965, ode@pontex.cz	727883828, pre@pontex.cz	

Objednatel: SÚSPK p.o.	Obec: Liblín	Kraj: Plzeňský
Akce: Most ev. č. 232-007 Liblín	Datum: 10/2022	Stupeň: DUSP
Část: D. DOKUMENTACE OBJEKTŮ	Č. přílohy: 4.	
Objekt: SO 251 - OPĚRNÉ ZDI PŘED MOSTEM		
Příloha: PŘÍČNÉ ŘEZY		