




PŘÍČNÝ ŘEZ A-A
M 1:50

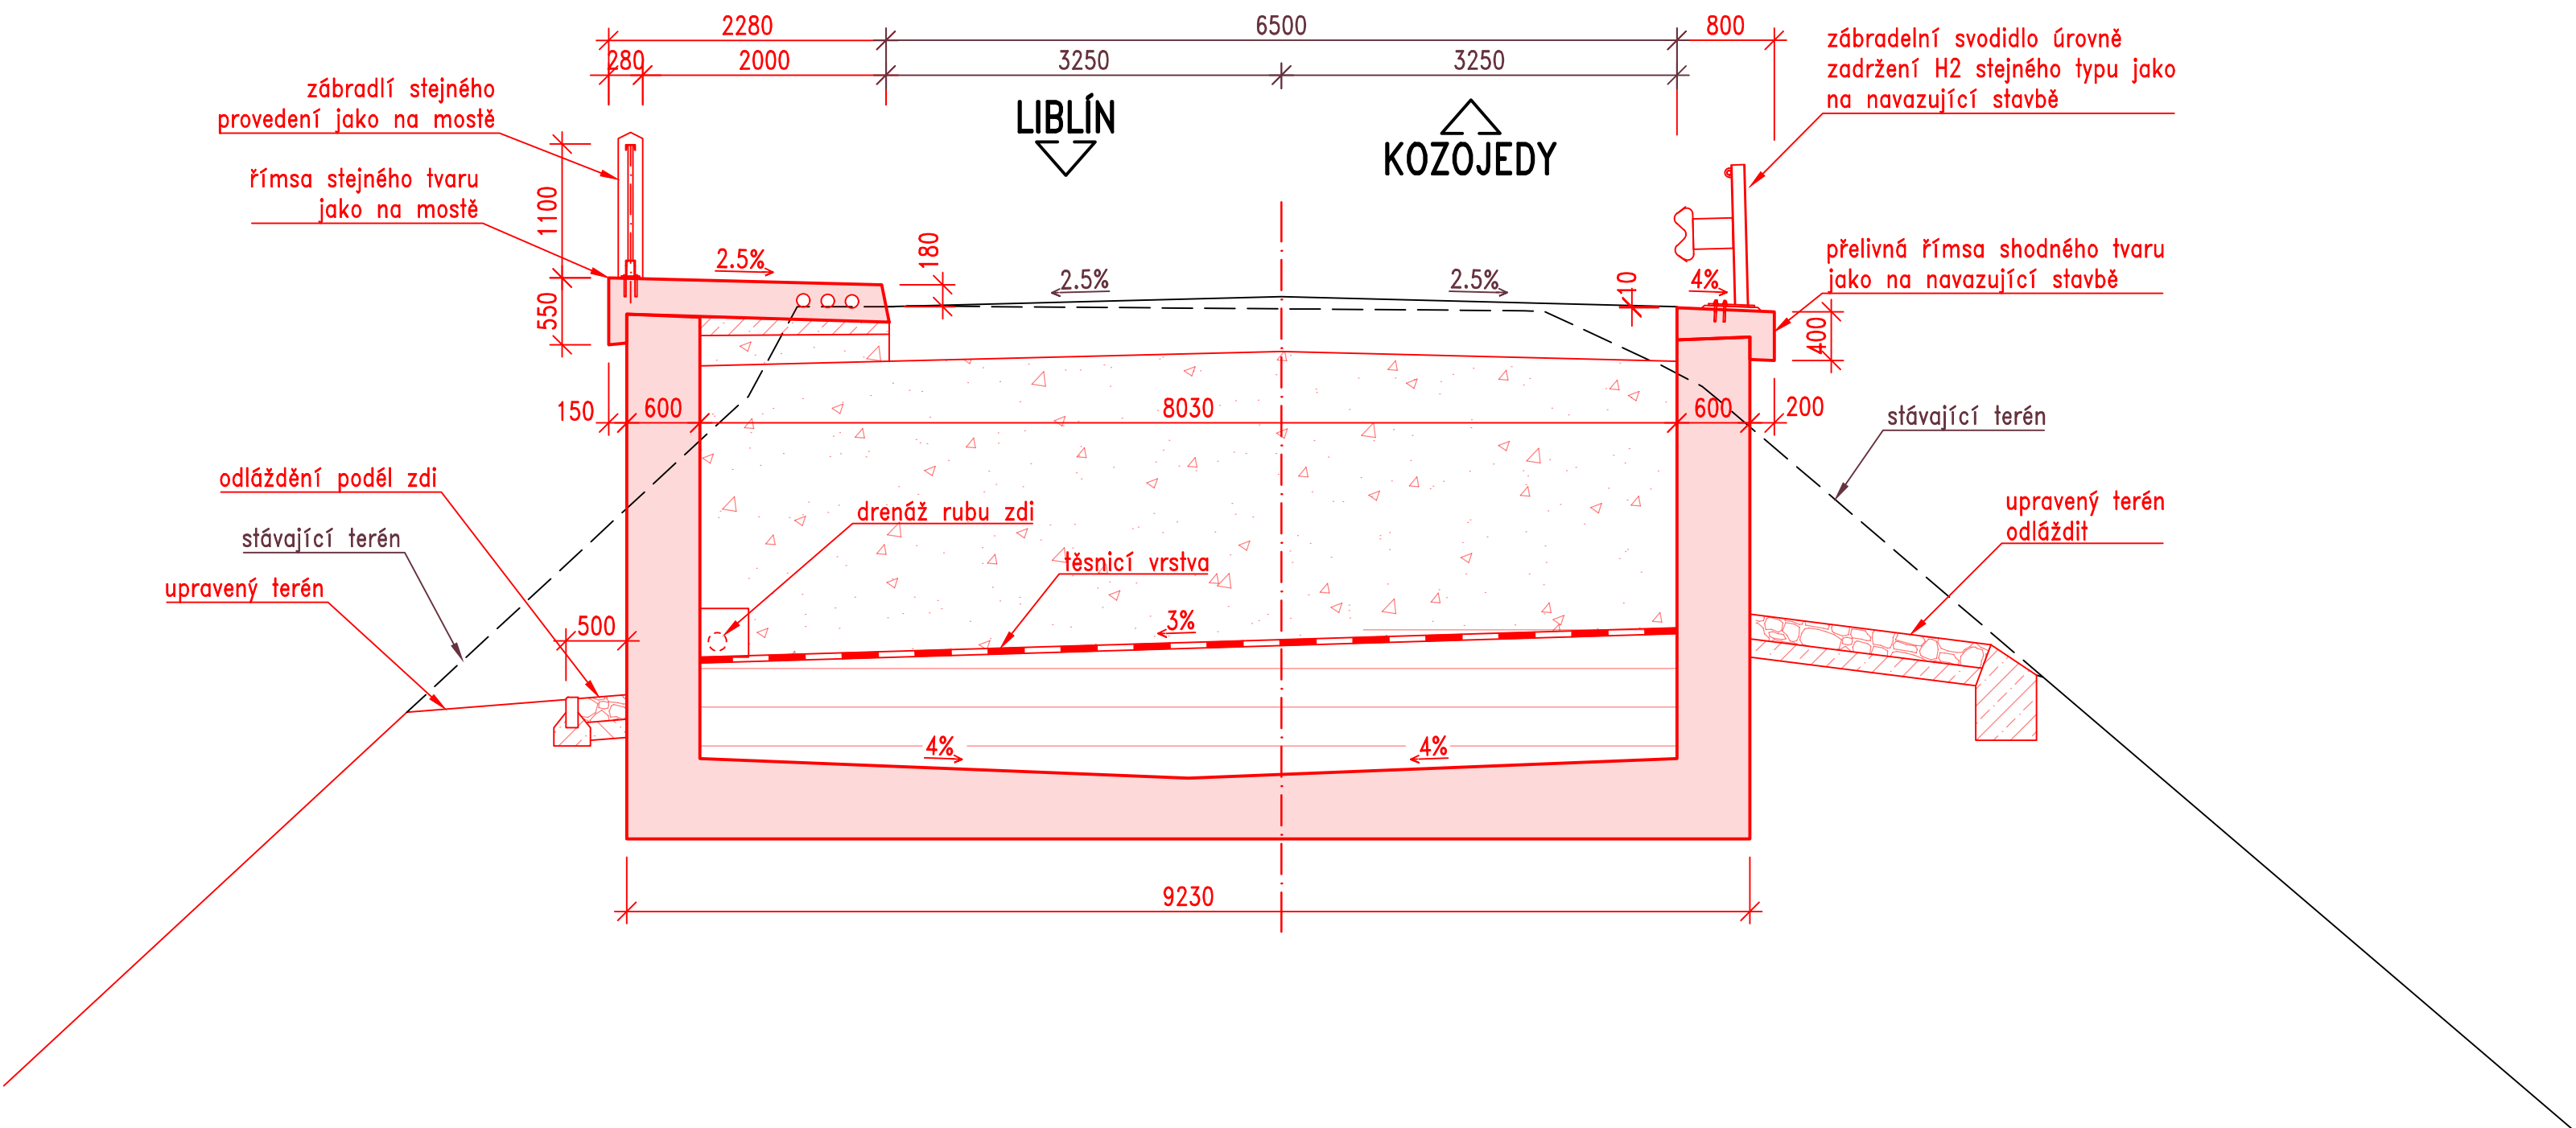

PŘÍČNÝ ŘEZ B-B
M 1:50

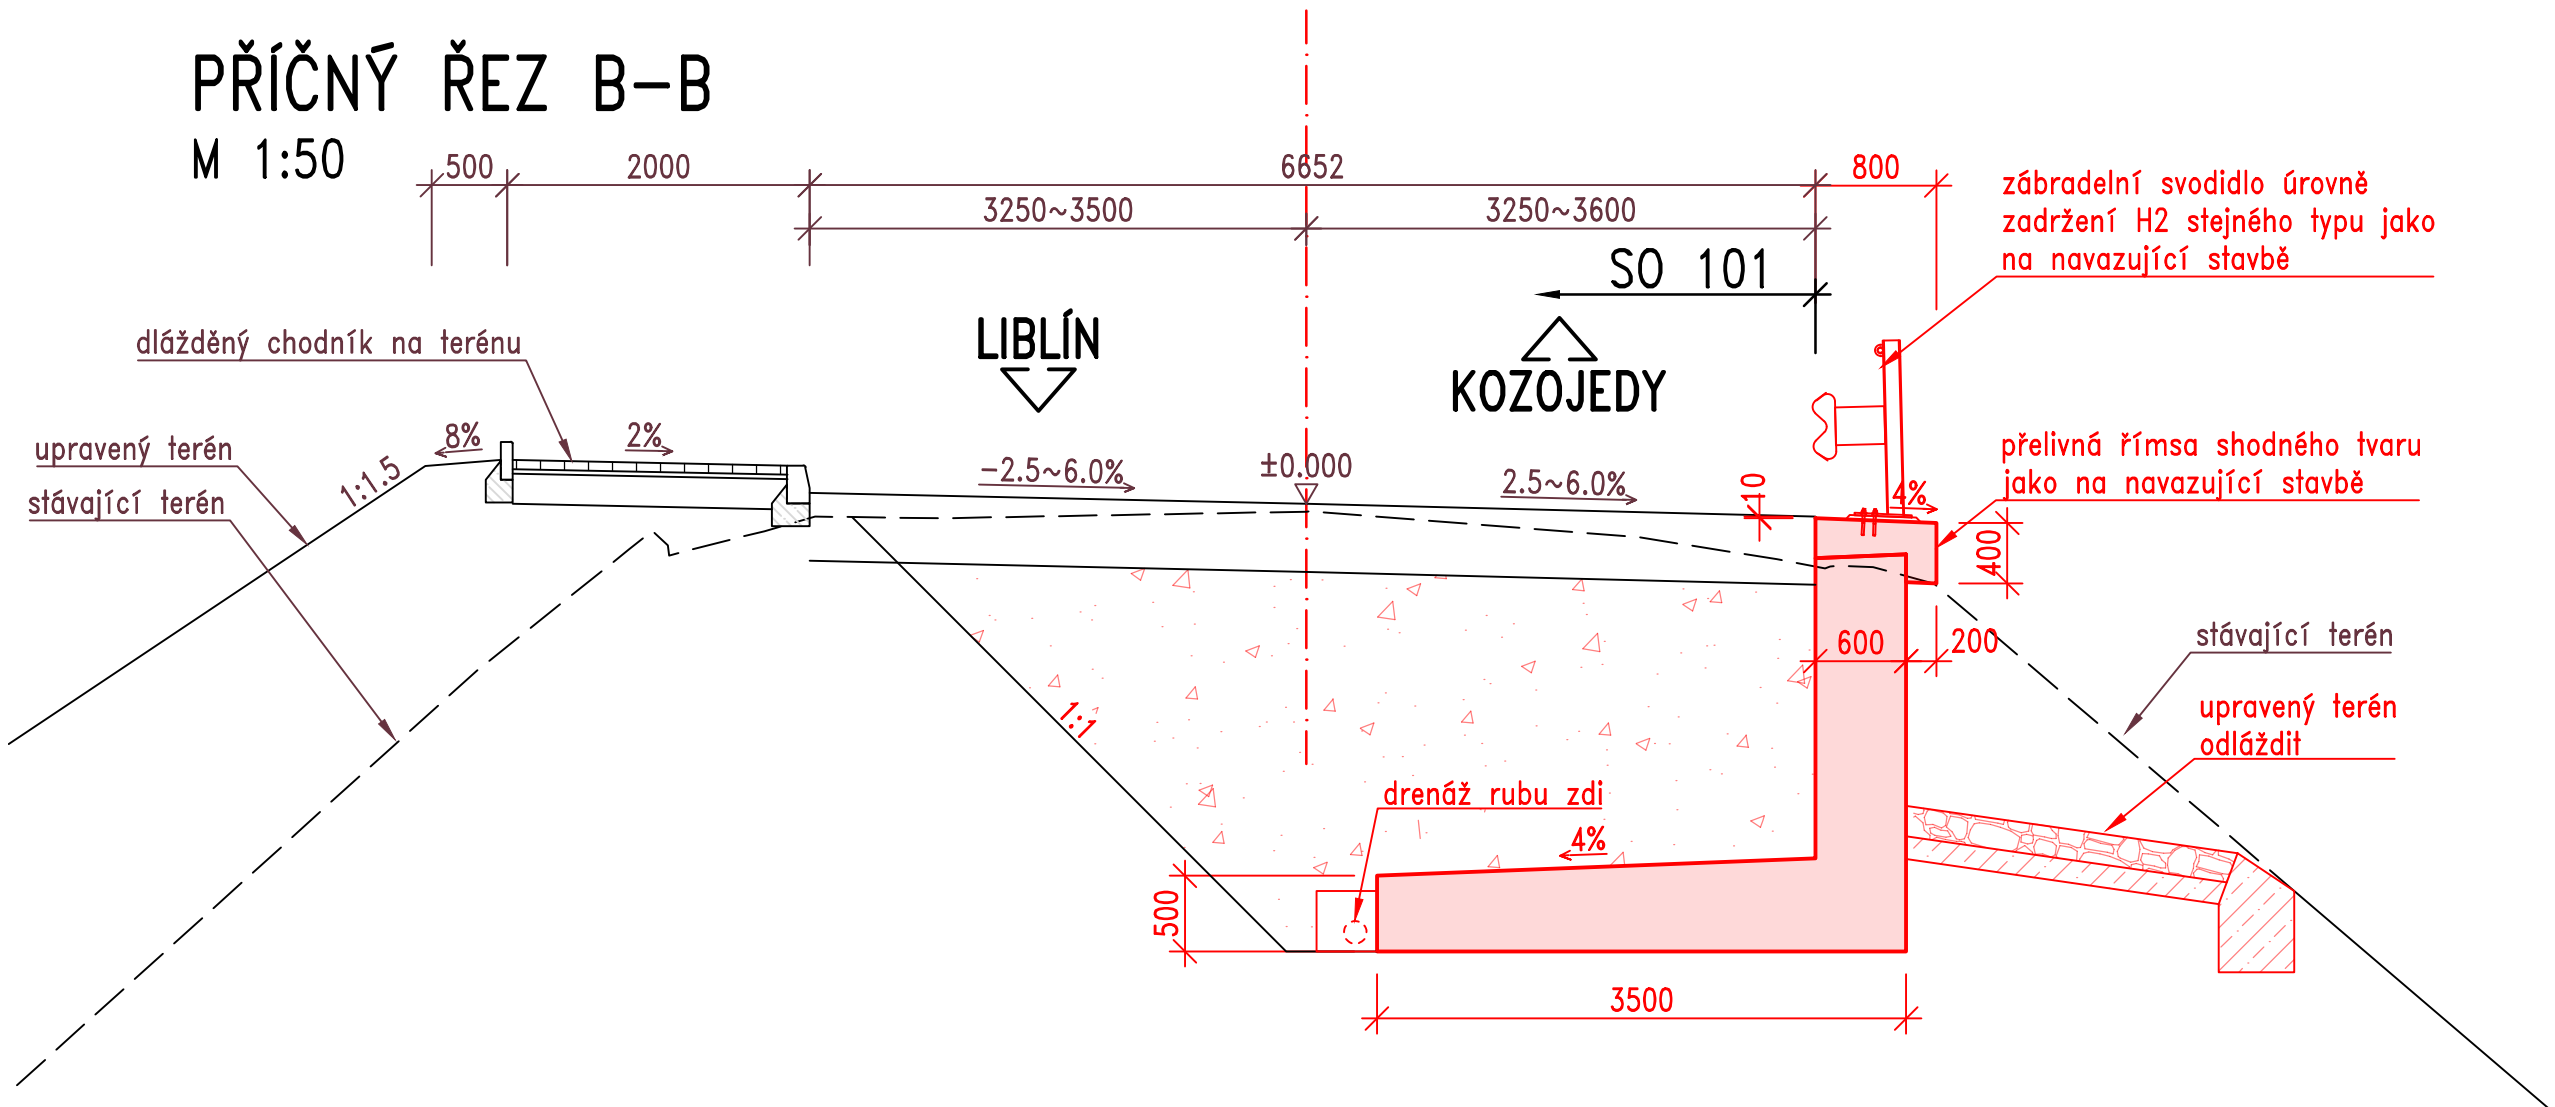


PŘÍČNÝ ŘEZ C-C
M 1:50

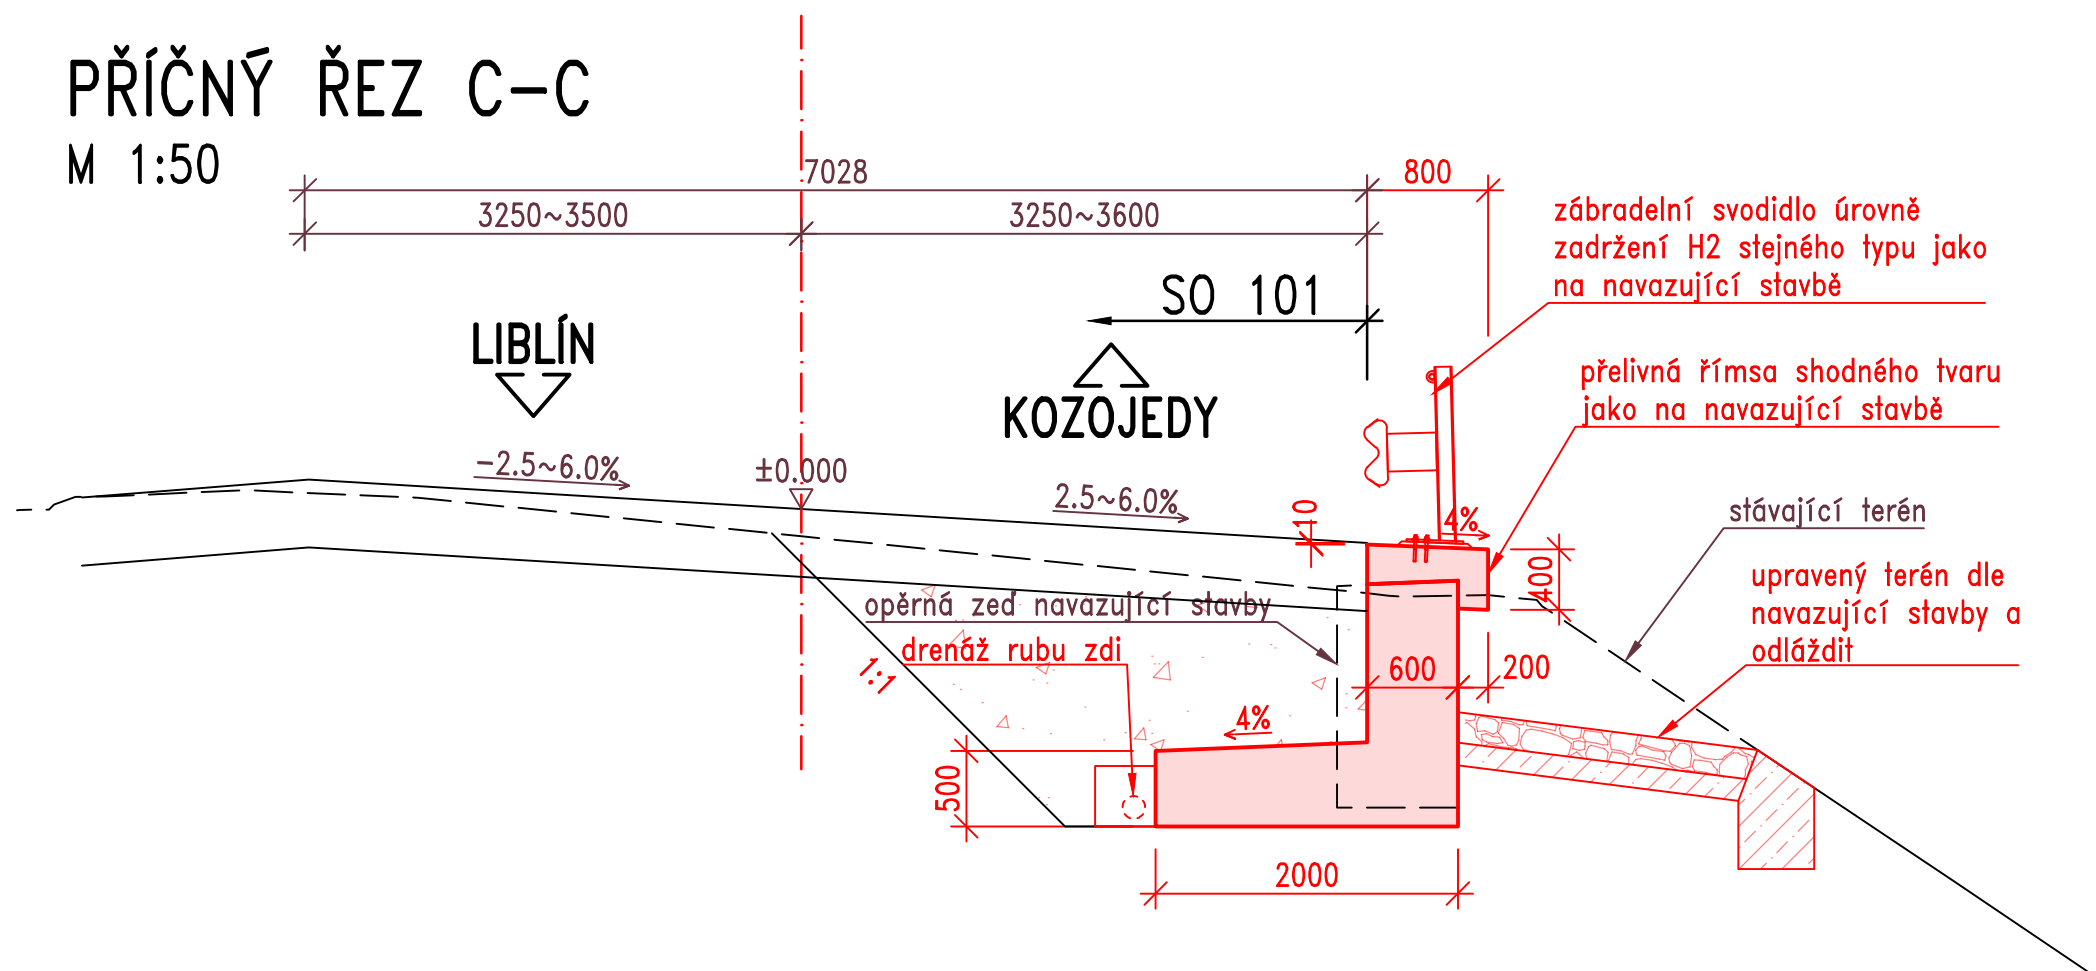

Most ev. č. 232-007 Liblín

Správa a údržba silnic Plzeňského kraje, p.o., Koterovská 162, 326 00 Plzeň, tel.: 377 172 403, E-mail: posta@suspk.eu

Investor:  Správa a údržba silnic Plzeňského kraje, p.o.
Koterovská 162
326 00 Plzeň

revize a	Bpv		Souřadnicový systém: S-JTSK	
Výškový systém:	Bpv			
Číslo zakázky:	16 116 03	HIP:	Ing. Daniel ŠINDLER, Ph.D.	
Schválil:	Ing. Petr ŠOUČEK	Zodp. projektant:	Ing. Petr ŘEZKA	
Tech. kontrola:	Ing. Ondřej DĚDEK	Vypracoval:	Ing. Petr ŘEZKA	
728355965, ode@pontex.cz		727883828, pre@pontex.cz		


Bezová 1658/1, 147 00 Praha 4-Braník
+420 244 462 219 pontex@pontex.cz

Objednatel:	SÚSPK p.o.	Obec:	Liblín	Kraj:	Plzeňský
Akce:	Most ev. č. 232-007 Liblín			Datum	Stupeň
Část:	D. DOKUMENTACE OBJEKTŮ			10/2022	DUSP
Objekt:	SO 252 – OPĚRNÉ ZDI ZA MOSTEM			Souprava	Č. přílohy D.1.2.3
Příloha:	PŘÍČNÉ ŘEZY				4.