PŮDORYS
M 1:150

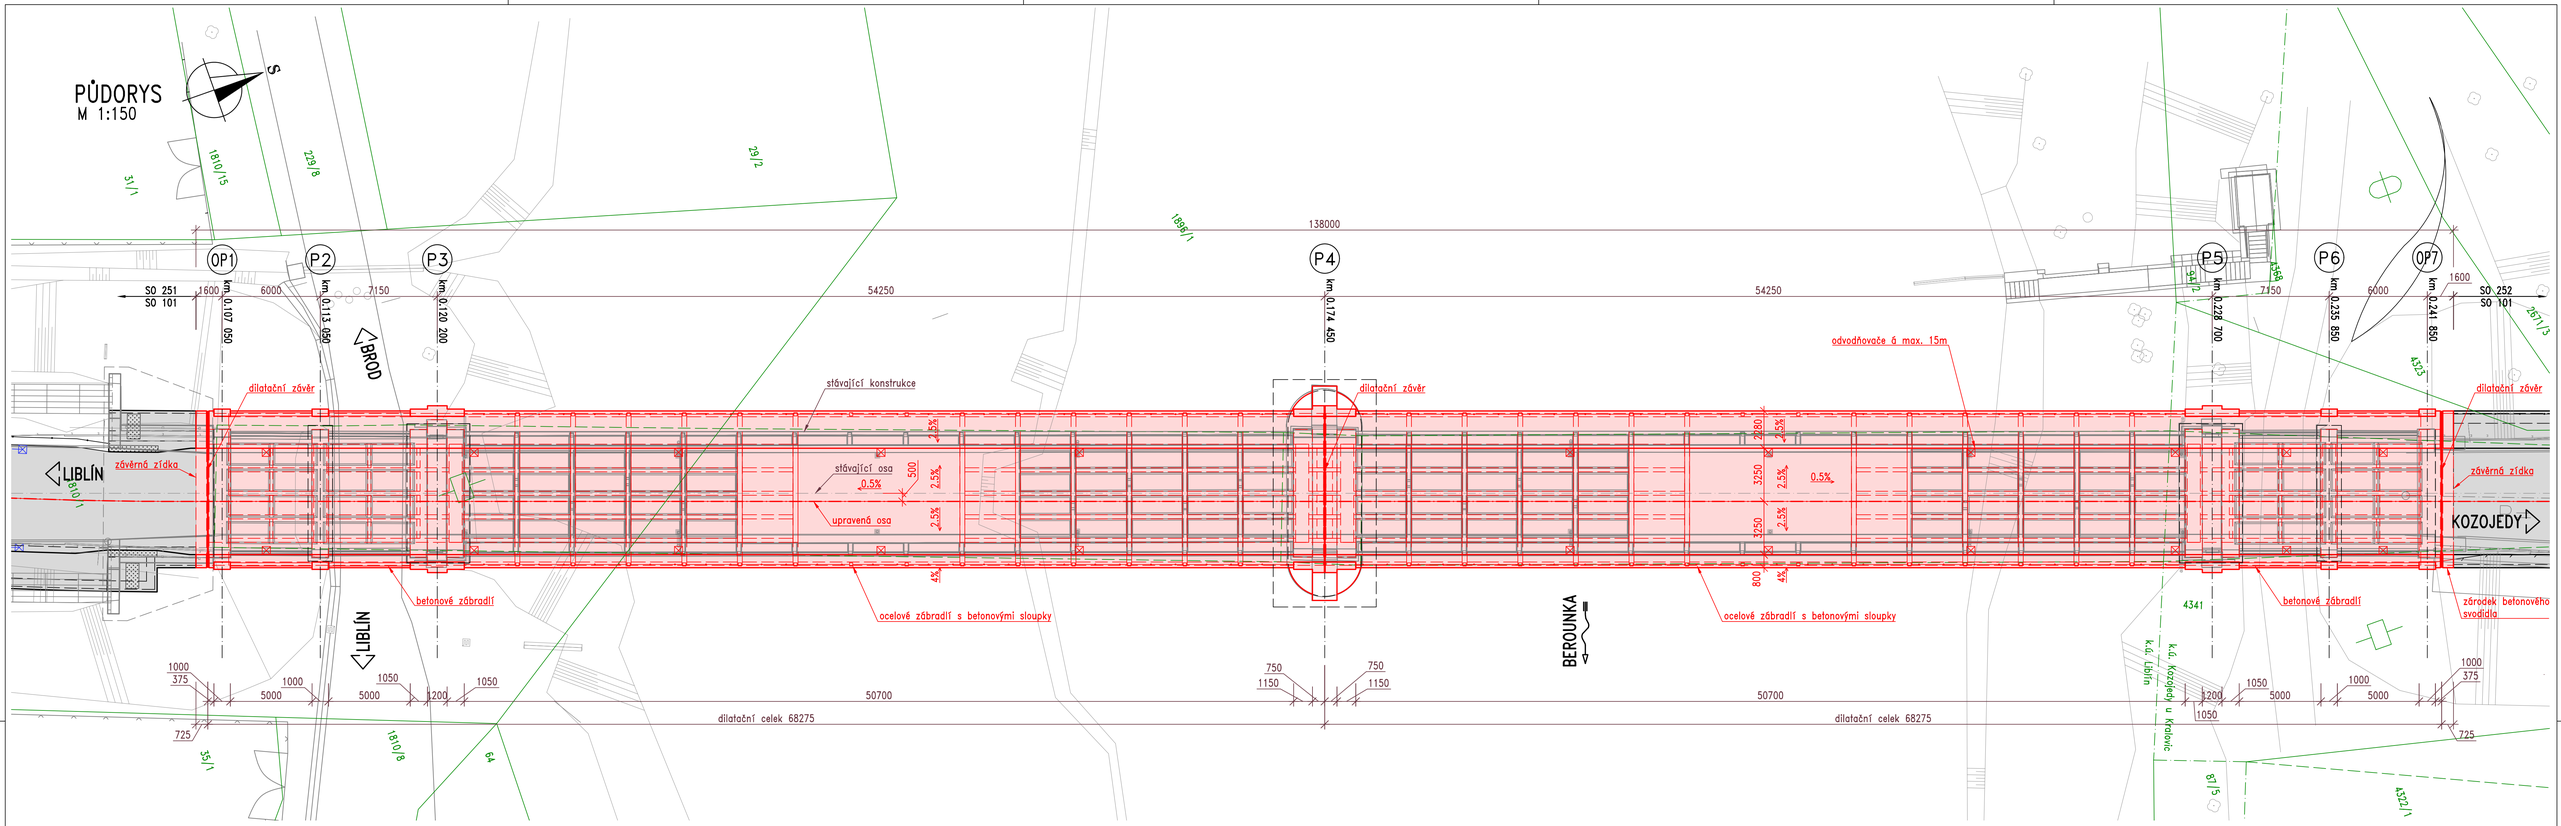

Legenda

18	číslo parcely
	parcela
	hranice katastru
	objekty

Poznámky

1. Z vyjádření správců by měly být v obvodu stavby zastiženy pouze nadzemní silové vedení NN a dešťová kanalizace před mostem. Inženýrské sítě uvedené na výkresu jsou vykresleny pouze orientačně, před započetím stavby bude nutné všechny dotčené sítě nechat vytyčit dle dispozic z vyjádření jednotlivých správců.
2. Zakrytě konstrukce uvedené na výkresu nebylo možné ověřit, na výkresu uvedené tvary a rozměry jsou převzaty z prováděcí dokumentace mostu a upřesněny zaměřením a diagnostickým průzkumem.

Přehled konstrukčních materiálů

Beton

Podkladní beton	C 12/15	X0
Opěry	C 30/37	XF4, XD3
Pilíře	C 30/37	XF4, XD3
Stojky na obloucích	C 30/37	XF2, XD1
Nosná konstrukce	C 30/37	XF2, XD1
Římsy	C 30/37	XF4, XD3

Ocel

Betonářská výztuž	B500	B
Krytí	minimální	45 mm
Krytí	jmenovitě	55 mm
Zábradlí	S235	J0

Třída provedení EXC2 podle EN 1090-2

Most ev. č. 232-007 Liblín

Správa a údržba silnic Plzeňského kraje, p.o., Koterovská 162, 326 00 Plzeň, tel.: 377 172 403, E-mail: posta@suspk.eu

Investor: SÚSPK
Správa a údržba silnic Plzeňského kraje, p.o.
Koterovská 162
326 00 Plzeň

revize b

Výškový systém: Bpv Souřadnicový systém: S-JTSK

Číslo zakázky: 16 116 03		HIP:	Ing. Daniel ŠINDLER, Ph.D.
Schválil:	Ing. Petr SOUČEK	Zodp. projektant:	Ing. Petr ŘEZKA
Tech. kontrola:	Ing. Ondřej DĚDEK	Vypracoval:	Ing. Petr ŘEZKA
728355965, ode@pontex.cz		727883828, pre@pontex.cz	

PONTEX s.r.o.
Bezová 1658/1, 147 00 Praha 4-Braník
+420 244 462 219 pontex@pontex.cz

Objednatel:	SÚSPK p.o.	Obec: Liblín	Kraj: Plzeňský
Akce:	Most ev. č. 232-007 Liblín		Datum 10/2022 / Stupeň DUSP
Část:	D. DOKUMENTACE OBJEKTŮ		
Objekt:	SO 201 - REKONSTRUKCE MOSTU 232-007		Soupravа / Č. přílohy D.1.2.1
Příloha:	PŮDORYS		3.