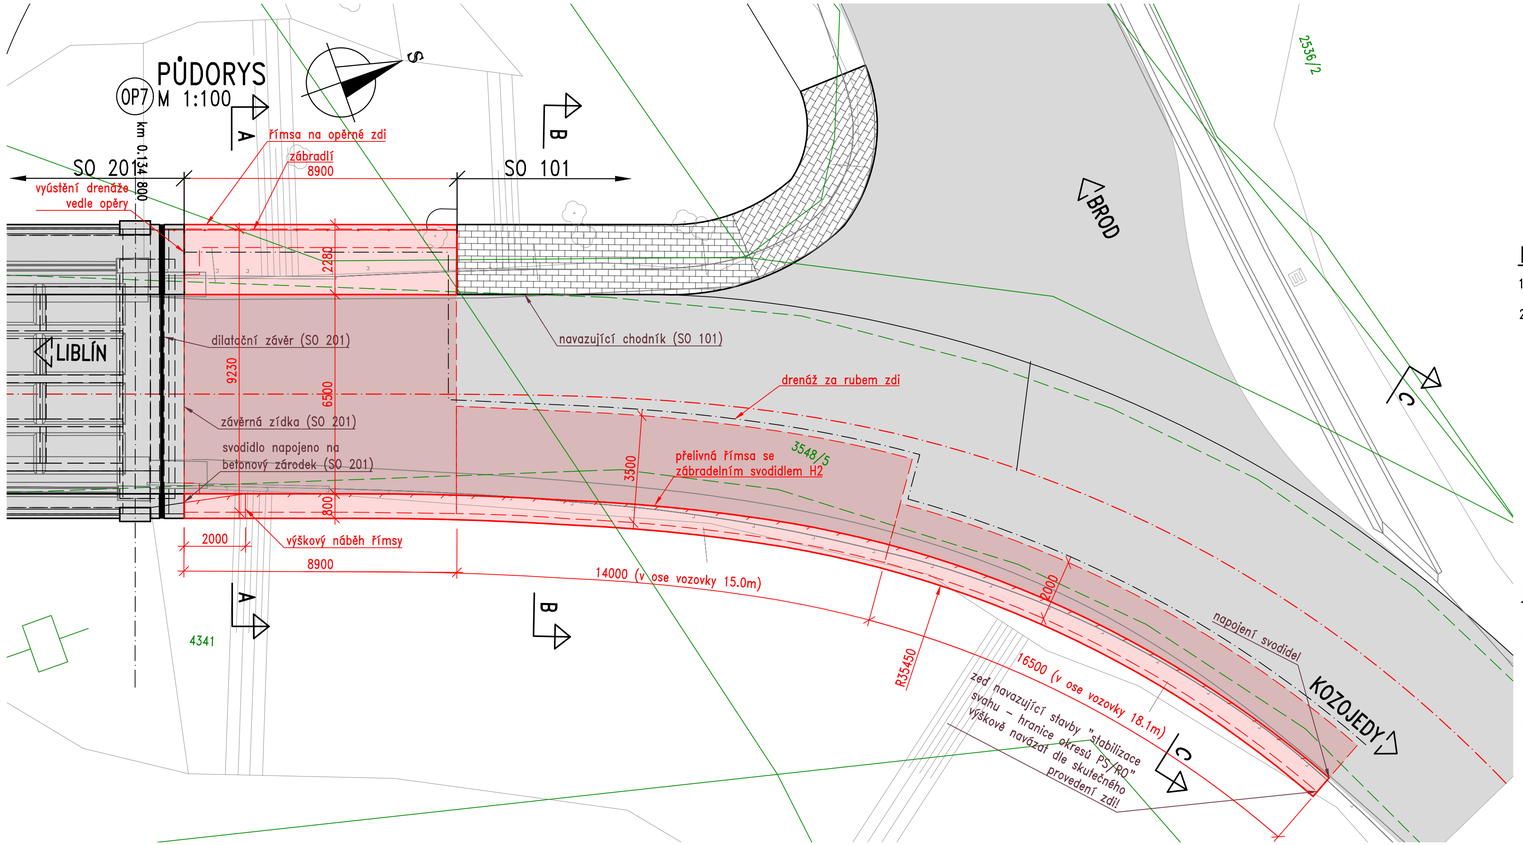

Poznámky

1. Dle vyjádření správců by neměly být v obvodu stavby zastiženy žádné inženýrské sítě.
2. Zeď na konci navazuje na začátek opěrné zdi stavby "Stabilizace svahu – hranice okresů PS/RO". Výškové řešení bude upraveno dle skutečného provedení této stavby.

Přehled konstrukčních materiálů

Beton

Podkladní beton	C 12/15	X0
Opěrné zdi	C 30/37	XF4, XD3
Římsy	C 30/37	XF4, XD3

Ocel

Betonářská výztuž	B500	B
Krytí	minimální	45 mm
Krytí	jmenovité	55 mm
Zábradlí	S235	J0

Třída provedení EXC2 podle EN 1090-2

Most ev. č. 232-007 Liblín

Správa a údržba silnic Plzeňského kraje, p.o., Koterovská 162, 326 00 Plzeň, tel.: 377 172 403, E-mail: posta@suspk.eu

Investor: SÚSPK
Správa a údržba silnic Plzeňského kraje, p.o.
Koterovská 162
326 00 Plzeň

revize a

Výškový systém: Bpv Souřadnicový systém: S-JTSK

Číslo zakázky: 16 116 03		HIP:	Ing. Daniel ŠINDLER, Ph.D.
		724007830, dsn@pontex.cz	
Schválil:	Ing. Petr SOUČEK	Zodp. projektant:	Ing. Petr ŘEZKA
		727883828, pre@pontex.cz	
Tech. kontrola:	Ing. Ondřej DĚDEK	Vypracoval:	Ing. Petr ŘEZKA
728355965, ode@pontex.cz		727883828, pre@pontex.cz	

PONTEX s.r.o.
Bezová 1658/1, 147 00 Praha 4–Braník
+420 244 462 219 pontex@pontex.cz

Objednatel:	SÚSPK p.o.	Obec:	Liblín
Akce:	Most ev. č. 232-007 Liblín	Kraj:	Plzeňský
Část:	D. DOKUMENTACE OBJEKTŮ	Datum	Stupeň
Objekt:	SO 252 – OPĚRNÉ ZDI ZA MOSTEM	10/2022	DUSP
Příloha:	PŮDORYS	Souprava	Č. přílohy D.1.2.3 3.