
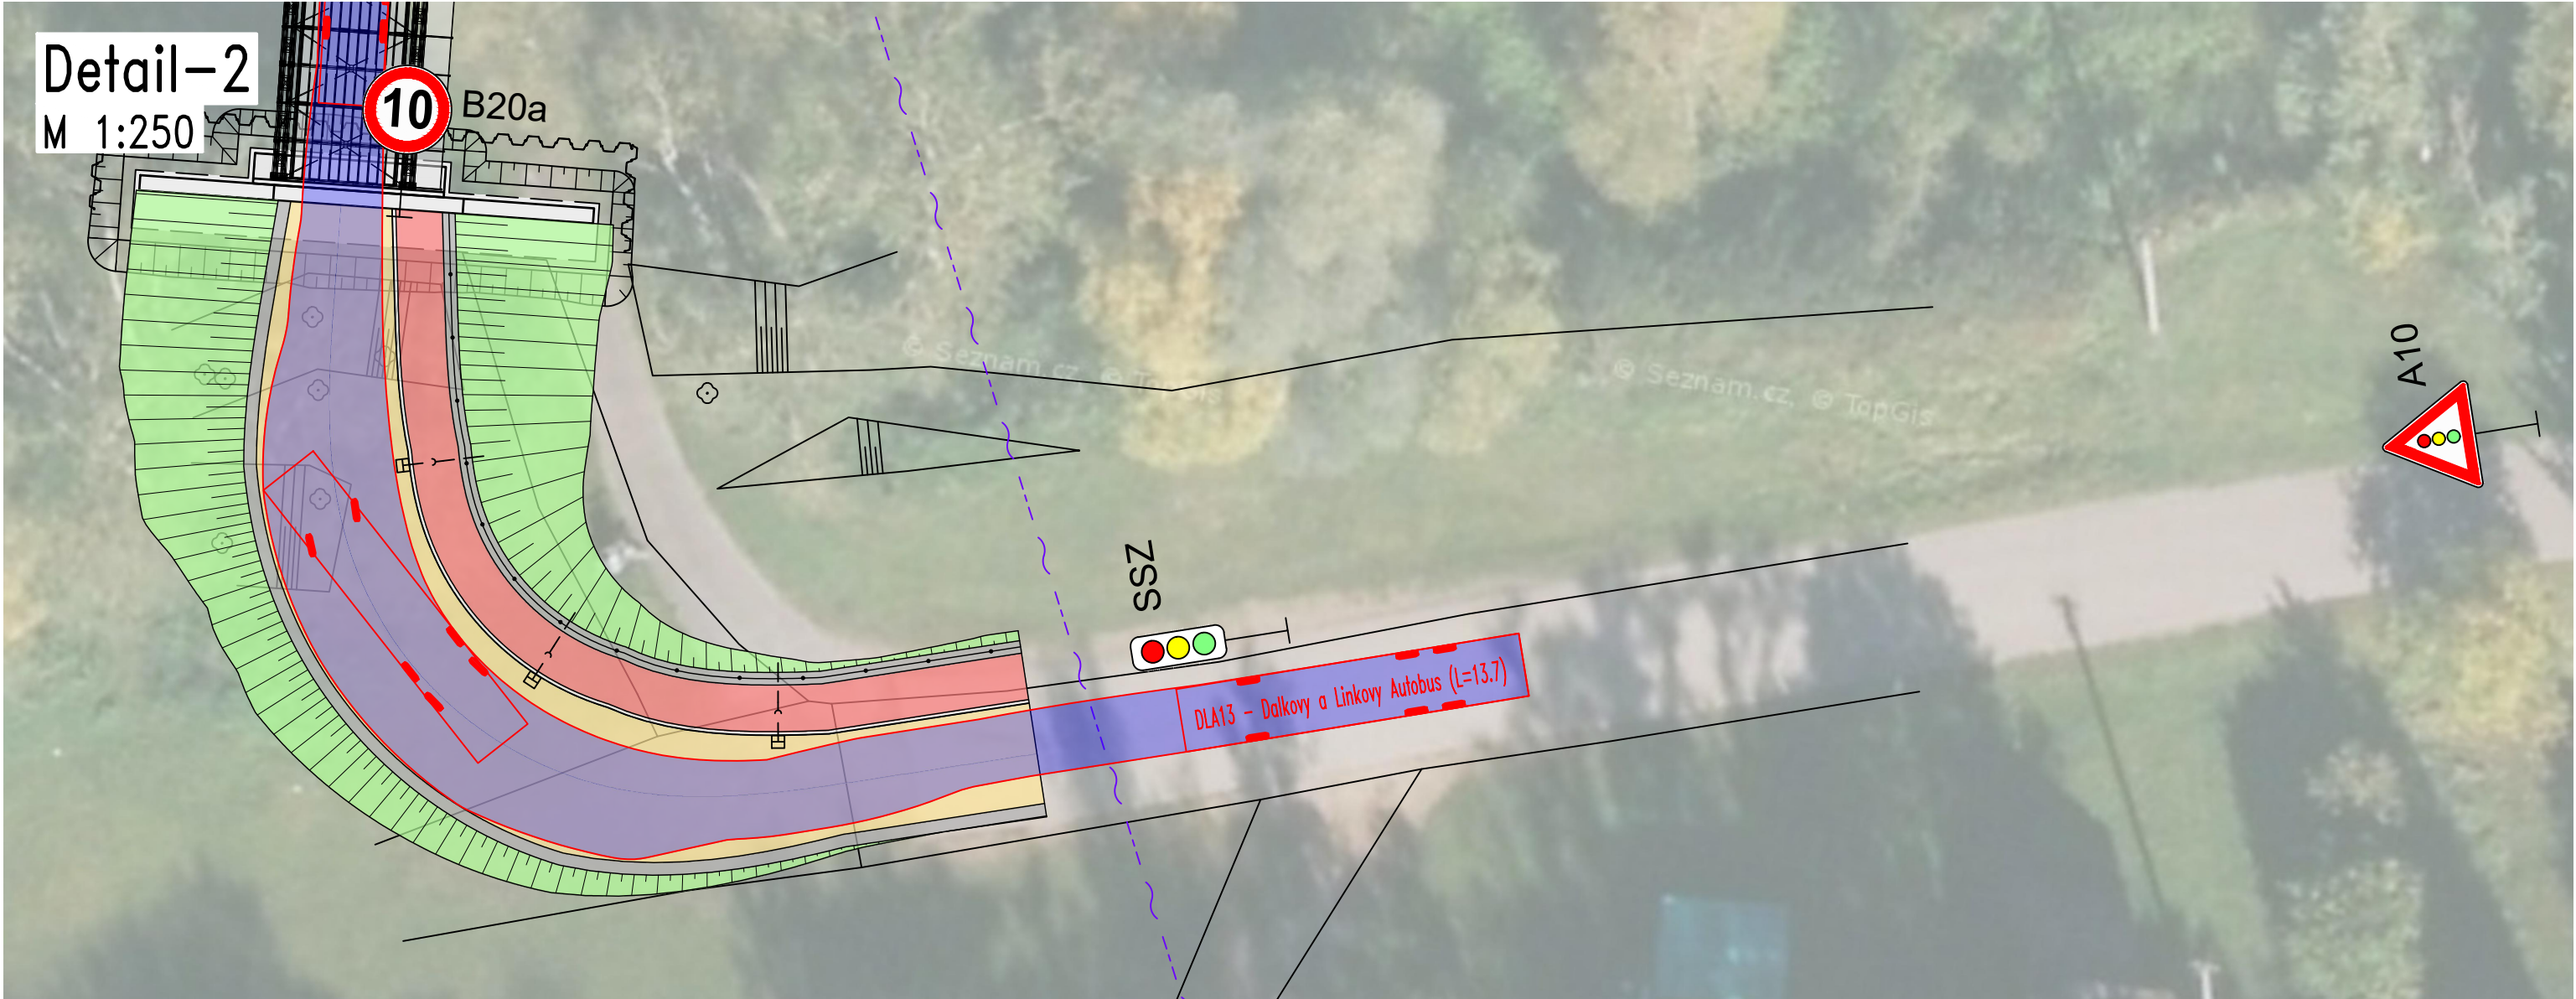


- Seznam objektů:
- S0 101 – Silnice II/232
 - S0 102 – Provizorní komunikace
 - S0 201 – Rekonstrukce mostu 232-007
 - S0 202 – Provizorní přemostění

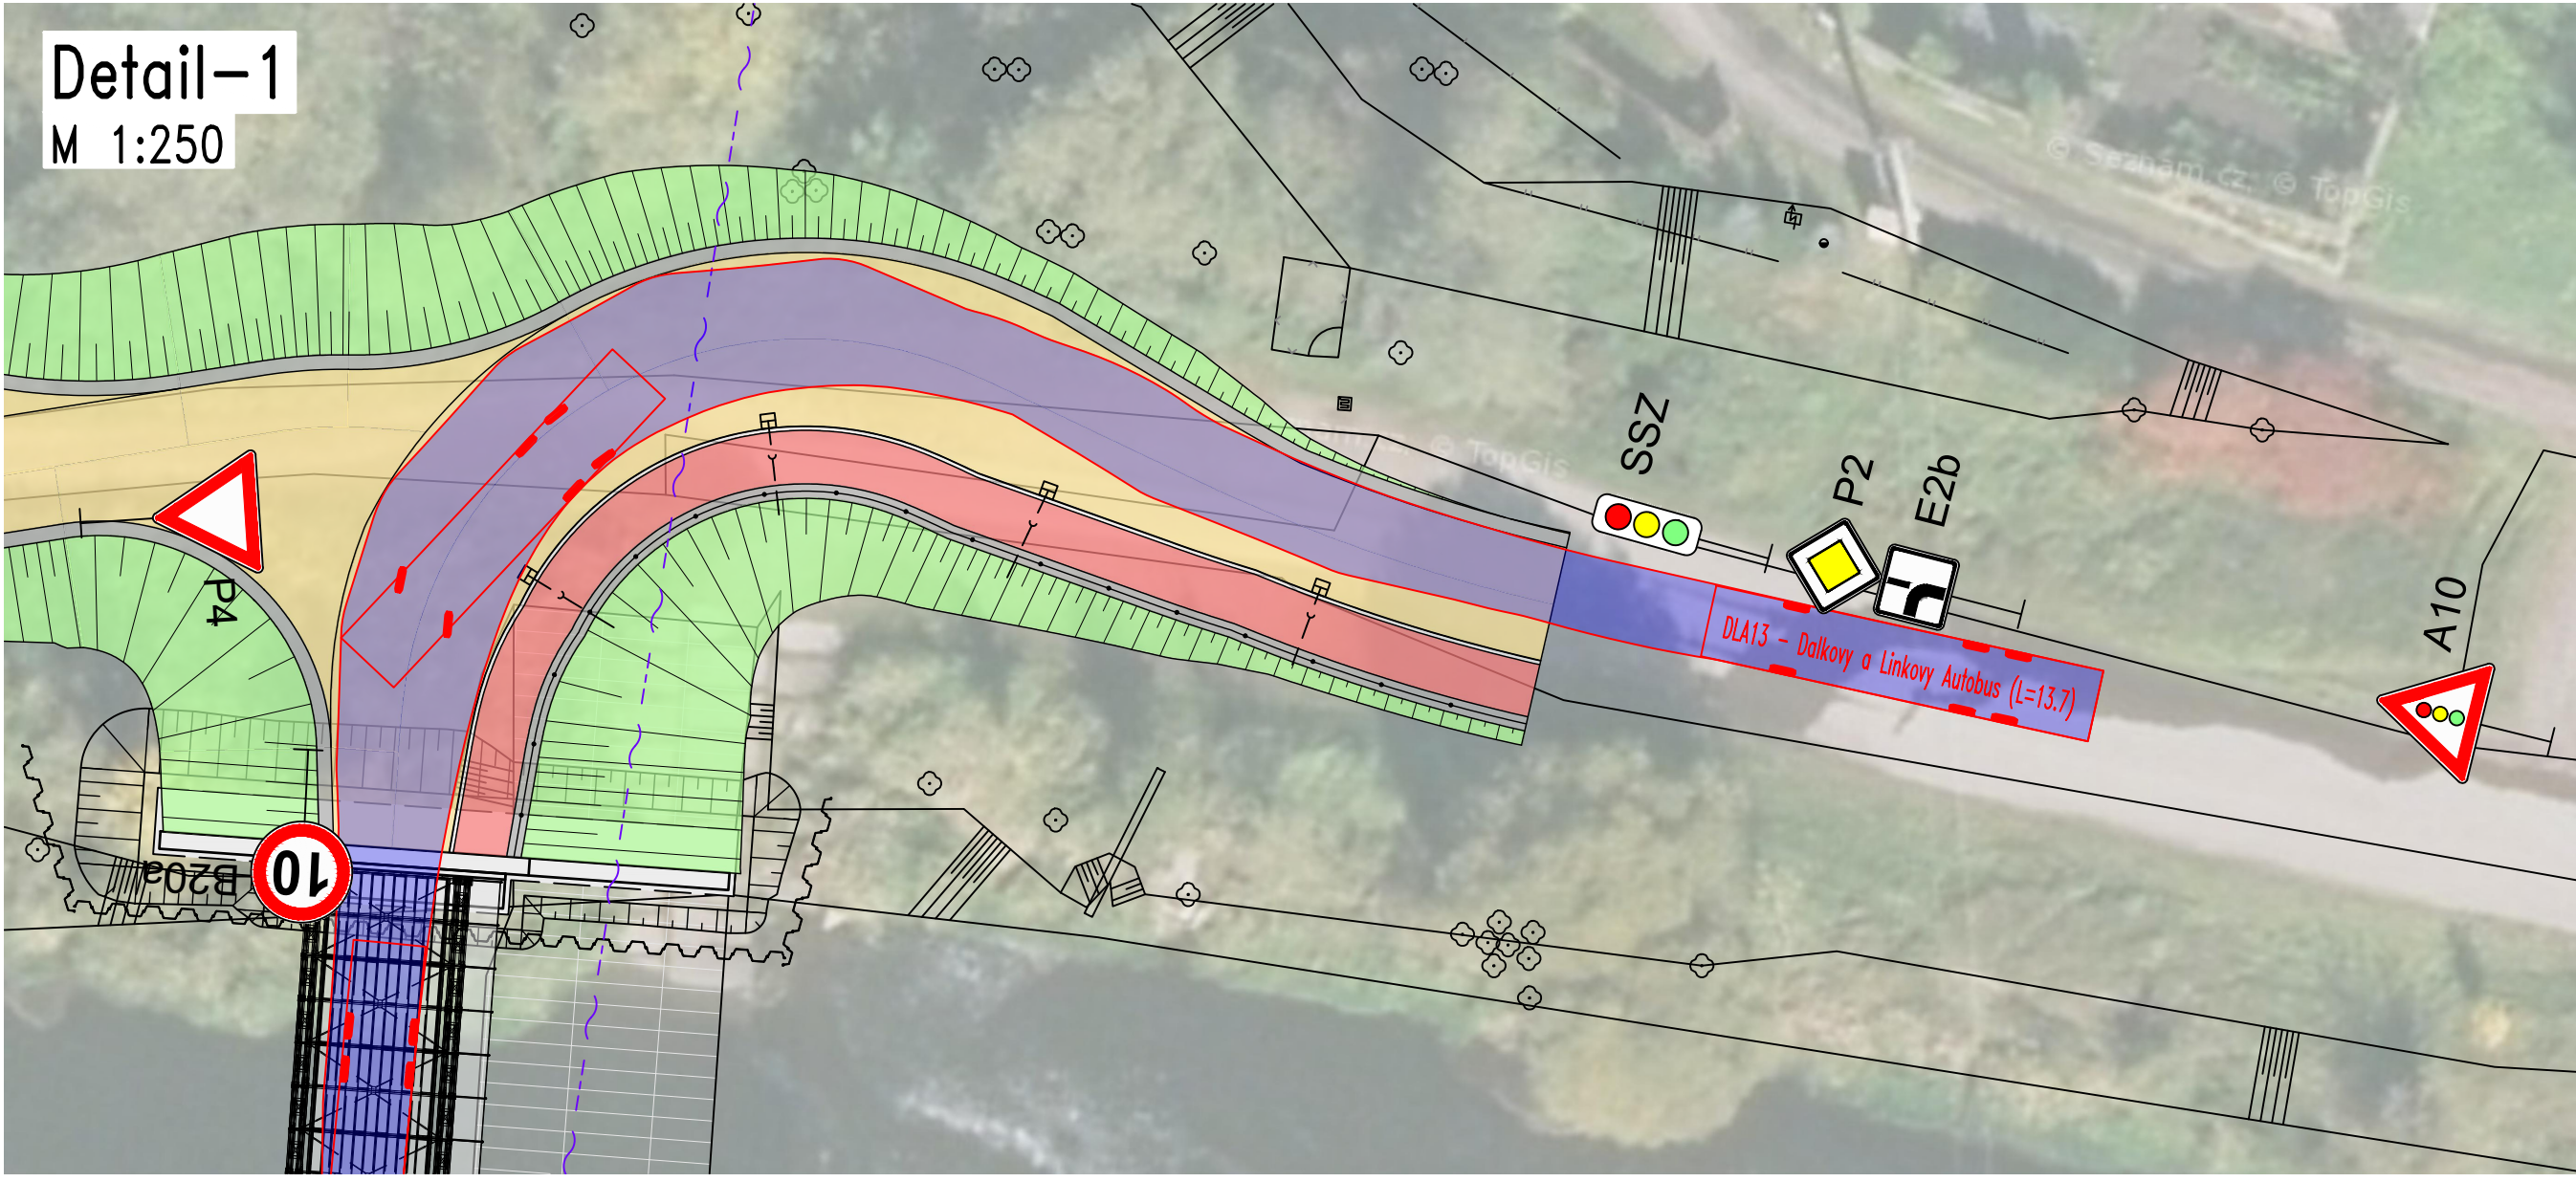

Provizorní přemostění Berounky v obci Liblín

Správa a údržba silnic Plzeňského kraje, p.o., Koterovská 162, 326 00 Plzeň, tel.: 377 172 403, E-mail: posta@suspk.eu

Investor:

 Správa a údržba silnic Plzeňského kraje, p.o.
Koterovská 162
326 00 Plzeň

revize a
Výškový systém: Bpv Souřadnicový systém: S-JTSK

Číslo zakázky:	16 116 03	HIP:	724007830, dsn@pontex.cz	Ing. Daniel ŠINDLER, Ph.D.
Schválil:	Ing. Petr SOUČEK	Zodp. projektant:	Ing. Petr ŘEZKA	
Tech. kontrola:	Ing. Ondřej DĚDEK	Vypracoval:	Ing. Tomáš LINDTNER	
728355965, ode@pontex.cz		604643235, tin@pontex.cz		

 Bazová 1658/1, 147 00 Praha 4-Braník
+420 244 462 219 pontex@pontex.cz

Objednatel:	SÚSPK p.o.	Obec:	Liblín	Kraj:	Plzeňský
Akce:	Provizorní přemostění Berounky v obci Liblín				
Část:	D DOKUMENTACE OBJEKTŮ				
Objekt:	S0 102 – PROVIZORNÍ KOMUNIKACE				
Příloha:	SCHÉMA OBJÍZDNÉ TRASY				
	Datum:	10/2022	Stupeň:	DUSP	
	Souprava:		Č. přílohy:	D.1.1.1. 02	