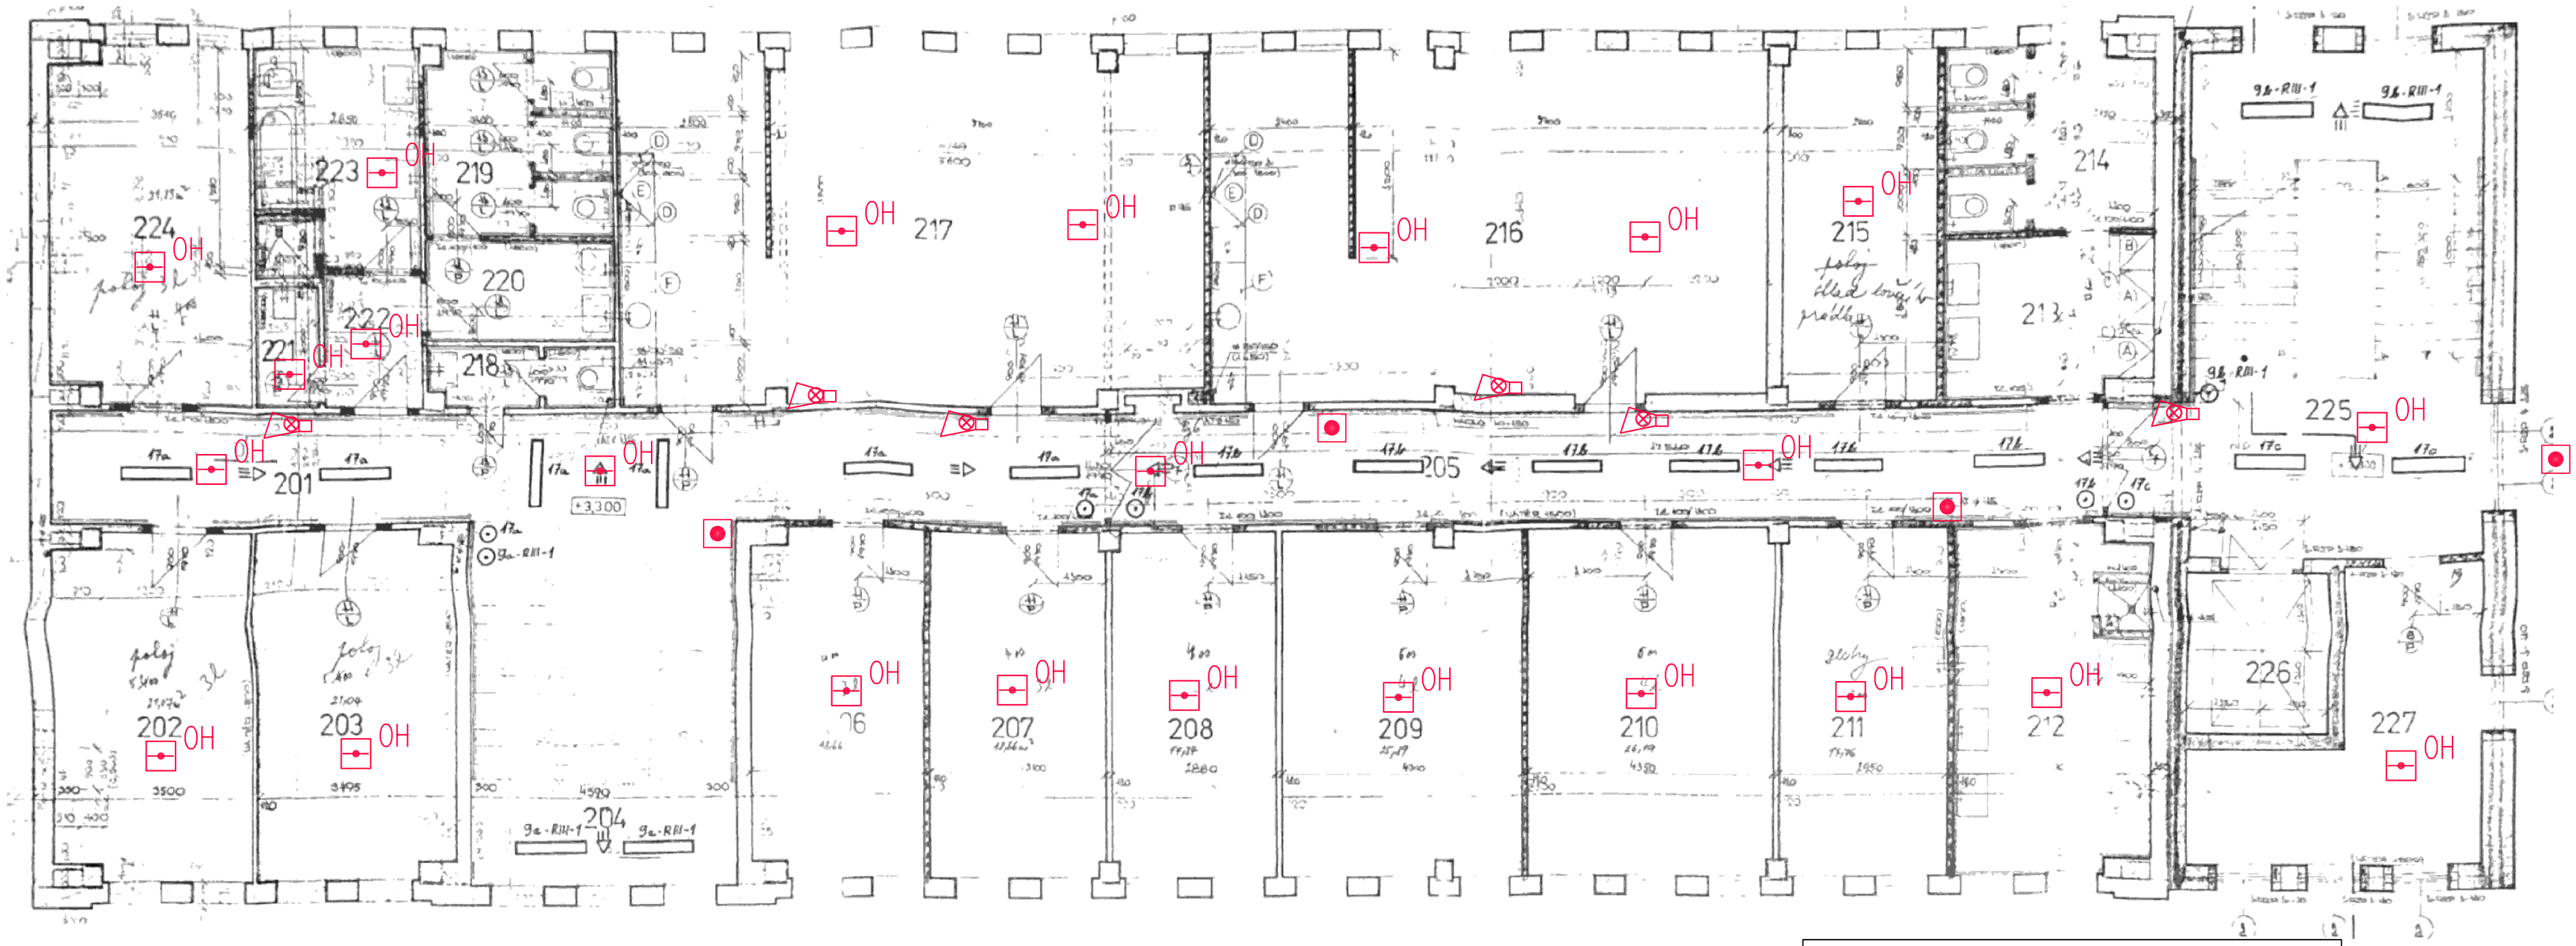

Místnost. Č.	Název
201	CHODBA
202	POKOJ 3C
203	POKOJ 3C
204	SCHODIŠTĚ
205	CHODBA
206	POKOJ 3C
207	POKOJ 3C
208	POKOJ 3C
209	POKOJ 4C
210	POKOJ 4C
211	SESTERNA
212	UMÝVÁRNA
213	UMÝVÁRNA
214	WC
215	ČISTÝ SKLAD
216	DENNÍ MÍSTNOST
217	DENNÍ MÍSTNOST
218	WC PERSONÁL
219	WC
220	UMÝVÁRNA
221	ÚKLID
222	PŘEDSÍŇ
223	UMÝVÁRNA
224	POKOJ 3C
225	SCHODIŠTĚ
226	VÝTAH
227	SKLAD ŠPINAVÝ

Legenda EPS:

- VNITŘNÍ SIRÉNA S MAJÁKEM
- OH — OPTICKO-KOUŘOVÝ HLÁSIČ
- OH — OPTO-KOUŘOVÝ HLÁSIČ V KAZETOVÉM PODHLEDU
- POŽÁRNÍ TLAČÍTKO
- ZÁBLESKOVÝ MAJÁK
- EPS — ÚSTŘEDNA EPS
- KTPO — KLÍČOVÝ TREZOR
- OPPO — OBSLUŽNÉ POLE POŽÁRNÍ OCHRANY
- TO — TABLO OBSLUHY
- ZDP — ZAŘÍZENÍ DÁLKOVÉHO PŘENOSU
- TS — TOTÁL STOP

Ing. JAN BENDA
Autorizovaný inženýr pro techniku prostředí stavebí, spec. elektrotechnická zařízení
Č. 0801389

EXIRTA

EXIRTA s.r.o.
Americká 2221,
Tachov 347 01
IČO: 05823226
DIČ: CZ05823226

Zodpovědný projektant: ING. JAN BENDA	Podpis:
Kreslil: ING. JAN BENDA, TOMÁŠ VAŇOUREK	Podpis:

Kraj: Plzeňský	Obec: Tachov, Milíře	Souprava:	Příloha: SL-02
Objednatel: Domov pro osoby se zdravotním postižením Milíře, p.o., Milíře č.p. 193, 347 01 Milíře			Měřítko:
Číslo zakázky: PD9-2023	Datum: 9/2023		
Akce: Domov pro osoby se zdravotním postižením Milíře INSTALACE ELEKTRICKÉ POŽÁRNÍ SIGNALIZACE MILÍŘE	Stupeň: DSP		
Část: D.1.4. ELEKTRONISKÉ KOMUNIKACE - EPS			
Výkres: Dispozice systému EPS 2.NP			