



OCHRANA KABELU PŘI KŘÍŽENÍ

VZOROVÝ VÝKRES 1:25

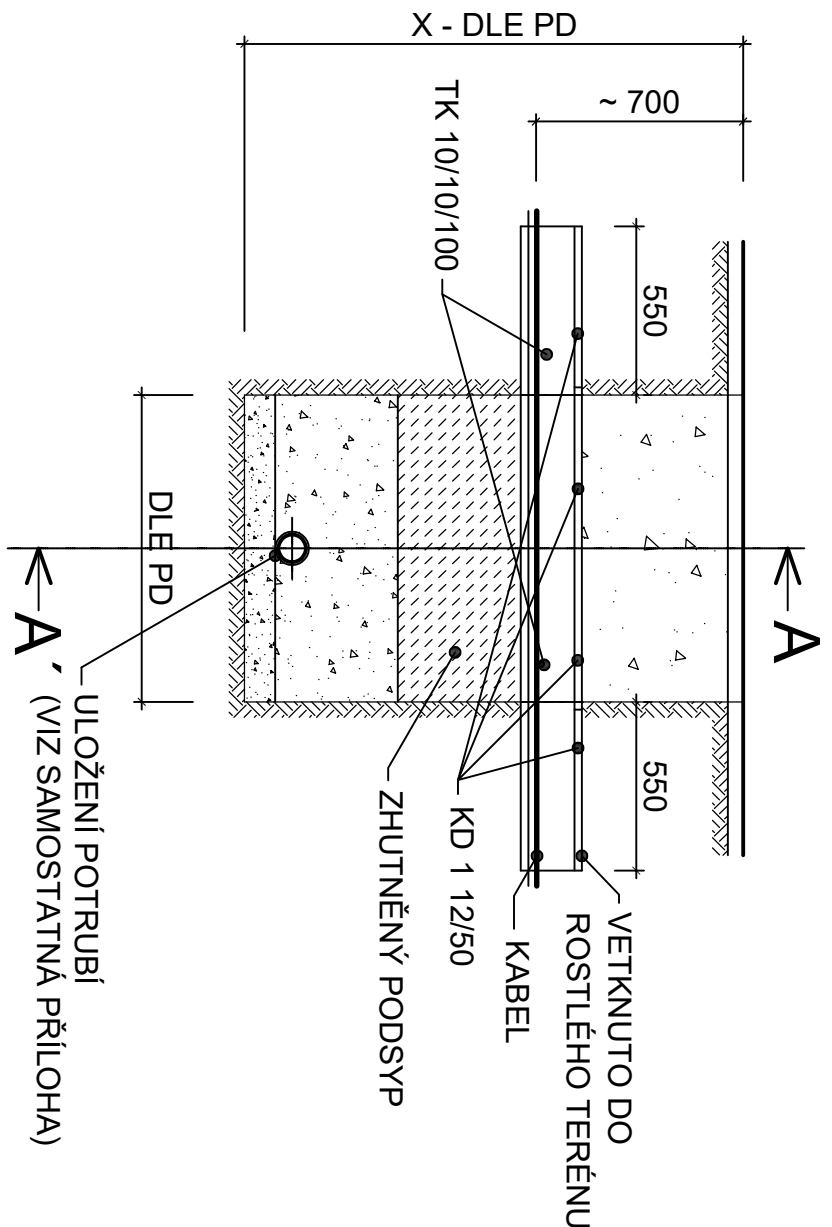


- ### TECHNICKÝ POPIS:
- PŘI PROVÁDĚNÍ VÝKOPU JE NUTNÉ DODRŽET OCHRANNÉ PÁSMO
- RUČNÍ VÝKOP 1,5 m NA KAŽDOU STRANU OD KABELU
 - PO OBNAŽENÍ KABELU TENTO VYVĚSIT DO DŘEV. KORYTA
 - PO DOKONČENÍ PRACÍ NA TRUBNÍM VEDENÍ PROVÉST POD KABLEM ZHUTNĚNÝ ZÁSYP A KABEL ULOŽIT DO TVÁRNIC PRO DRÁTOVODY (NAPŘ. KD1 12/50, TK1 10/10/100)
 - NA ŠÍŘKU VÝKOPU > 900 mm PŘI VETKNUTÍ TVÁRNIC DO ROSTLÉHO TERÉNU (cca 500 mm) JE TŘEBA 2 ks TK1 10/10/100
 - PŘED ZÁHOZEM VÝKOPU JE TŘEBA PŘIZVAT PRACOVNÍKA SPRÁVCE KE KONTROLE


ŘEZ A - A' 1:25

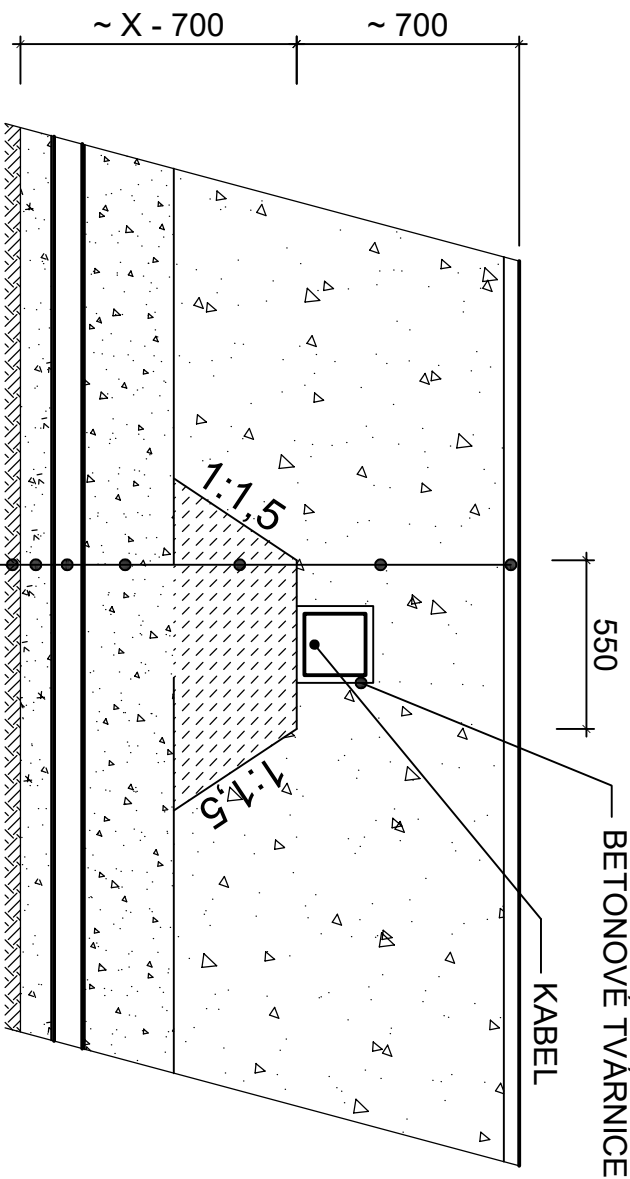

- DETAIL ULOŽENÍ KABELU
V DŘEVĚNÉM KORYTU
- ÚPRAVA KRYTU
 - ZÁSYP ZEMINOU
 - ZHUTNĚNÝ PODSYP
 - ULOŽENÍ TRUBNÍHO VEDENÍ

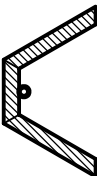

Výpracoval		Projektant	
Milan Krejčík		Ing. Jan Petrmichl	
Investor: Město Dobřany, Náměstí T.G.M. 1, 334 41 Dobřany			
DOBŘANY - PLZEŇSKÁ UL.			
OBNOVA KANALIZAČNÍHO A VODOVODNÍHO ŘADU			
OCHRANA KABELU PŘI KŘÍŽENÍ			

 ČEVAK a.s.	
Ostravská 169, 339 01 Klatovy www.cevak.cz, IČO: 60849657	
Číslo zakázky	9425008P00033
Formát	2 x A4
Datum	2/2022
Účel	DPS
Číslo kopie	
Měřítko 1 : 25	Číslo výkresu D.9



Ostravská 169, 339 01 Klatovy
www.cevak.cz, IČO: 60849657