


# VZOROVÉ ULOŽENÍ POTRUBÍ PE PLYNOVÉHO POTRUBÍ

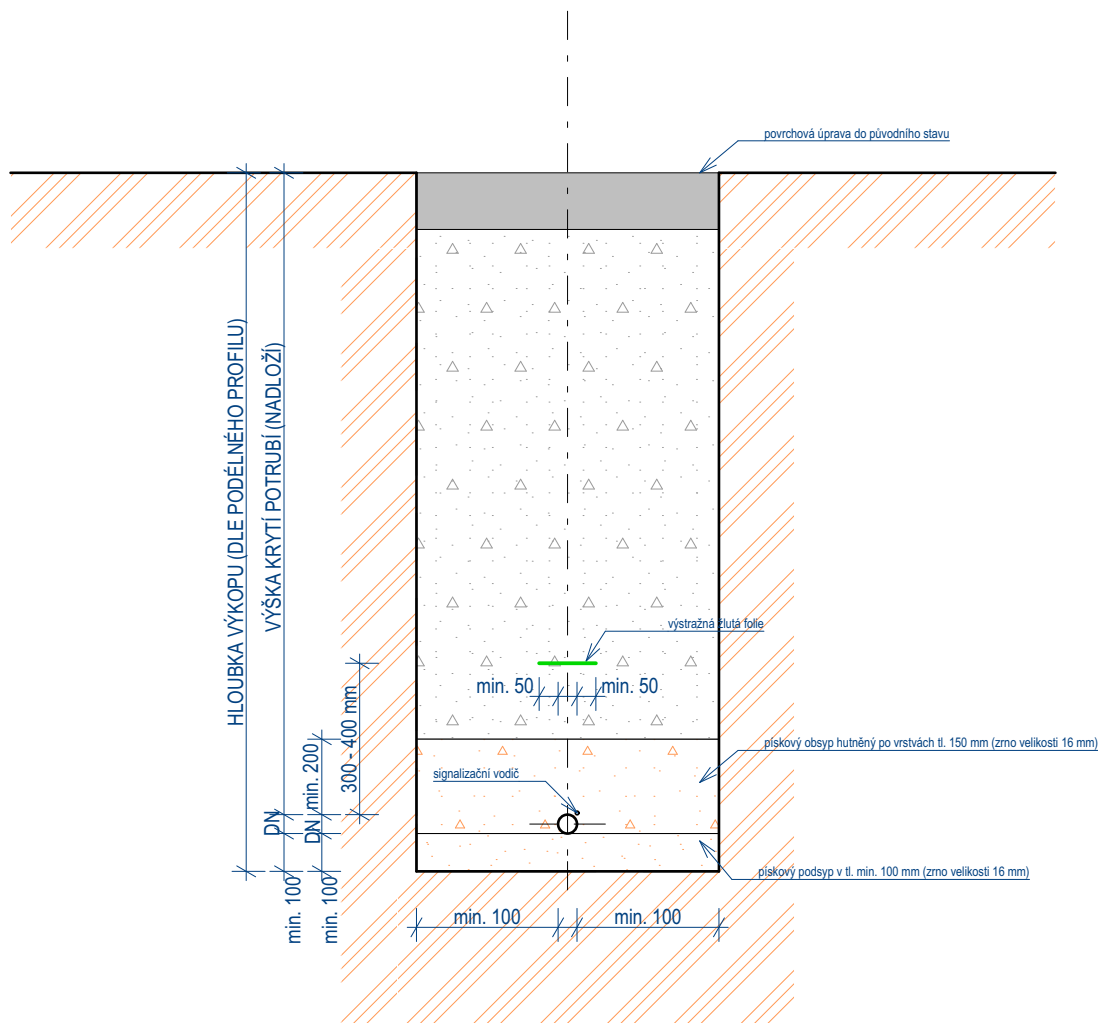

**Tabulka 2 - Nejmenší šířka rýhy  
v závislosti na hloubce rýhy**

Hloubka rýhy m	Nejmenší šířka rýhy m
<1,00	nevyžaduje se
$\geq 1,00 \leq 1,75$	0,80
$> 1,75 \leq 4,00$	0,90
$> 4,00$	1,00

**ZODP. PROJEKTANT:**  
Martin Polák, ČKAIT: 0202087  
Francouzská 149,  
345 62 Holýšov

**VYPRACOVAL:**  
Václav Šperl  
Francouzská 149,  
345 62 Holýšov

**INVESTOR:**  
Západočeské muzeum v Plzni,  
příspěvková organizace  
Kopeckého sady 357/2  
Vnitřní Město  
301 00 Plzeň

**OTISK RAZÍTKA:**

**ZPRACOVATEL DOKUMENTACE:**

**MPtechnik s.r.o.**  
Francouzská č. p. 149, 345 62 Holýšov

**STAVBA:** PŘÍPOJKA PLYNU Č.P. 626  
STAVBA OBČANSKÉHO VYBAVENÍ  
(Mládežníků, Rokycany)

**MÍSTO STAVBY:**  
parc. č. st. 627/2, 1844/1, 1823/4, 1823/14, 2888/1 v  
katastrálním území Rokycany

**STUPEŇ PD:** ÚS

**FORMÁT:** 1xA4

**DATUM ZPRACOVÁNÍ:** 14.1.2021

**DATUM ZMĚNY:** -

**NÁZEV:**  
Vzorový příčný řez

**MĚŘÍTKO:**  
1:20

**Č. VÝKRESU:**  
02

**Č. PARE:**