



LEGENDA

- hranice pozemků podle KN
- OBJEKTY V AREÁLU NOVĚ PŘIPOJOVANÉ
- STÁVAJÍCÍ PŘIPOJOVANÝ OBJEKT
- GridServices - stávající vedení plynovodu - NTL
- Nová plynová přípojka + rozvody plynu

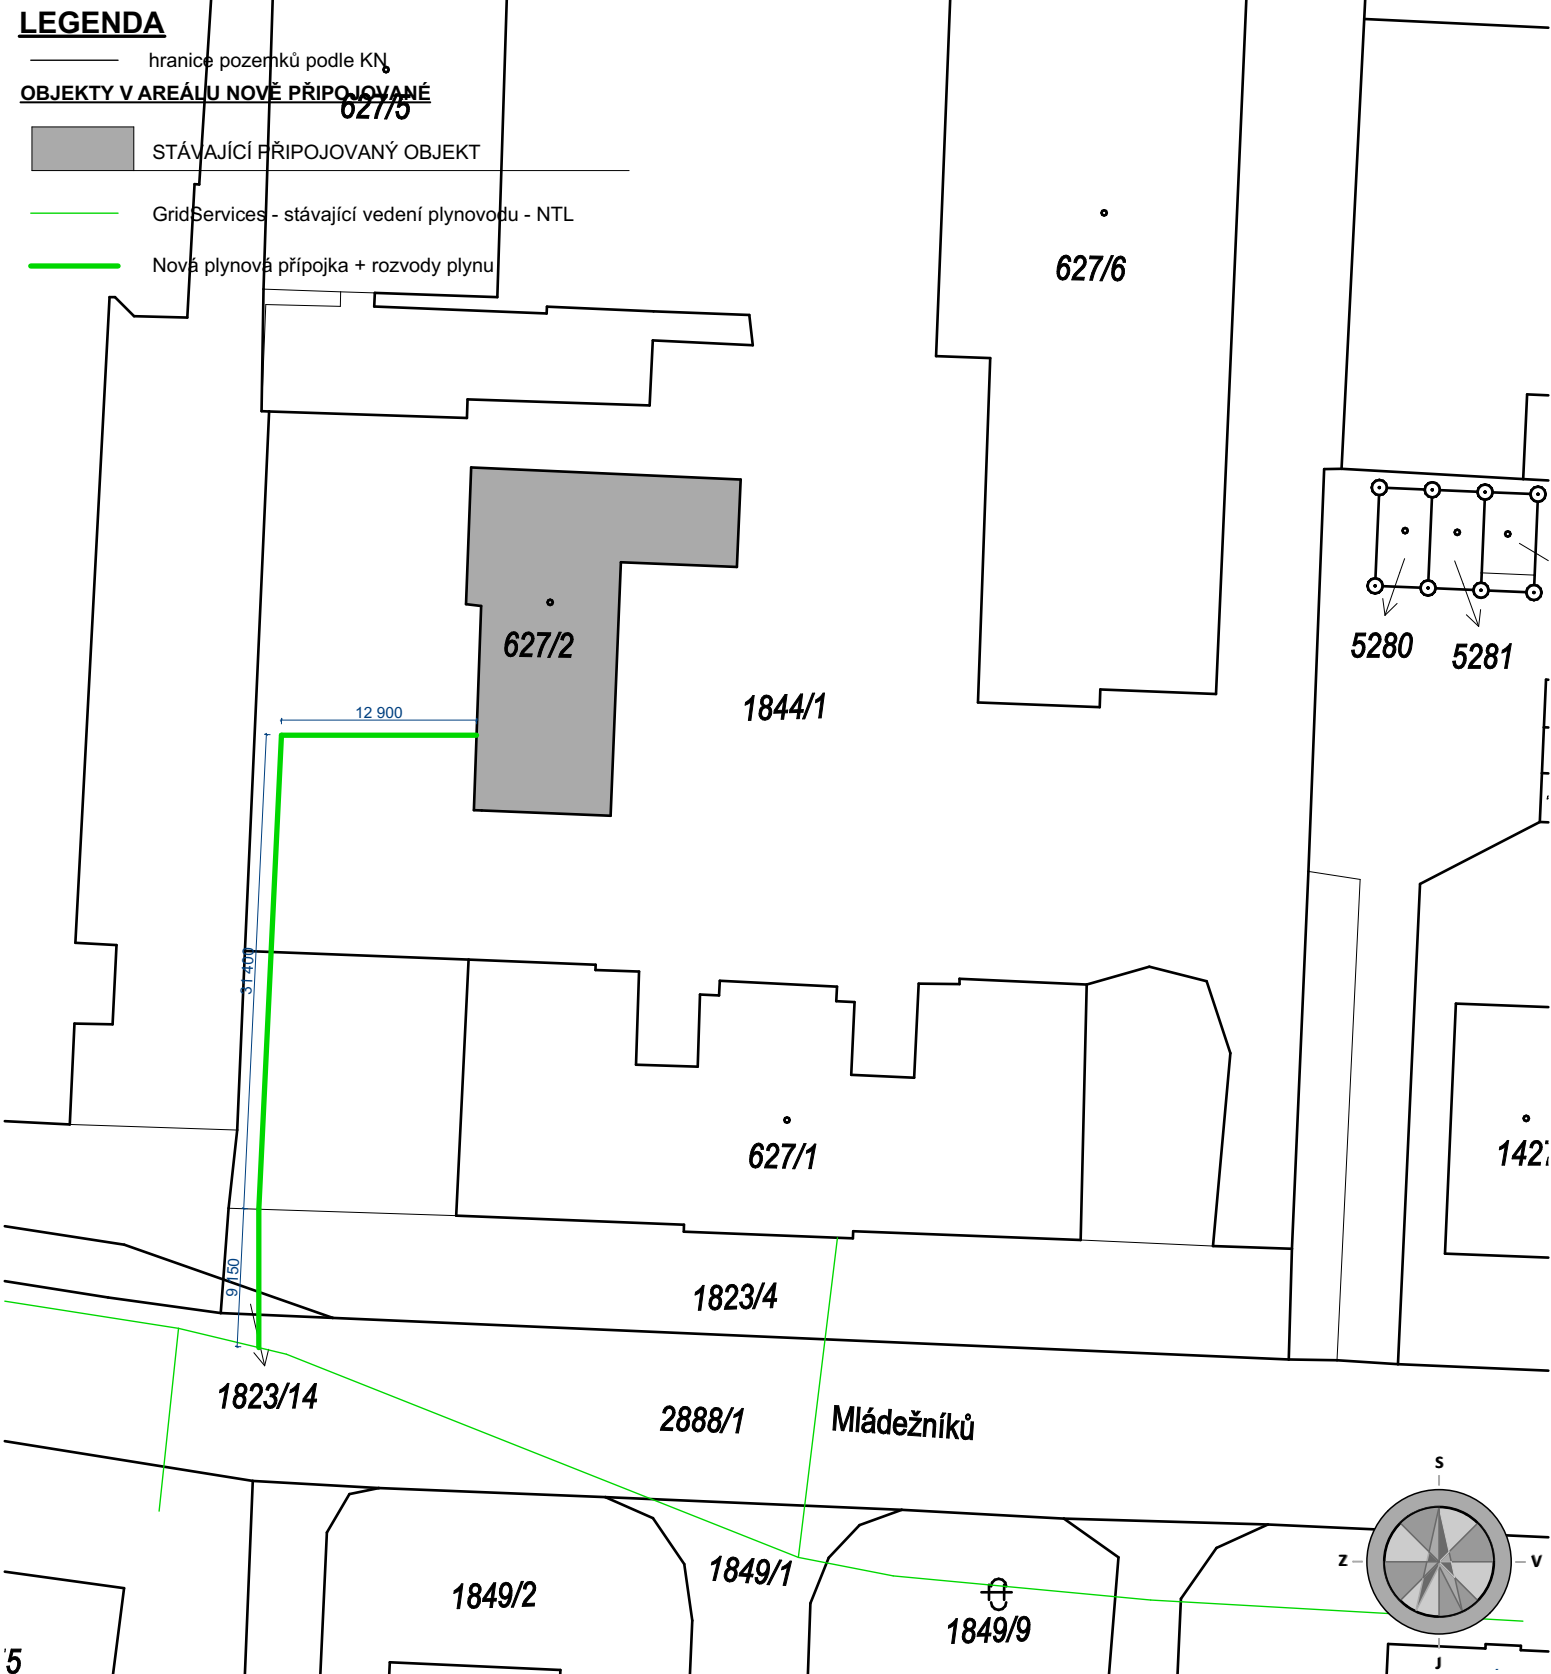

5

<div><div>ZODP. PROJEKTANT:</div><div>Martin Polák, ČKAIT: 0202087</div><div>Francouzská 149,</div><div>345 62 Holýšov</div></div>	<div><div>VYPRACOVAL:</div><div>Václav Šperl</div><div>Francouzská 149,</div><div>345 62 Holýšov</div></div>	<div><div>INVESTOR:</div><div>Západočeské muzeum v Plzni,</div><div>příspěvková organizace</div><div>Kopeckého sady 357/2</div><div>Vnitřní Město</div><div>301 00 Plzeň</div></div>	<div><div>OTISK RAZÍTKA:</div></div>
<div><div>ZPRACOVATEL DOKUMENTACE:</div><div><div><div><div>MPtechnik</div><div>s.r.o.</div></div><div></div></div><div>Francouzská č. p. 149, 345 62 Holýšov</div></div></div>	<div><div>STAVBA:</div><div><div>PŘÍPOJKA PLYNU Č.P. 626</div><div>STAVBA OBČANSKÉHO VYBAVENÍ</div><div>(Mládežníků, Rokycany)</div></div><div><div>MÍSTO STAVBY:</div><div>parc. č. st. 627/2, 1844/1, 1823/4, 1823/14, 2888/1 v</div><div>katastrálním území Rokycany</div></div></div>		
<div><div>NÁZEV:</div><div>Katastrální situační výkres</div></div>	<div><div>MĚŘÍTKO:</div><div>1:500</div></div>	<div><div>Č. VÝKRESU:</div><div>C.2</div></div>	<div><div>Č. PARE:</div></div>