


PILÍŘ S OBEZDĚNOU SKŘÍNÍ

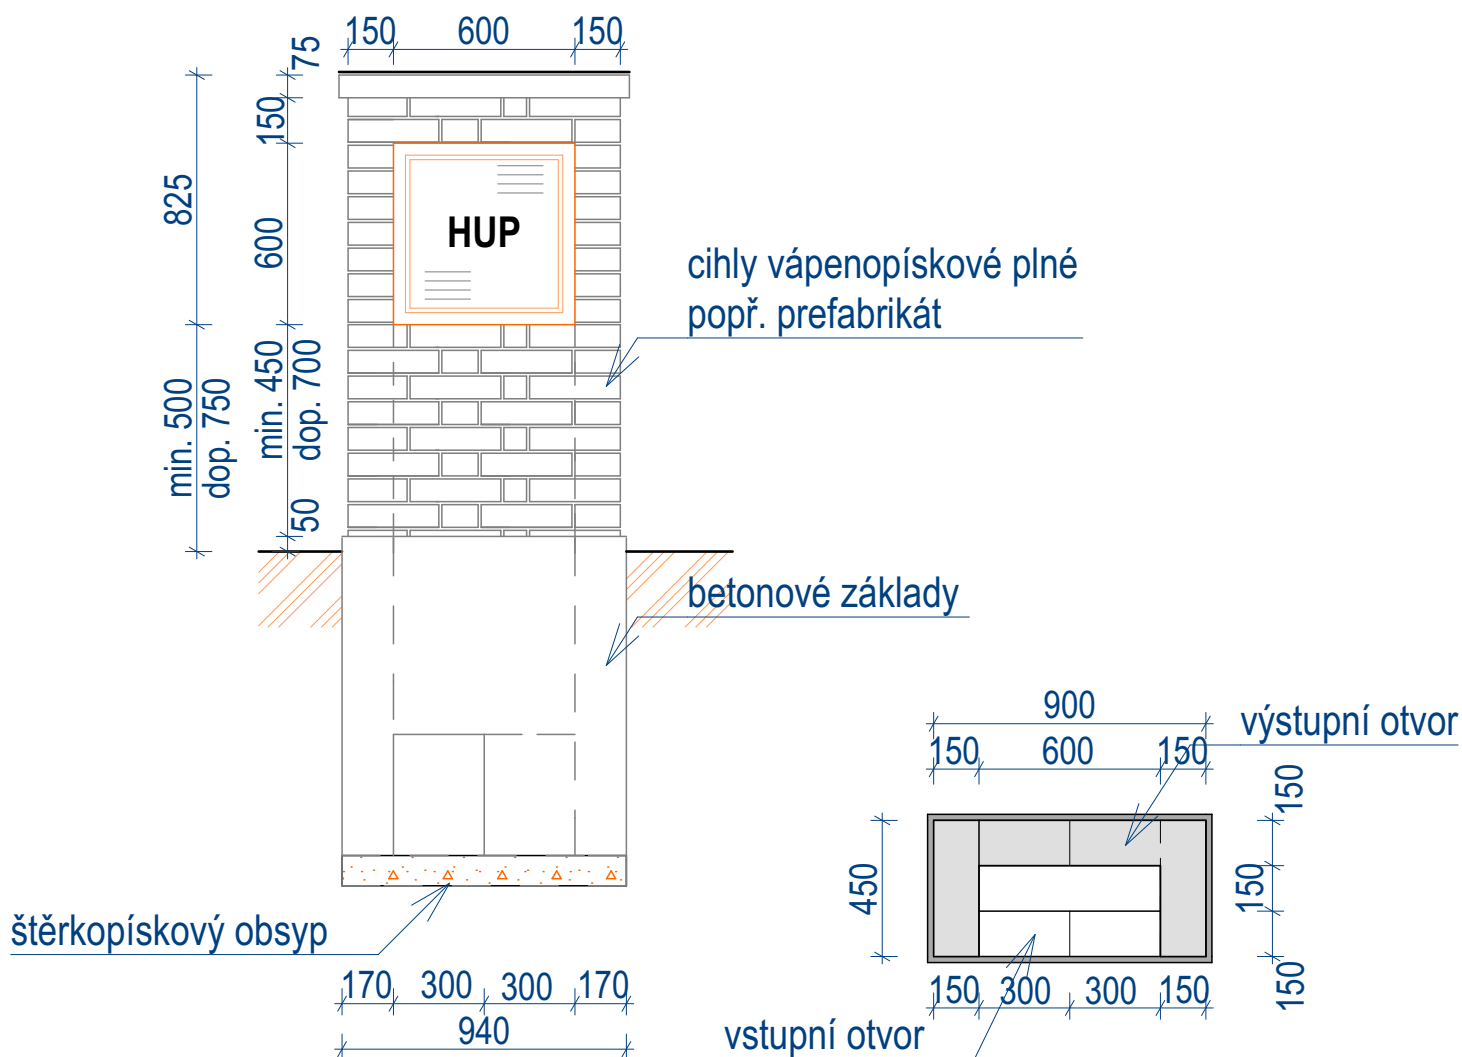

POZNÁMKY:

- pilíř bude vyzděn z cihle vápenopískových plných, popřípadě lze použít prefabrikát, nebo celoplastový pilíř
- základové pasy pilíře usadit na betonovou desku tl. 100 mm
- vnitřek pilíře a základů vysypat pískem až do úrovně dolní hrany skříně,
- dvířka skříně opatřit nápisem : hlavní uzávěr plynu (HUP)

ZODP. PROJEKTANT: Martin Polák, ČKAIT: 0202087 Francouzská 149, 345 62 Holýšov	VYPRACOVAL: Václav Šperl Francouzská 149, 345 62 Holýšov	INVESTOR: Západočeské muzeum v Plzni, příspěvková organizace Kopeckého sady 357/2 Vnitřní Město 301 00 Plzeň	OTISK RAZÍTKA:
ZPRACOVATEL DOKUMENTACE: MPtechnik s.r.o. Francouzská č. p. 149, 345 62 Holýšov	STAVBA: PŘÍPOJKA PLYNU st. 627/6 STAVBA OBČANSKÉHO VYBAVENÍ (Mládežníků, Rokycany) MÍSTO STAVBY: parc. č. st. 627/6, 1844/1, 1823/4, 2888/1, 1849/1 v katastrálním území Rokycany		STUPEŇ PD: ÚS
			FORMÁT: 1xA4
			DATUM ZPRACOVÁNÍ: 14.1.2021
			DATUM ZMĚNY: -
NÁZEV: Detail pilíře	MĚŘÍTKO: 1:25	Č. VÝKRESU: 04	Č. PARE: