


# SCHÉMA PLYNU

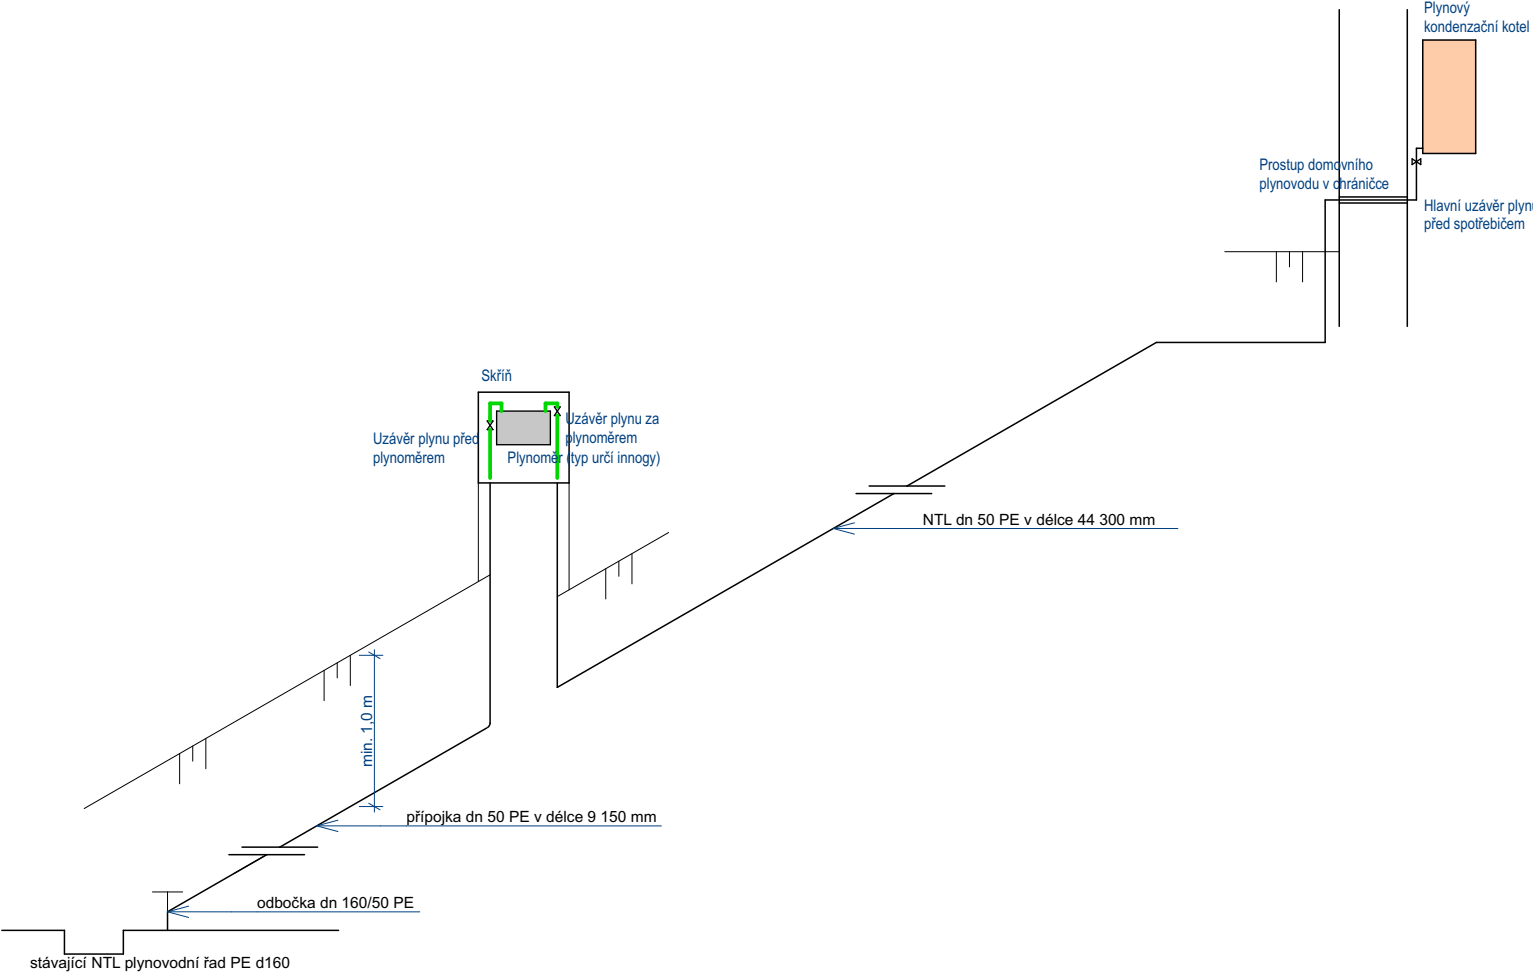

Po prostupu přes obvodovou zeď bude přívod  
plynu napojen na stávající rozvody

<b>ZODP. PROJEKTANT:</b> Martin Polák, ČKAIT: 0202087 Francouzská 149, 345 62 Holýšov	<b>VYPRACOVAL:</b> Václav Šperl Francouzská 149, 345 62 Holýšov	<b>INVESTOR:</b> Západočeské muzeum v Plzni, příspěvková organizace Kopeckého sady 357/2 Vnitřní Město 301 00 Plzeň	<b>OTISK RAZÍTKA:</b>
<b>ZPRACOVATEL DOKUMENTACE:</b> <b>MPtechnik s.r.o.</b> Francouzská č. p. 149, 345 62 Holýšov	<b>STAVBA:</b> <b>PŘÍPOJKA PLYNU Č.P. 626</b> <b>STAVBA OBČANSKÉHO VYBAVENÍ</b> (Mládežníků, Rokycany) <b>MÍSTO STAVBY:</b> parc. č. st. 627/2, 1844/1, 1823/4, 1823/14, 2888/1 v katastrálním území Rokycany	<b>STUPEŇ PD:</b> ÚS <b>FORMÁT:</b> 1xA4 <b>DATUM ZPRACOVÁNÍ:</b> 14.1.2021 <b>DATUM ZMĚNY:</b> -	
<b>NÁZEV:</b> Schéma plynu	<b>MĚŘÍTKO:</b> 1:50	<b>Č. VÝKRESU:</b> 05	<b>Č. PARE:</b>