


# LEGENDA

HRANICE POZEMKŮ PODLE KN  
OBJEKTY V AREÁLU NOVĚ PŘIPOJOVANÉ

PŘIPOJOVANÝ STÁVAJÍCÍ OBJEKT

Vodohospodářská společnost Sokolov - vodovodní řad - L80

Nová vodovodní přípojka rPE 32x4 mm

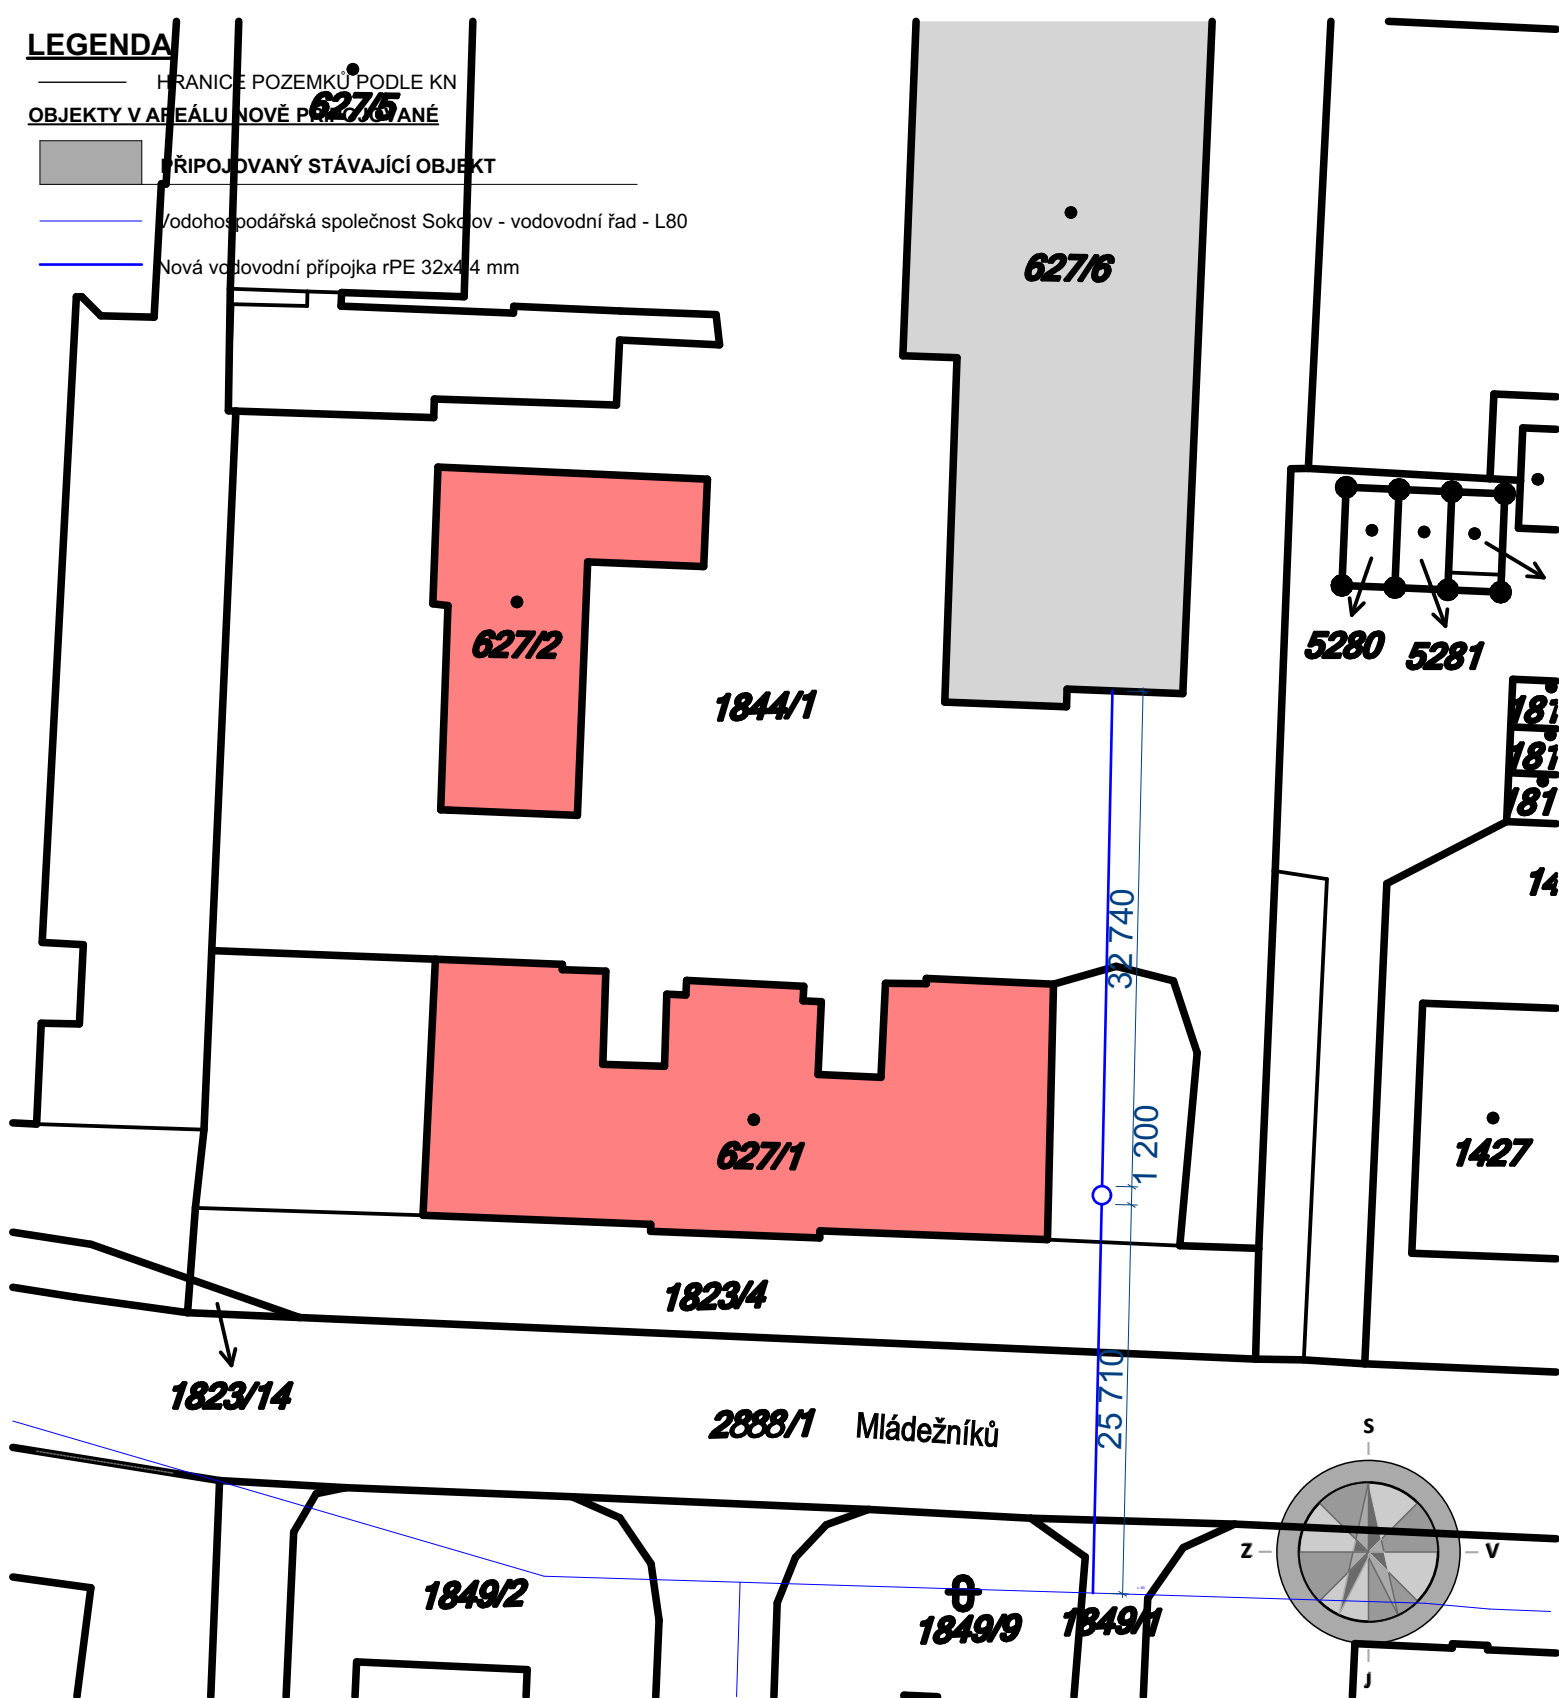

**ZODP. PROJEKTANT:**  
Martin Polák, ČKAIT: 0202087  
Francouzská 149,  
345 62 Holýšov

**VYPRACOVAL:**  
Václav Šperl  
Francouzská 149,  
345 62 Holýšov

**INVESTOR:**  
Západočeské muzeum v Plzni,  
příspěvková organizace  
Kopeckého sady 357/2  
Vnitřní Město  
301 00 Plzeň

**OTISK RAZÍTKA:**

**ZPRACOVATEL DOKUMENTACE:**

**MPtechnik s.r.o.**  
Francouzská č. p. 149, 345 62 Holýšov

**STAVBA:** PŘÍPOJKA VODY st. 627/6  
STAVBA OBČANSKÉHO VYBAVENÍ  
(Mládežníků, Rokycany)

**MÍSTO STAVBY:**  
parc. č. st. 627/6, 1844/1, 1823/4, 2888/1, 1849/1 v  
katastrálním území Rokycany

**STUPEŇ PD:** ÚS

**FORMÁT:** 1xA4

**DATUM ZPRACOVÁNÍ:** 15.10.2020

**DATUM ZMĚNY:** -

**NÁZEV:**  
Katastrální situační výkres

**MĚŘÍTKO:**  
1:500

**Č. VÝKRESU:**  
C.2

**Č. PARE:**