PŮDORYS 1.PP - DOKONČOVACÍ PRÁCE A ÚPRAVY POVRCHŮ

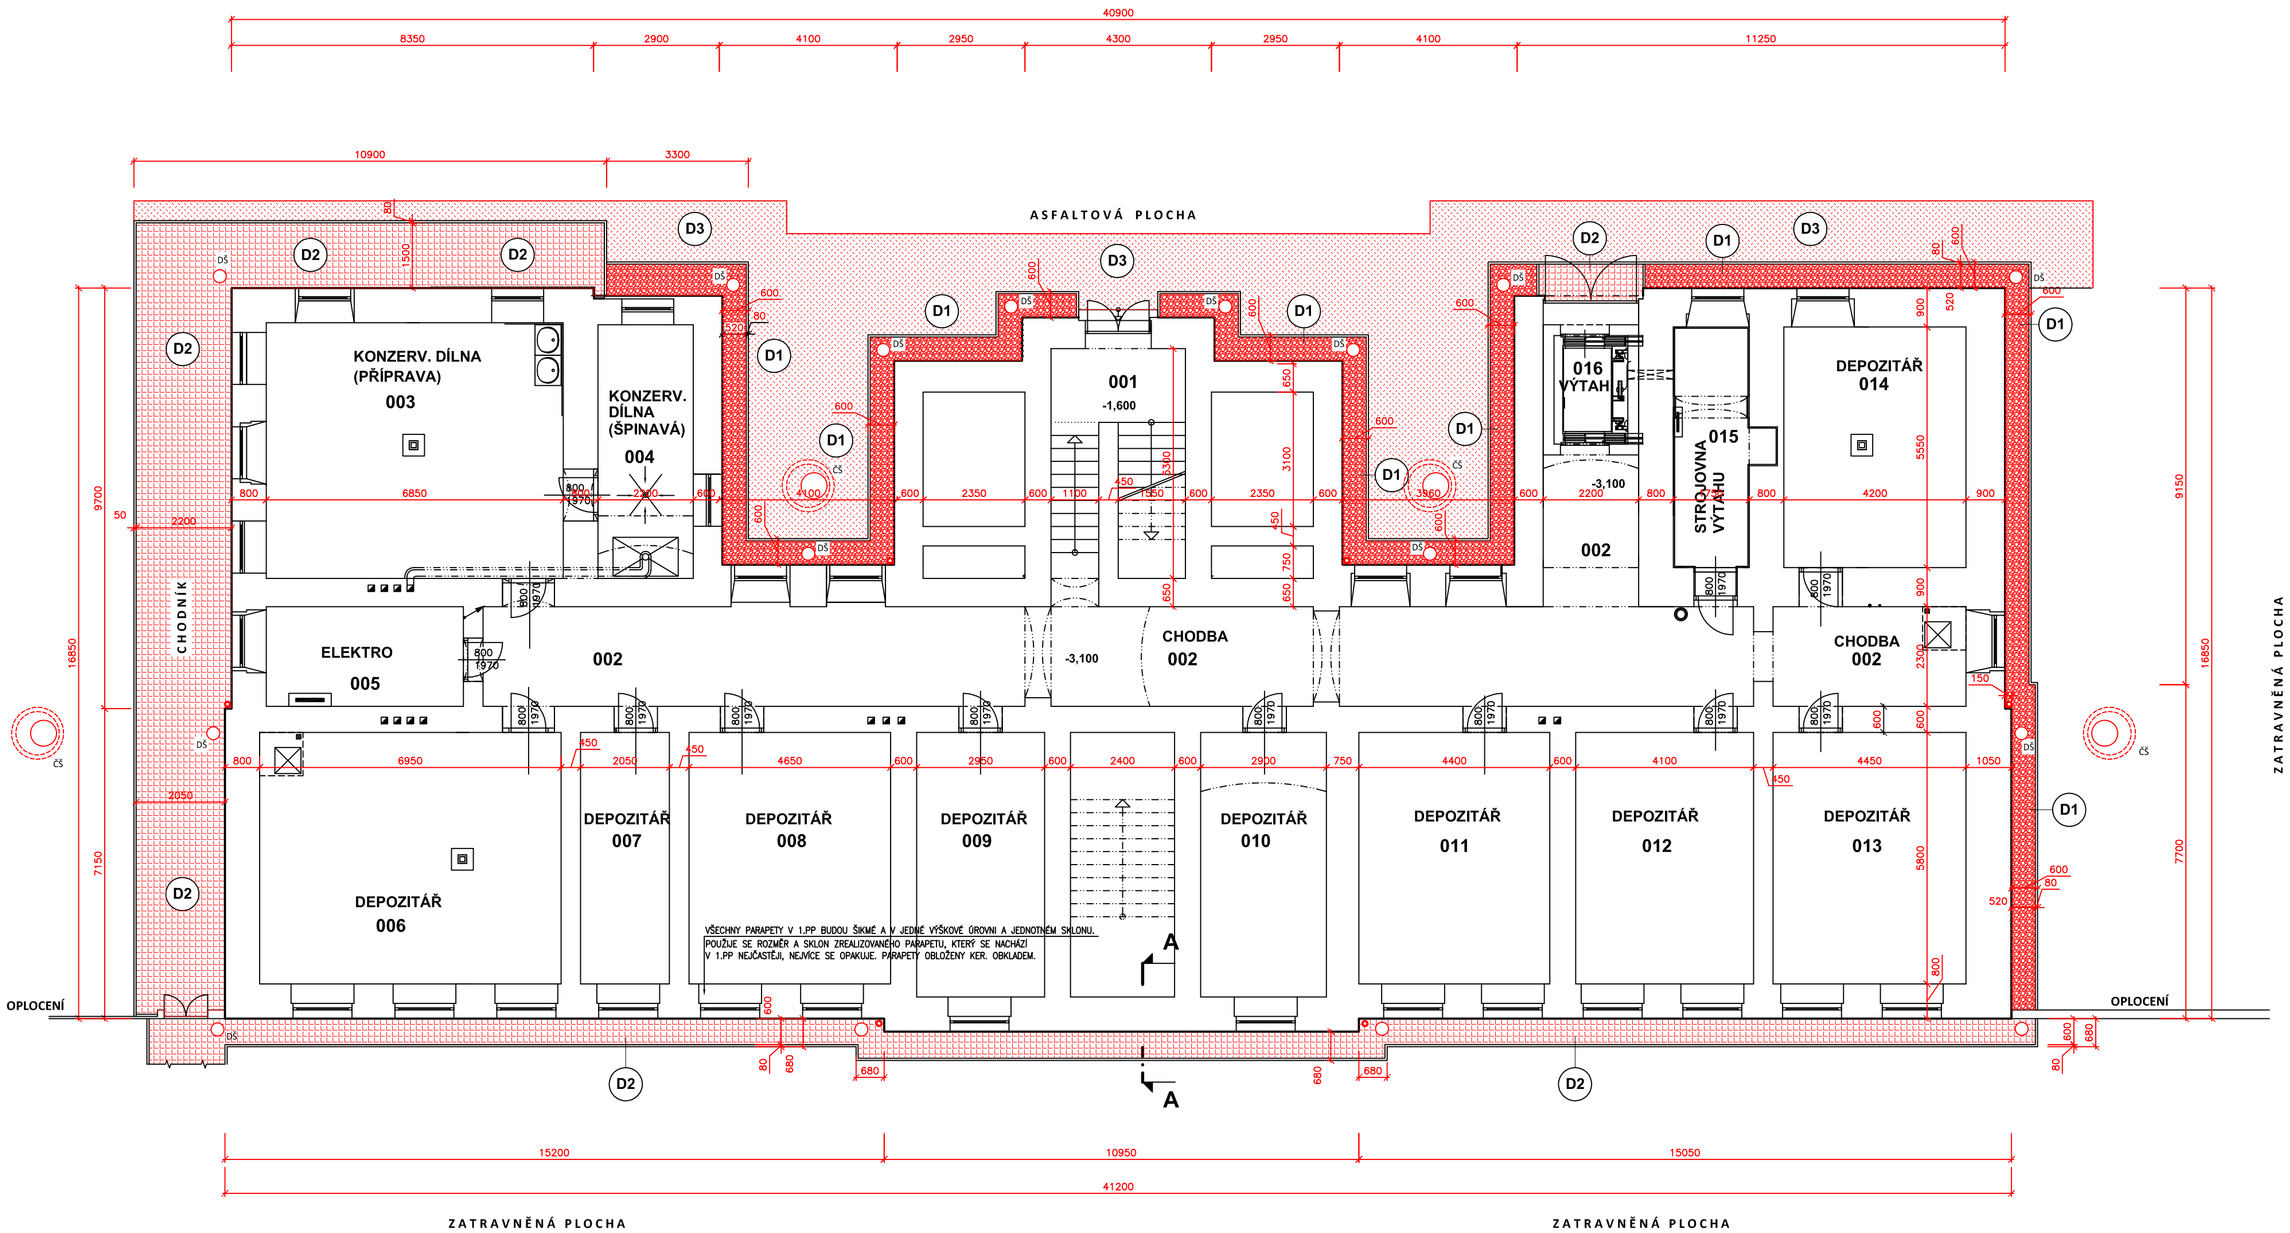

SKLADBY NOVÝCH OKOLNÍCH UPRAVENÝCH PLOCH :

D1 SKLADBA OKAPOVÉHO CHODNÍČKU S KAČÍRKEM :

- VYMÝVANÉ ŘÍČNÍ KAMENIVO (KAČÍREK) - TL. VRSTVY MIN 100 mm (PŘEDPOKLÁDÁ SE ČÁSTEČNÉ VYUŽITÍ PŮVODNÍHO MATERIÁLU, POKUD BUDE ČISTÝ Z MEZIDEPONIE, KDE BUDE ULOŽEN PO DOBU STAVEBNÍCH PRACÍ)
- ŠTĚRKODRŤ FRAKCE 8 / 16, TL. MIN 150 mm
- HUTNĚNÁ ZÁSYPOVÁ ZEMINA

CELKOVÁ TLOUŠŤKA SKLADBY min. 250 mm

D2 SKLADBA CHODNÍKU A OKAPOVÉHO CHODNÍČKU ZE ZÁMKOVÉ DLAŽBY :

- BETONOVÁ ZÁMKOVÁ DLAŽBA TL. 60 mm
- ŠTĚRKODRŤ FRAKCE 4 / 8, TL. MIN 40 mm
- ŠTĚRKODRŤ FRAKCE 8 / 16, TL. MIN 60 mm
- ŠTĚRKODRŤ FRAKCE 32 / 63, TL. MIN 200 mm
- HUTNĚNÁ ZÁSYPOVÁ ZEMINA

CELKOVÁ TLOUŠŤKA SKLADBY min. 360 mm

D3 SKLADBA ASFALTOVÝCH AREÁLOVÝCH PLOCH - DOPLNĚNÍ ODSTRANĚNÝCH PLOCH :

- ASFALTOVÝ BETON STŘEDNĚZRNNÝ ABS I (ACO 11 + 50 / 70) TL. 40 mm
- INFILTRAČNÍ POSTŘIK PI (C 60 BB2) - 1,1 kg/m2
- ASFALTOVÝ BETON HRUBOZRNNÝ ABVH I (ACL 16 + 50 / 70) TL. 50 MM
- OBALOVANÉ KAMENIVO STŘEDNĚZRNNÉ OKS I (ACP16 + 50 /70) TL. 80 MM
- INFILTRAČNÍ POSTŘIK PI (C 60 BB2) - 1,1 KG/M2
- ŠTĚRKODRŤ ŠD FRAKCE 32 / 64, TL. MIN 220 mm
- PLÁŇ SE UPRAVÍ A ZHUTNÍ NA min. Edef2 = 45 MPa

CELKOVÁ TLOUŠŤKA SKLADBY min. 390 mm

LEGENDA :

D1 SKLADBA OKAPOVÉHO CHODNÍČKU S KAČÍRKEM

D2 SKLADBA CHODNÍKU A OKAPOVÉHO CHODNÍČKU ZE ZÁMKOVÉ DLAŽBY

D3 SKLADBA ASFALTOVÝCH AREÁLOVÝCH PLOCH - DOPLNĚNÍ ODSTRANĚNÝCH PLOCH

Ved. projektant	Zodp. projektant	Zpracoval	atip architektura - technika inženýrské - projekty Ing. Jaroslav VYTISK IČO:477 45 495
Ing. J. Vytisk	Ing. J. Vytisk	Ing. J. Vytisk	
Investor	Západočeské muzeum v Plzni, Kopeckého sady 357/2, 30100, Plzeň		
Stavba-akce: **SANACE VLHKÉHO SUTERÉNNÍHO ZDIVA OBJEKTU ZÁPADOČESKÉHO MUZEA V PLZNI, UL. MLÁDEŽNÍKŮ 228, ROKYCANY**		Formátů A4	Stupeň
		A1 - 8A4	DSP
		Datum	Číslo zakázky
		11/2021	
Obsah výkresu: **DOKONČOVACÍ PRÁCE A ÚPRAVY PLOCH**		Měřítko	Číslo výkresu
		1:100	D 1. 5