


ROZVINUTÝ POHLED

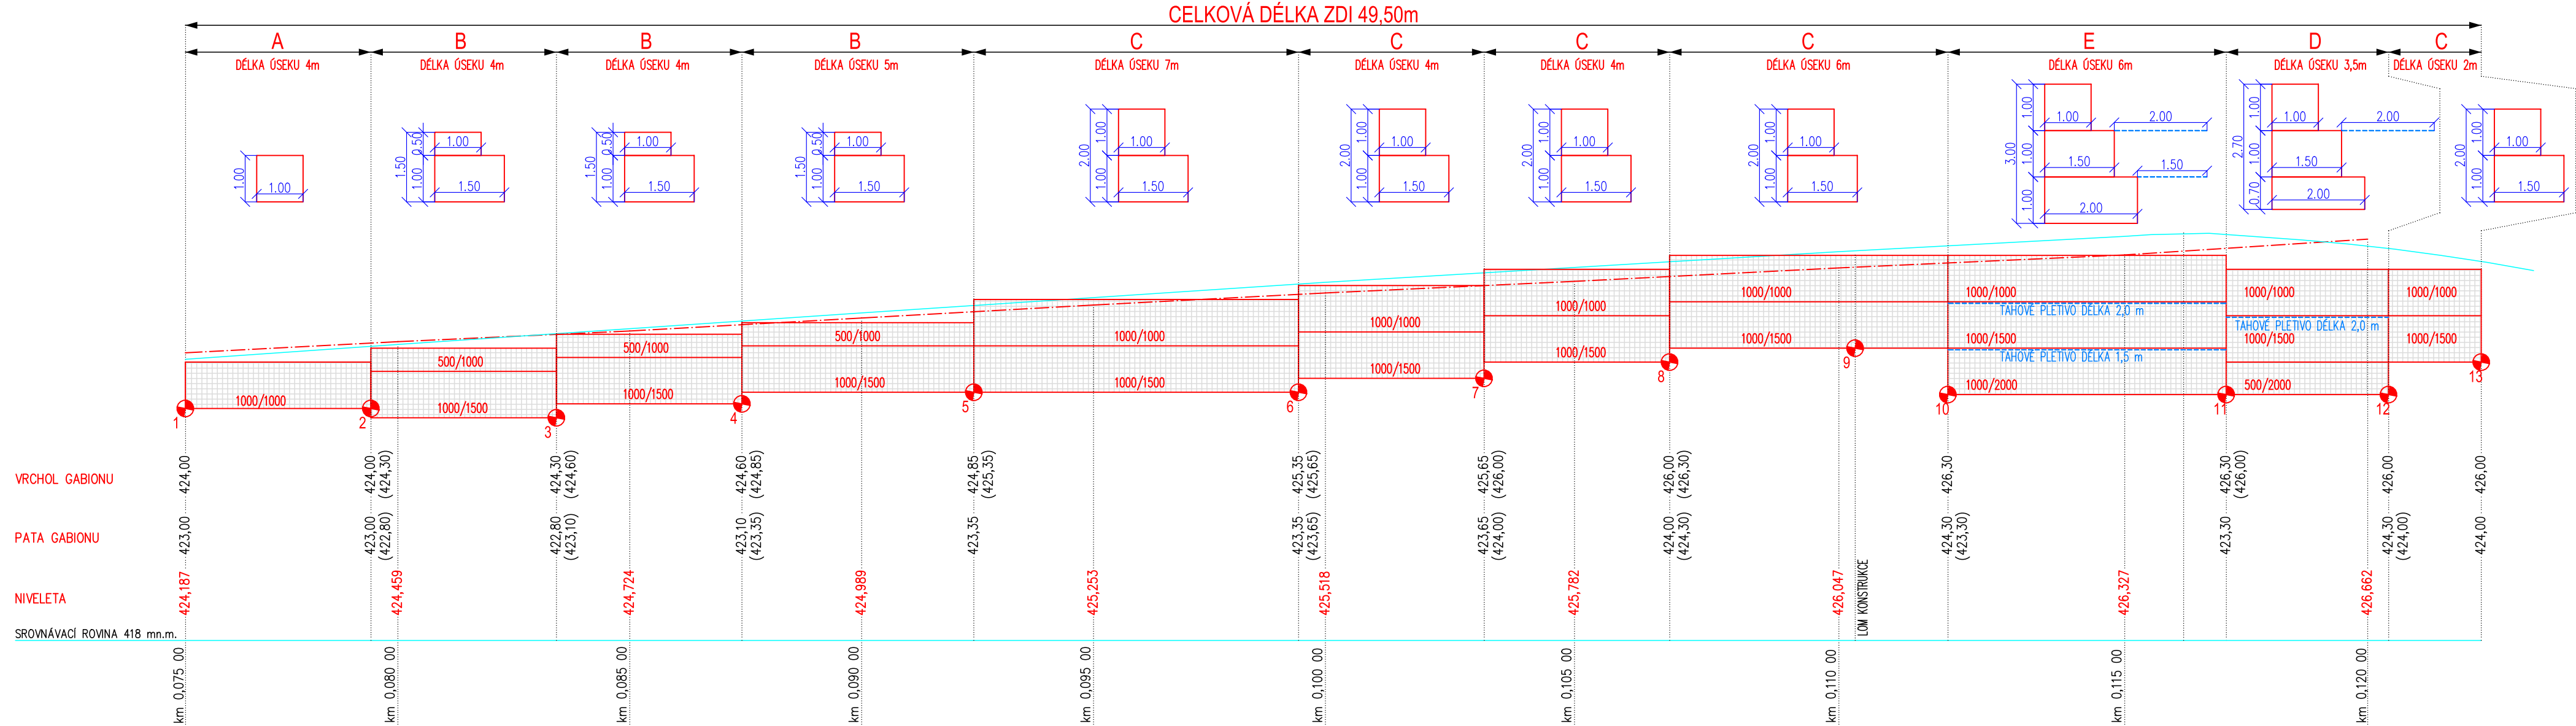

POZNÁMKY:

1. VÝKOPOVÉ PRÁCE BUDOU REALIZOVÁNY PO ETÁŽÍCH max. 1,5m.  
NA ZÁKLADĚ SKUTEČNĚ ZASTIŽENÉ GEOLOGIE BUDE ROZHODNUTO O  
PŘÍPADNÉM ZAJIŠTĚNÍ DOČASNÉHO SVAHU. PŘEDPOKLÁDANÝ SKLON  
SVAHU VÝKOPU 4:1.

GABION DLE TKP 30

POVRCHOVÁ OCHRANA Zn90Al10		
TAHOVÁ PEVNOST SÍTĚ:		
OSOVÁ VZDÁLENOST DRÁTŮ 25mm	≥	160 kN/m
OSOVÁ VZDÁLENOST DRÁTŮ 50mm	≥	80 kN/m
OSOVÁ VZDÁLENOST DRÁTŮ 100mm	≥	40 kN/m
PRŮMĚR DRÁTU		
MEZ PEVNOSTI	≥	4 mm
TAŽNOST	≥	450 MPa
POKOVENÍ (ANTI-KOROZNÍ VRSTVA)	≥	8 %
ÚNOSNOST SVÁRU VE SMYKU	≥	280 g/m²
TOLERANCE ROZESTUPU DRÁTŮ	≥	4 kN
KOROZIVNÍ ODOLNOST	≥	5mm/ bm
		2000 hodin

OKA SÍTĚ:  
100 x 100 VŠECHNY SÍTĚ KONSTRUKCE

KAMENIVO  
LOMOVÝ KÁMEN min. PEVNOST V TLAKU 50 MPa  
NASÁKAVOST max. 0,5%  
OBJEMOVÁ SYPNÁ HMOTNOST min. 1750 kg/m³

SEPARAČNĚ FILTRAČNÍ GEOTEXTILIE  
PLOŠNÁ HMOTNOST 200g/m²  
CBR 2,80 kN  
PEVNOST V TAHU 16,0 kN/m  
TAŽNOST 45,0 %

INVESTOR	SÚS PLZEŇSKÉHO KRAJE, PŘÍSPĚVKOVÁ ORGANIZACE, KOTEROVSKÁ 462/162, 326 00 PLZEŇ IČ: 72053119   telefon: 377 172 101   e-mail: posta@suspk.eu		
ZHOTOVITEL	U-PROJEKT DOS s.r.o., KRÁTKÁ 768, 330 12 HORNÍ BRÍZA IČ: 04349521   telefon: 775 901 486   e-mail: info@u-projekt.cz   http://www.u-projekt.cz		
PROJEKTANT ČÁSTI, SO	PROGEOCONT s.r.o., VERNÉŘOV 248, 352 01 AŠ IČ: 06943608   telefon: 774 297 778   e-mail: ters@progeocont.cz   http://www.progeocont.cz		
	VYPRACOVAL:	STUPEŇ PD	PDPS
KRAJ: PLZEŇSKÝ	ING. LADISLAV TERŠ	DATUM	12 / 2020
KATASTRÁLNÍ ÚZEMÍ: VRČEŇ		MĚŘÍTKO	1 : 100
		FORMÁT	297 x 210
STAVBA:	II/191 VRČEŇ - OPĚRNÁ ZEĎ		OZNAČENÍ PŘÍLOHY
ČÁST PD:	DOKUMENTACE OBJEKTŮ A TECHNICKÝCH A TECHNOLOGICKÝCH ZAŘÍZENÍ (STAVEBNÍ ČÁST)		D
STAVEBNÍ OBJEKT:	SO 201 OPĚRNÁ ZEĎ		4
PŘÍLOHA:	ROZVINUTÝ POHLED		4